

PANOU A

PRIMARIA MUN. ALBA IULIA

Data anuntului: 05.08.2021

REPREZINTA INTENTIA DE ELABORARE:

- PLAN URBANISTIC DE DETALIU - PENTRU


"CONSTRUIRE LOCUINTA UNIFAMILIALA

A DOUA LOCUINTA PE PARCELA"

Strada Ocnele Mari, nr.23, Alba Iulia, judetul Alba

Initiator: MODOL CONSTANTIN, MODOL CAMELIA

Elaborator: SC CONCEPT ARKTECH SRL

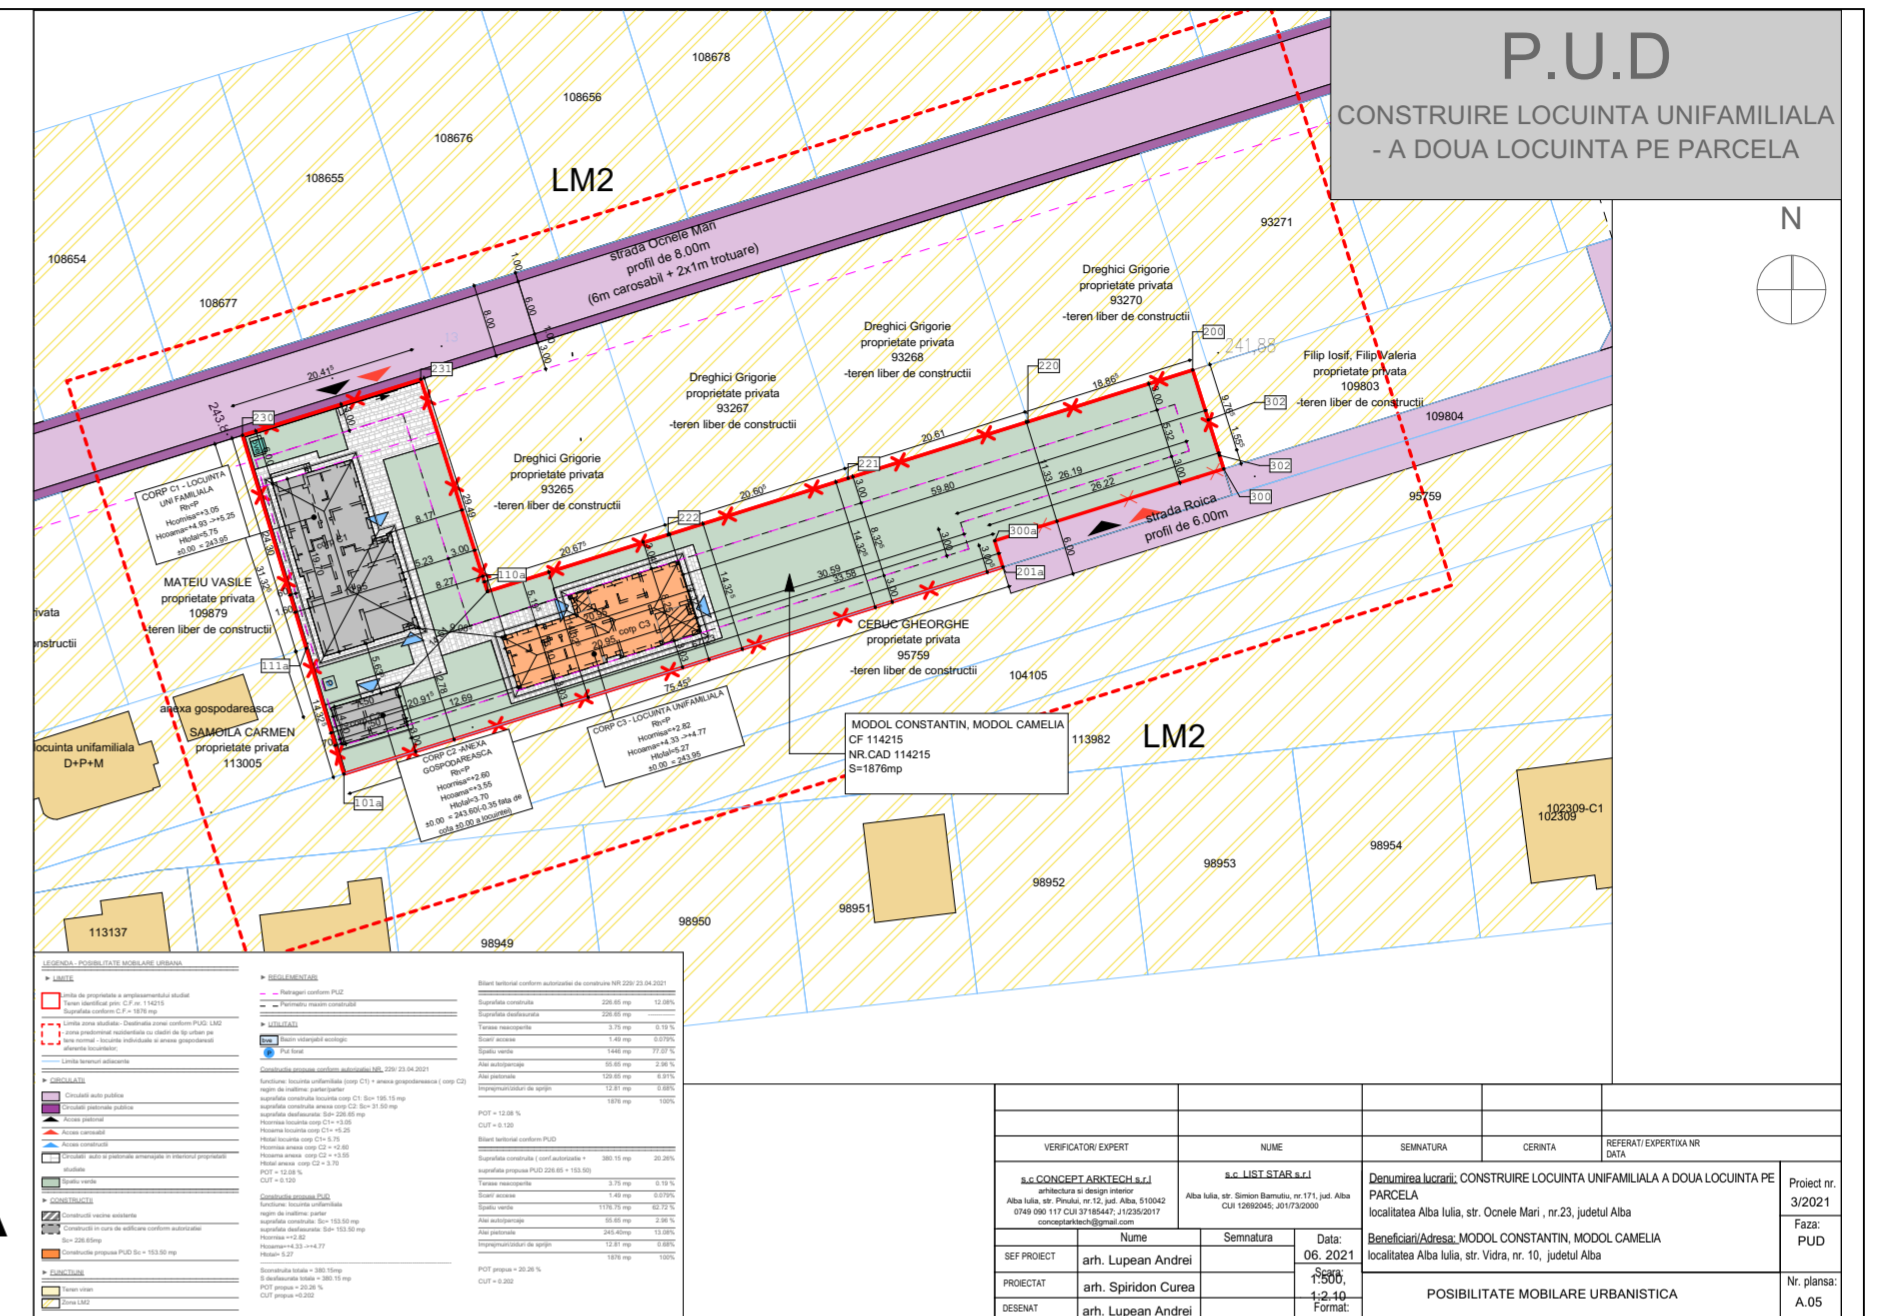

PUBLICUL ESTE INVITAT SA TRANSMITA OBSERVATII SI PROPUNERI - privind intentia de elaborare a Planului Urbanistic de Detaliu (P.U.D.) in perioada 05.08.2021-20.08.2021 la sediul proiectantului s.c. Concept Arktech s.r.l, strada Pinului, nr.12, Alba Iulia, telefon: 0749 090 117, conceptarktech@gamil.com;

Etapele preconizate pentru consultarea publicului pana la aprobarea planului:

1. INFORMAREA PARTILOR INTERESATE 05.08.2021-20.08.2021

2. GESTIONARE OBIECTIUNI/PROPUNERI 21.08.2021- 26.08.2021