


PANOU B

PRIMARIA MUN. ALBA IULIA

Data anuntului: 05.08.2021

DEFASOARA CONSULTAREA ASUPRA
PROPUNERILOR PRELIMINARE PENTRU
"CONSTRUIRE LOCUINTA UNIFAMILIALA
A DOUA LOCUINTA PE PARCELA"

Strada Ocnele Mari, nr.23, Alba Iulia, judetul Alba
Initiator: MODOL CONSTANTIN, MODOL CAMELIA
Elaborator: SC CONCEPT ARKTECH SRL

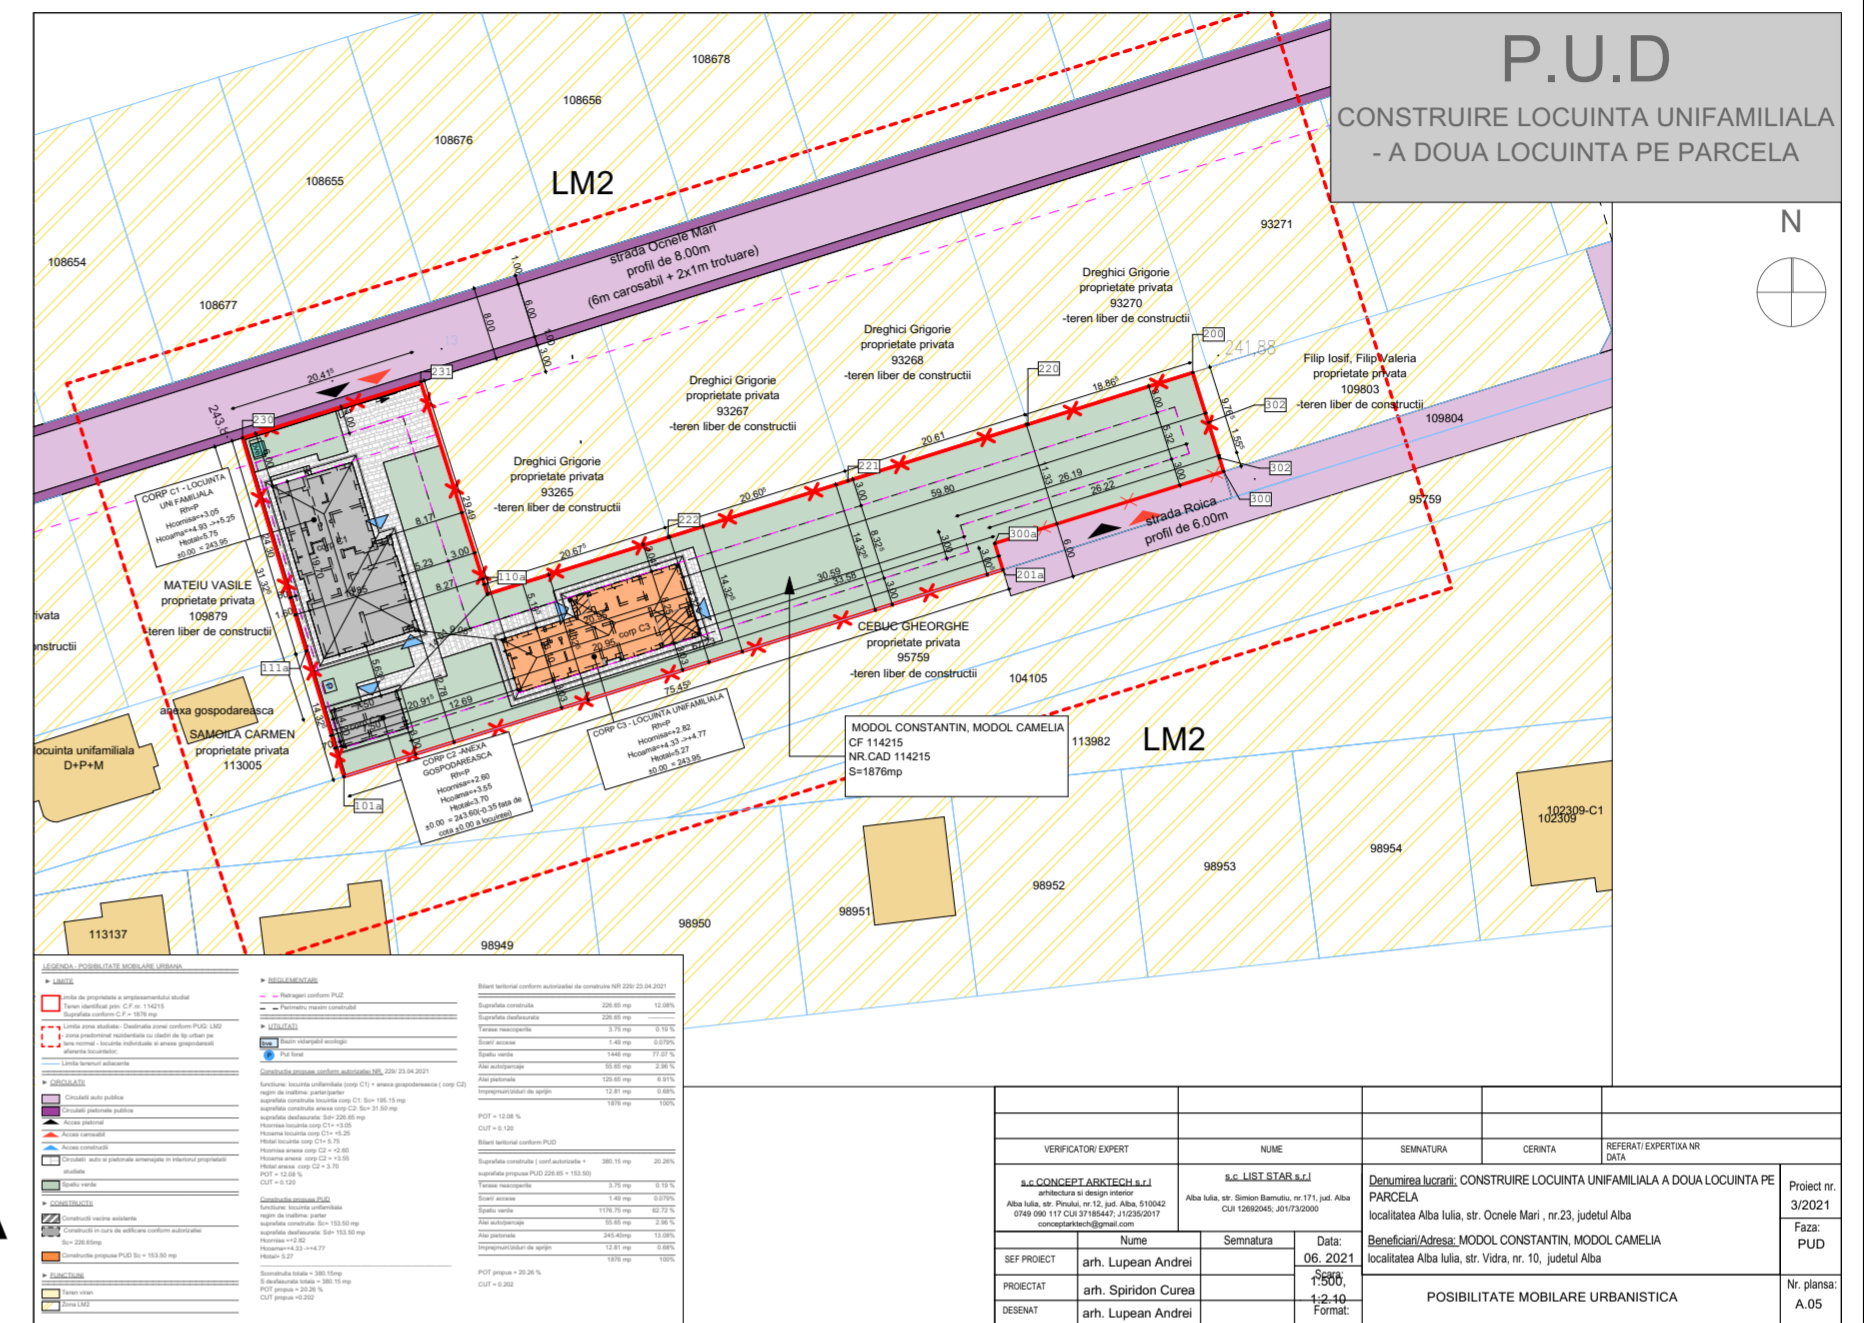

PUBLICUL ESTE INVITAT SA TRANSMITA OBSERVATIILE asupra documentelor expuse/ disponibile la sediul Primariei Alba Iulia, panoul de afisaj, strada Calea Motilor, nr.5A, la serviciul de urbanism, camera 4, in perioada 05.08.2021 - 20.08.2021 intre orele 8:00- 16:00.