

Primăria Municipiului Alba Iulia


Data anunțului: 12.12.2020

CONSULTARE ASUPRA PROPUNERILOR PRELIMINARE P.U.D.

Plan Urbanistic de Detaliu: Construire hală producție, birouri, cabină poartă și împrejmuire, intravilan, Alba Iulia, jud. Alba, CF: 81002

Inițiator: SC CARESTA BAGS SRL

Elaborator: SC ARHITECT MAGDA SRL

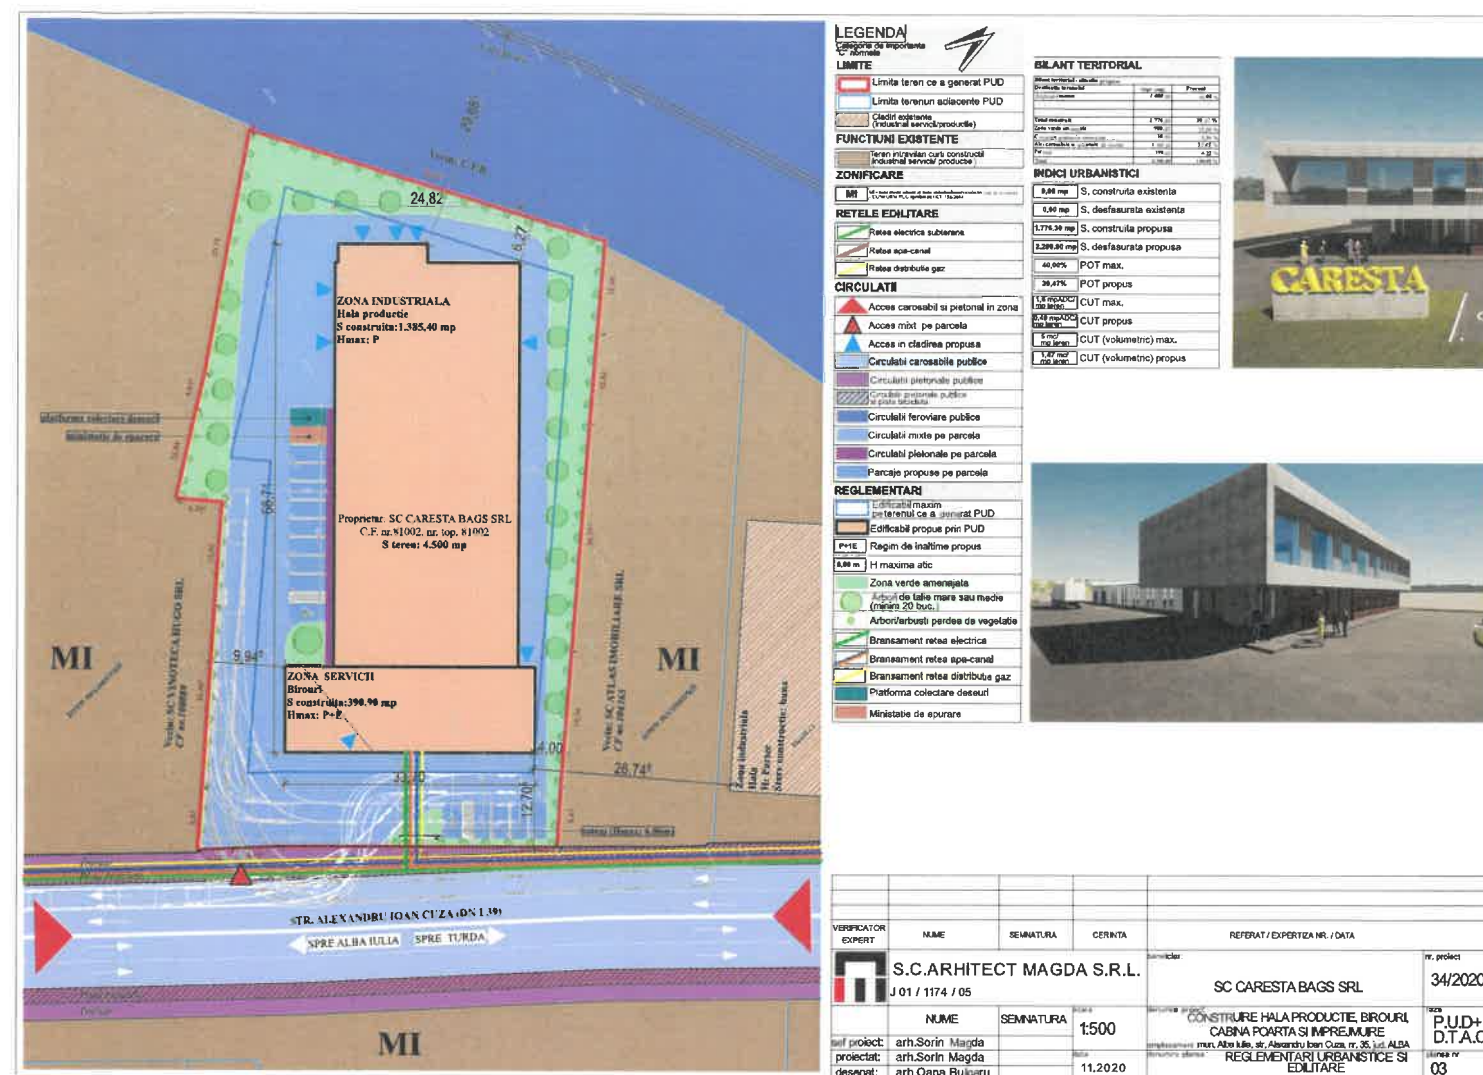

Publicul este invitat să trimită observații asupra documentelor expuse pe teren și la sediul Primăriei municipiului Alba Iulia, în holul public / panoul de afisaj, în perioada **12.12.2020 - 26.12.2020**

Publicul este invitat să participe la procesul de informare și consultare a publicului, conform Ordinului 2701 / 2010, prin transmiterea de observații asupra documentelor expuse prin e-mail sau poștă, către Primăria Municipiului Alba Iulia sau Proiectant, în perioada **12.12.2020 - 05.01.2021**.

Responsabili cu informarea și consultarea publicului:

Primăria Municipiului Alba Iulia, Calea Motoilor, nr. 5A, telefon 0258 / 811 230, biroul de urbanism, cam. 3-4
Program de transmitere observații: 08.00 - 16.00.

Proiectant SC ARHITECT MAGDA SRL, e-mail sorinmagda@yahoo.com, tel. 0724 243 939
Program de transmitere observații: 10.00 - 16.00.