

Primăria Municipiului Alba Iulia

Data anunțului: 05.08.2020

INTENȚIE DE ELABORARE P.U.D.


Plan Urbanistic de Detaliu: Schimb de destinație din locuința familială în pensiune, cu mansardare în volumul podului construit, strada Basarbiei, nr.10, Alba Iulia, jud. Alba, CF: 112624

Argumentare: Documentația s-a realizat conform certificatului de urbanism nr. 1010 din 01.07.2020.

Obiectul prezentului PUD este de a detalia, din punct de vedere al reglementărilor urbanistice, cadrul în care se va înscrie funcțiunea obiectivului propus în municipiul Alba Iulia, Strada Basarbiei, nr. 10.

Inițiator: SC ATLAS IMOBILIARE SRL

Elaborator: SC ARHITECT MAGDA SRL

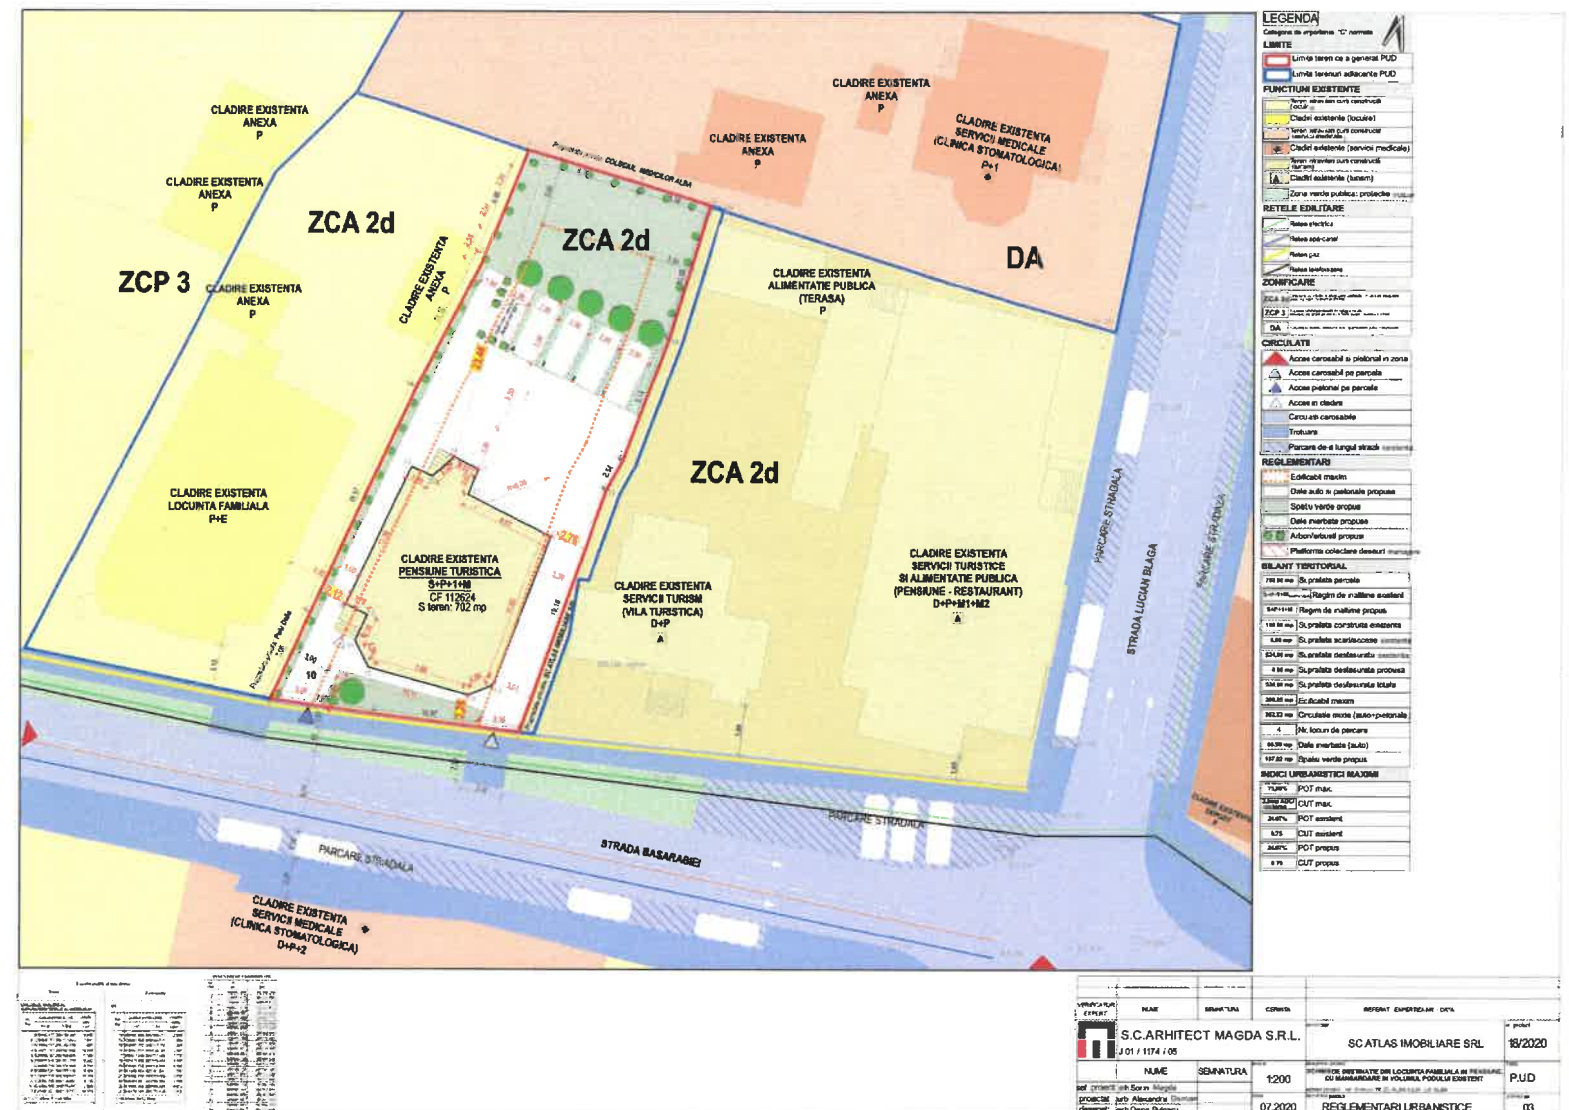

Publicul este invitat să trimită observații și propuneri privind intenția de elaborare a PUD în perioada **05.08.2020 - 10.08.2020**.

Responsabili cu informarea și consultarea publicului:

Primăria Municipiului Alba Iulia, Calea Moșilor, nr. 5A, telefon 0258 / 811 230, biroul de urbanism, cam. 3-4

Proiectant SC ARHITECT MAGDA SRL, e-mail sorinmagda@yahoo.com, tel. 0724 243 939

Observațiile sunt necesare în vederea parcurgerii procesului de informare și consultare a publicului cu privire la elaborarea sau revizuirea planurilor de amenajare a teritoriului și de urbanism, conform Ordinului 2701 / 2010.

Răspunsul la observațiile primite va fi transmis pe mail sau prin poștă, în termen de maxim 5 zile de la primire, în perioada **05.08.2020 -**

15.08.2020.

Etapele preconizate pentru consultarea publicului până la aprobarea planului:

16.08.2020 - 30.08.2020 - Afișare pe teren panou consultare privind propunerile preliminare PUD și perioadă de primire observații și propuneri de

la persoane interesate.

31.08.2020 - 09.09.2020 - Perioadă transmitere răspunsuri la observațiile și propunerile primite de la persoanele interesate.