

PRIMARIA MUNICIPIULUI ALBA IULIA


INTENTIA DE ELABORARE
PLAN URBANISTIC ZONAL
str. Tudor Vladimirescu nr. 78

DATA ANUNTULUI:

07.07.2021

ARGUMENTARE:

Conform planului urbanistic general al mun. Alba Iulia terenul se afla in zona MA3: se doreste trecerea acestuia in zona MA3c (Subzona mixta cu regim de construire punctual si inaltimi maxime P+3E niveluri) pentru a face posibila construirea unui spatiu comercial cu regim de inaltime P.

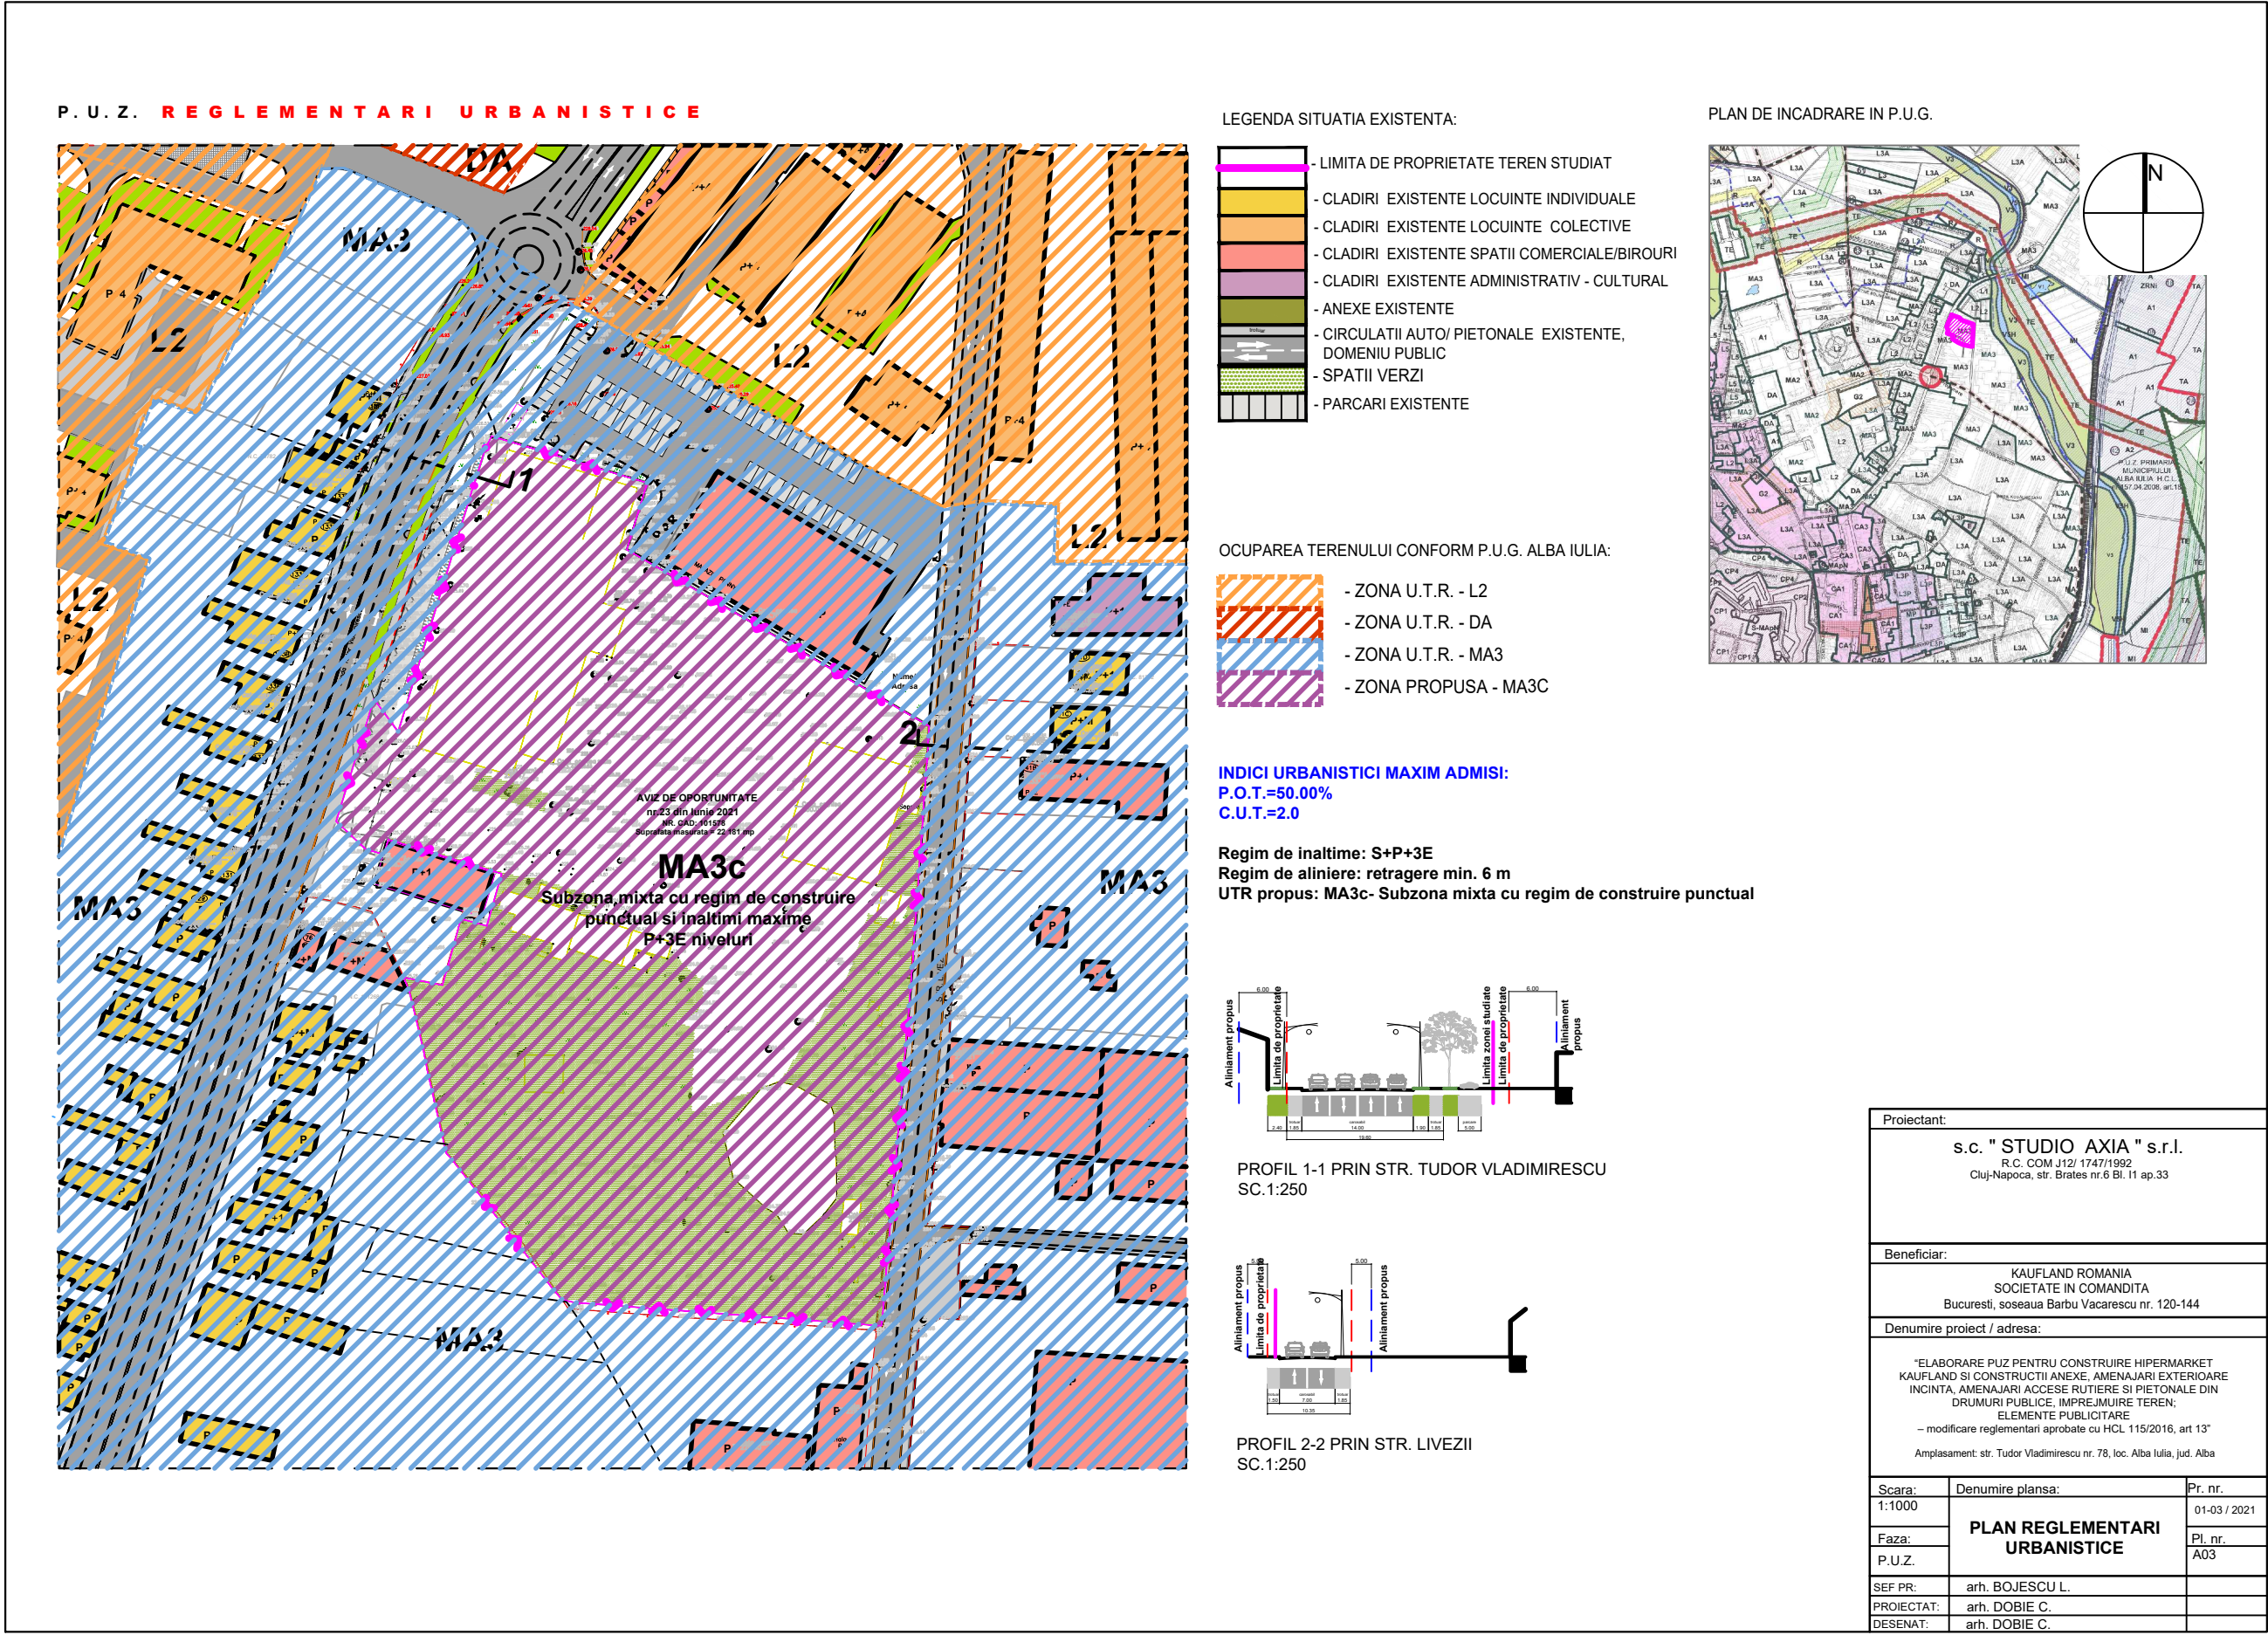

INITIATOR:

S.C. KAUF LAND ROMANIA S.C.S.

PUBLICUL ESTE INVITAT SA TRASMITA
OBSERVATII SI PROPUNERI
PRIVIND INTENTIA DE ELABORARE A
PLANULUI URBANISTIC ZONAL
IN PERIOADA 07.07.2021 - 17.07.2021

Responsabilitatea informarii si consultarii revine PRIMARIEI MUNICIPIULUI ALBA IULIA prin SERVICIUL DE URBANISM:

adresa: Calea Moşilor nr. 5A,510134 Alba Iulia, România
telefon: 0372 586433

Observatiile sunt necesare in vederea stabilirii cerintelor de elaborare P.U.Z.
Raspunsul la observatiile transmise va fi publicat de catre Directia de Urbanism - incepand cu 19.07.2021 si va fi prezentat timp de 10 zile, de la incheierea perioadei de consultare a publicului, Directia de Urbanism.

Etapele preconizate pentru consultarea publicului pana la elaborarea planului:
- ETAPA PREGATITOARE - ANUNT INTENTIE ELABORARE;
- ETAPA ELABORARII PROPUNERILOR CE VOR FI SUPUSE PROCESULUI DE AVIZARE;
Metoda de informare: documentatie afisata la panoul Directiei de Urbanism.
Perioada: 10 zile calendaristice de la data publicarii.