

PRIMARIA MUNICIPIULUI ALBA IULIA


DEFASOARA ETAPA DE CONSULTARE PRIVIND PROPUNERILE PRELIMINARE PENTRU PLAN URBANISTIC ZONAL str. Tudor Vladimirescu nr. 78

DATA ANUNTULUI:

29.07.2021

ARGUMENTARE:

Conform planului urbanistic general al mun. Alba Iulia terenul se afla in zona MA3: se doreste trecerea acestuia in zona MA3c (Subzona mixta cu regim de construire punctual si inaltimi maxime P+3E niveluri) pentru a face posibila construirea unui spatiu comercial cu regim de inaltime P.

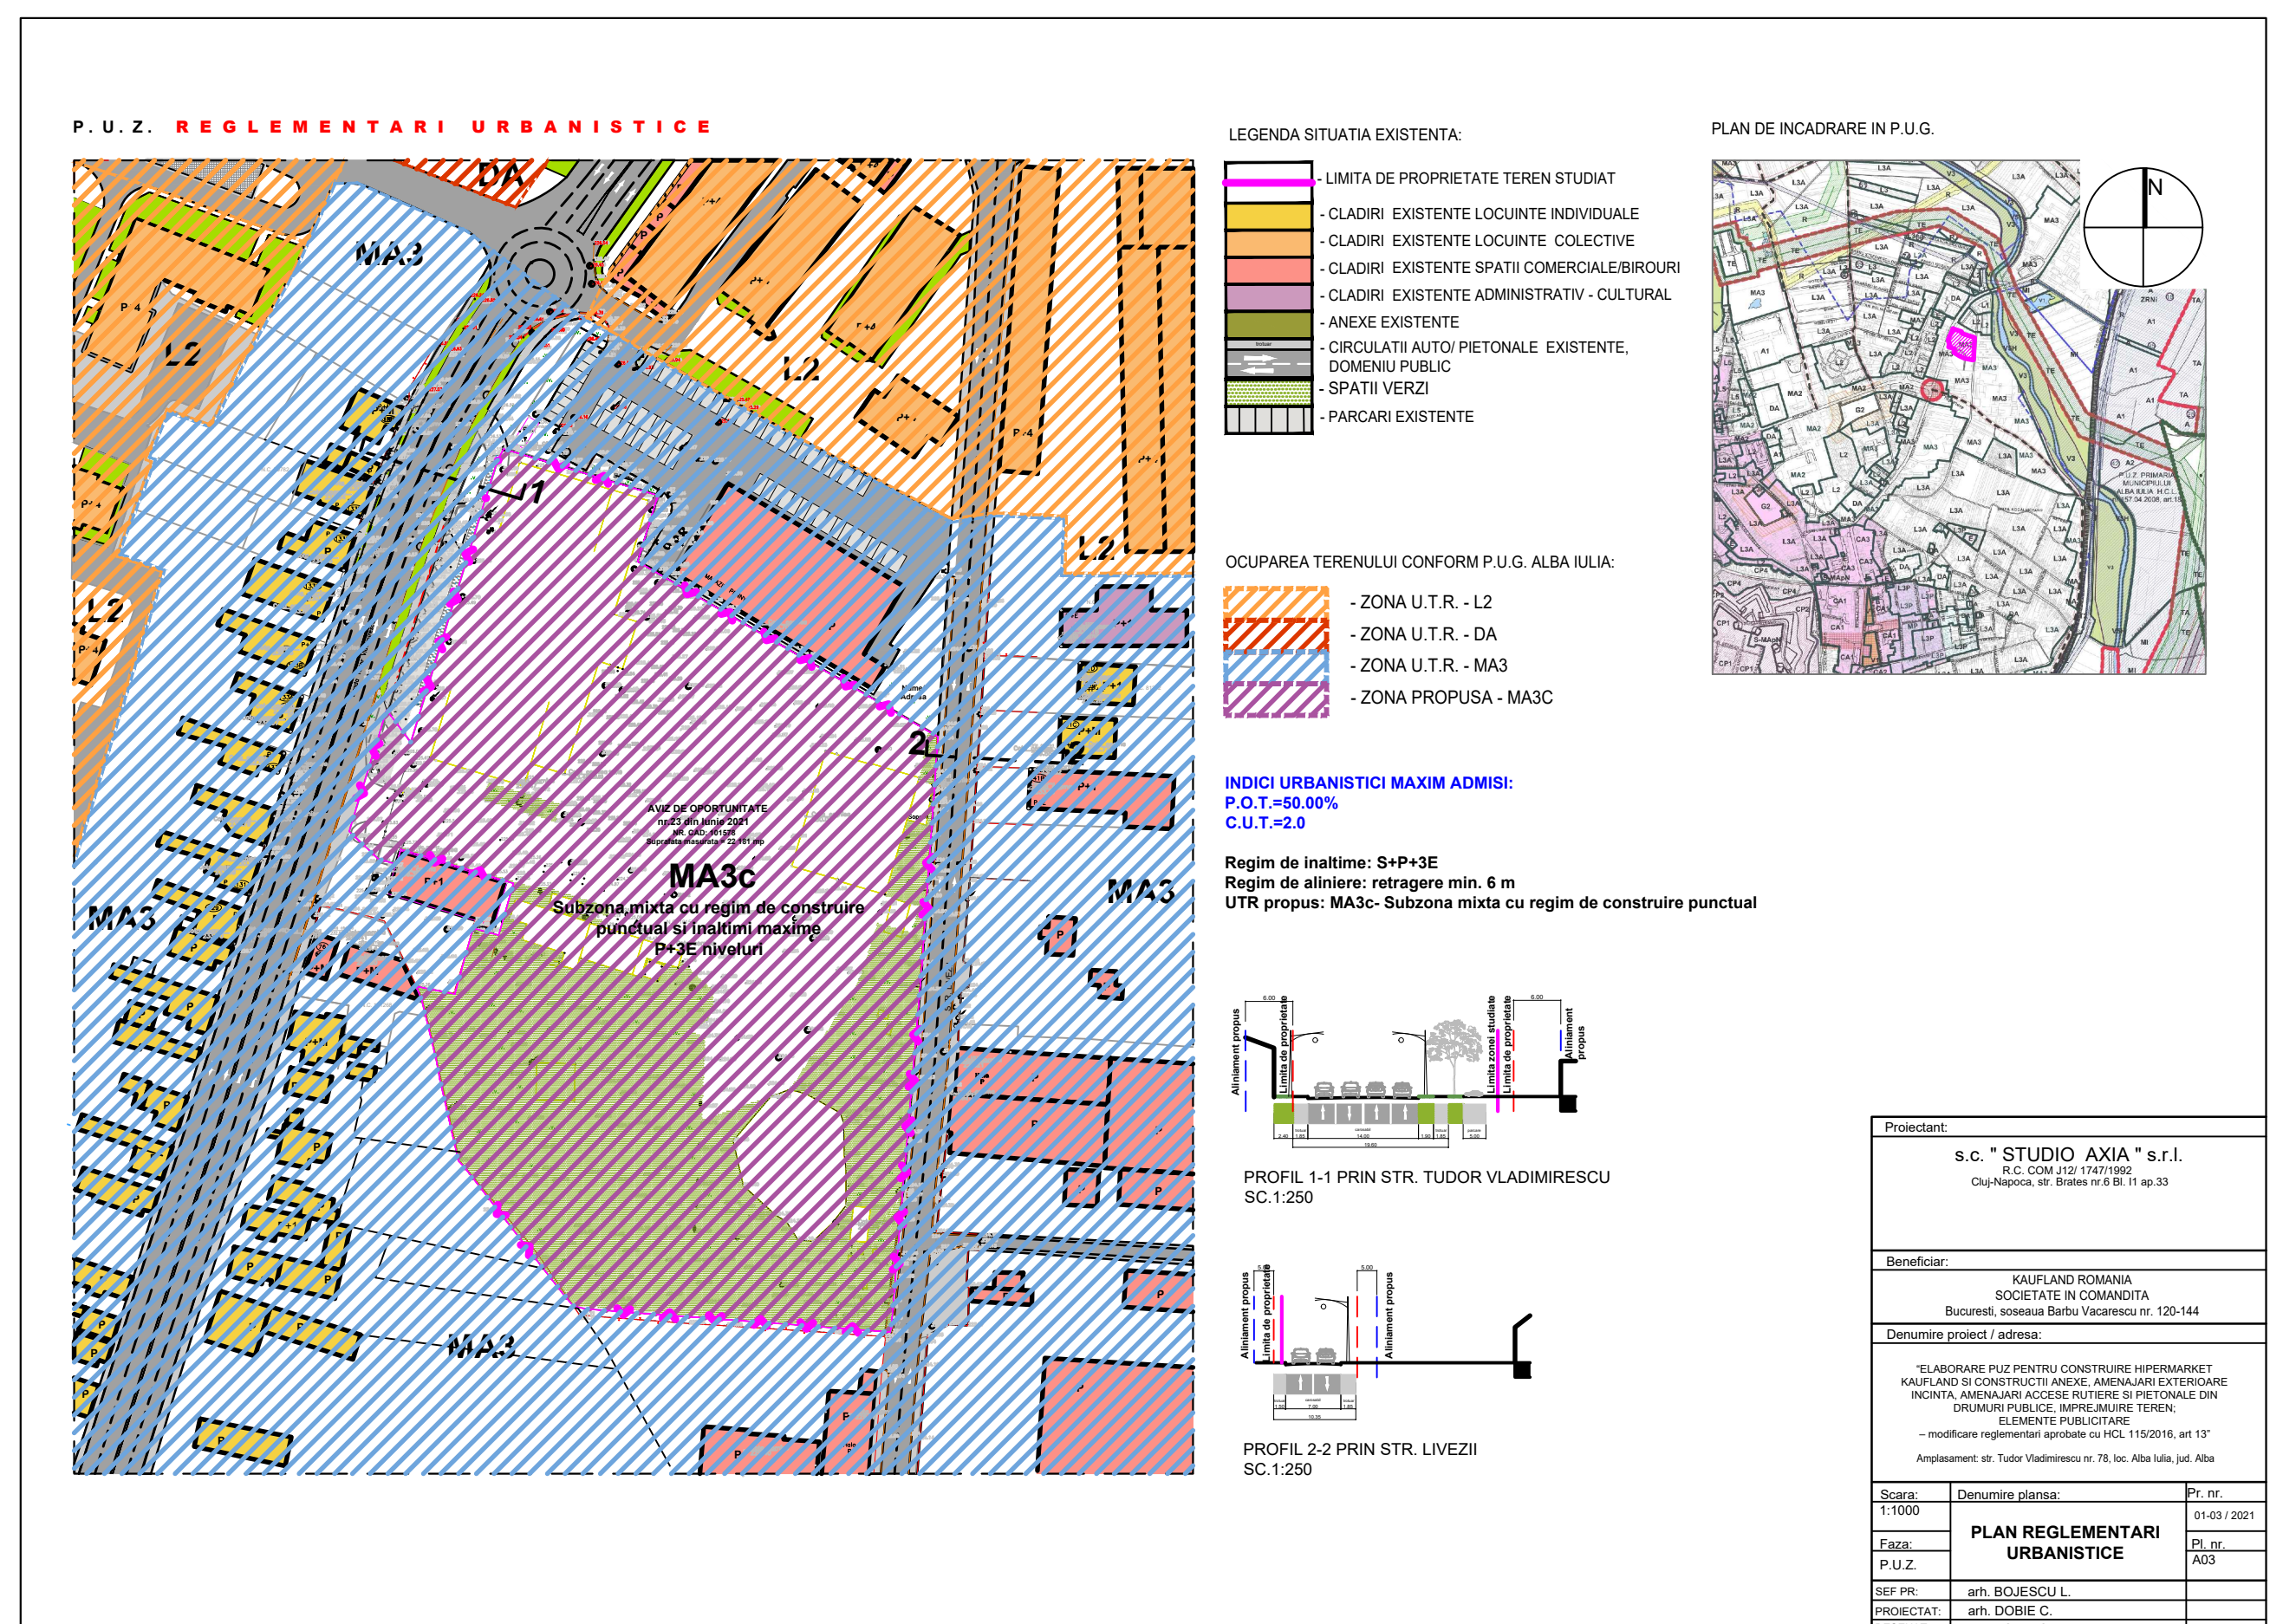

INITIATOR:

S.C. KAUF LAND ROMANIA S.C.S.

PUBLICUL ESTE INVITAT SA TRASMITA OBSERVATII SI PROPUNERI PRIVIND PROPUNERILE PRELIMINARE PENTRU PLAN URBANISTIC ZONAL IN PERIOADA 29.07.2021 - 29.08.2021

Responsabilitatea informarii si consultarii revine PRIMARIEI MUNICIPIULUI ALBA IULIA prin SERVICIUL DE URBANISM:

adresa: Calea Motilor nr. 5A,510134 Alba Iulia, România
telefon: 0372 586433

Observatiile sunt necesare in vederea stabilirii cerintelor de elaborare P.U.Z.
Raspunsul la observatiile transmise va fi publicat de catre Directia de Urbanism.
Etapele preconizate pentru consultarea publicului pana la elaborarea planului:
- ETAPA PREGATITOARE - ANUNT INTENTIE ELABORARE;
- ETAPA ELABORARII PROPUNERILOR CE VOR FI SUPUSE PROCESULUI DE AVIZARE;
Metoda de informare: documentatie afisata la panoul Directiei de Urbanism.
Perioada: 25 zile calendaristice de la data publicarii.