



21-59063-PAB Primaria Alba Iulia 24.05.2021

# Primăria Municipiului Alba Iulia

Data anunțului: 24.05.2021

## INTENȚIE DE ELABORARE P.U.Z.


**Plan Urbanistic Zonal:** Construire spațiu comercial, intravilan, Alba Iulia, jud. Alba

**Argumentare:** Documentația s-a realizat conform certificatului de urbanism nr. 14 din 05.01.2021.

Obiectul prezentului PUZ este de a detalia, din punct de vedere al reglementărilor urbanistice, cadrul în care se va înscrie construirea obiectivului propus în Strada Doinei, nr. 1D și Strada Marcus Aurelius, nr.2, municipiul Alba Iulia.

**Inițiator:** SC MURESUL DRAMBAR SRL

**Elaborator:** SC ARHITECT MAGDA SRL

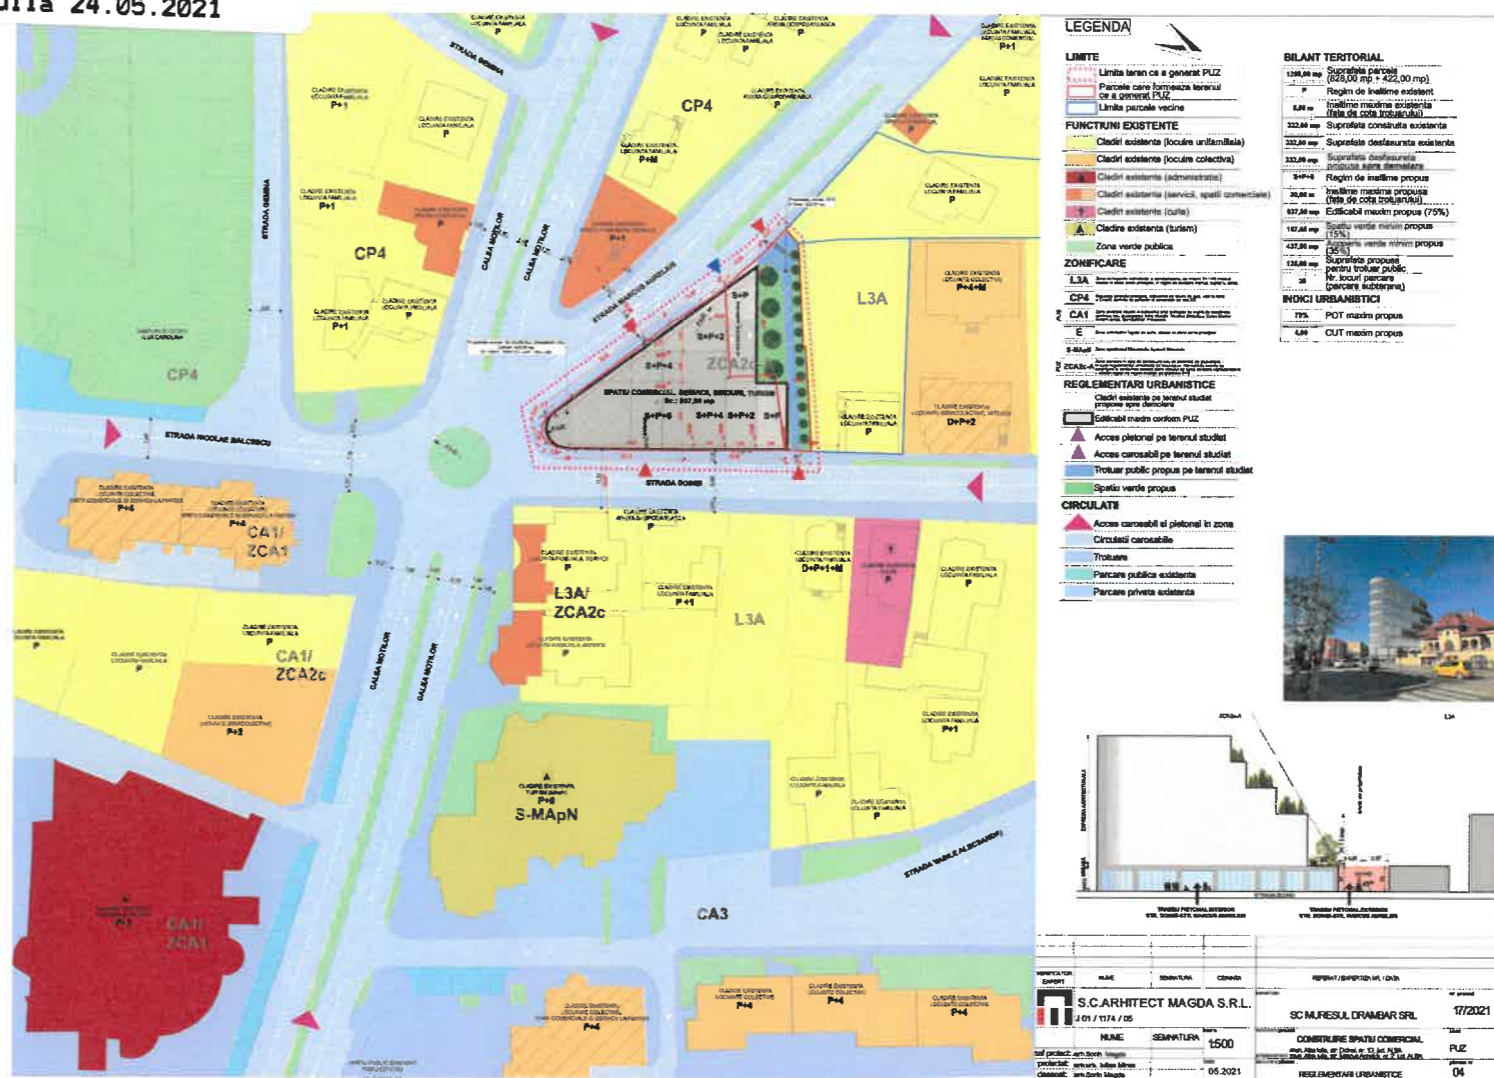

Publicul este invitat să trimită observații și propuneri privind intenția de elaborare a PUZ în perioada **24.05.2021 - 07.06.2021**.

Responsabili cu informarea și consultarea publicului:

**Primăria Municipiului Alba Iulia**, Calea Moșilor, nr. 5A, telefon 0258 / 811 230, biroul de urbanism, cam. 3-4  
**Proiectant SC ARHITECT MAGDA SRL**, e-mail sorinmagda@yahoo.com, tel. 0724 243 939

Observațiile sunt necesare în vederea parcurgerii procesului de informare și consultare a publicului cu privire la elaborarea sau revizuirea planurilor de amenajare a teritoriului și de urbanism, conform Ordinului 2701 / 2010.

Răspunsul la observațiile primite va fi transmis pe mail sau prin poștă, în termen de maxim 5 zile de la primire, în perioada **24.05.2021 - 12.06.2021**.

Etapele preconizate pentru consultarea publicului până la aprobarea planului:

**08.06.2021 - 02.07.2021** - Afișare pe teren panou consultare privind propunerile preliminare PUZ și perioadă de primire observații și propuneri de la persoane interesate.

**03.07.2021 - 12.07.2021** - Perioadă transmitere răspunsuri la observațiile și propunerile primite de la persoanele interesate.