

Intenție de elaborare Plan Urbanistic Zonal

Denumire: ELABORARE PUZ IN SCOPUL MODIFICARII FUNCTIUNII DIN D- INSTITUTII, SERVICII SI ECHIPAMENTE PUBLICE DISPERSATE IN A- ZONA DE ACTIVITATI PRODUCTIVE

(conf. Certificat de Urbanism nr. 351 din data 01.03.2022)

Localizare: ALBA IULIA, STR. ALEXANDRU IOAN CUZA NR. 24

Inițiatori: SC VANTAGE LOGISTICS SRL

Elaborator: SC BP FREUND SRL

Publicul este invitat să transmită observații și propuneri privind intenția de elaborare a Planului Urbanistic Zonal în perioada 11.07.2022 – 20.07.2022 (10 zile)

Responsabil cu informarea și consultarea publicului:

ANDREI SZAKACS, Inspector, Primăria Municipiului Alba Iulia, Calea Motoilor, nr. 5A,

Telefon: 0372586433, e-mail: andrei.szakacs@apulum.ro

- Observațiile sunt necesare în vederea parcurgerii procesului de informare și consultare a publicului cu privire la elaborarea sau revizuirea planurilor de amenajare a teritoriului și de urbanism, conform Ordinului 2701/2010.


- Răspunsul la observațiile primite va fi transmis pe e-mail sau prin poștă, în termen de maxim 10 zile de la primire.

Etapele preconizate pentru consultarea publicului până la aprobarea planului:

- 21.07.2022 – 14.08.2022 (25 zile) – Afișare pe site-ul primăriei, la avizierul primăriei, și pe teren a panoului/ panourilor de consultare privind propunerile planului de urbanism și perioada de primire observații și propuneri de la vecinii direcți, factorii interesați sau potențial afectați.

- Dezbaterea publică organizată de primărie a cărei dată și locație va fi anunțată pe site-ul primăriei în termen de maxim 7 zile de la finalizarea perioadei de 25 de zile de consultare.

- După integrarea concluziilor Raportului de consultare și a dezbaterii publice de către proiectant în planul de urbanism și predarea către primărie a versiunii finale a acestuia (în maxim 5 zile de la primirea Raportului), și până la aprobarea planului de urbanism prin HCL, acesta, împreună cu raportul de consultare și raportul de specialitate va fi disponibil pe site-ul primăriei.

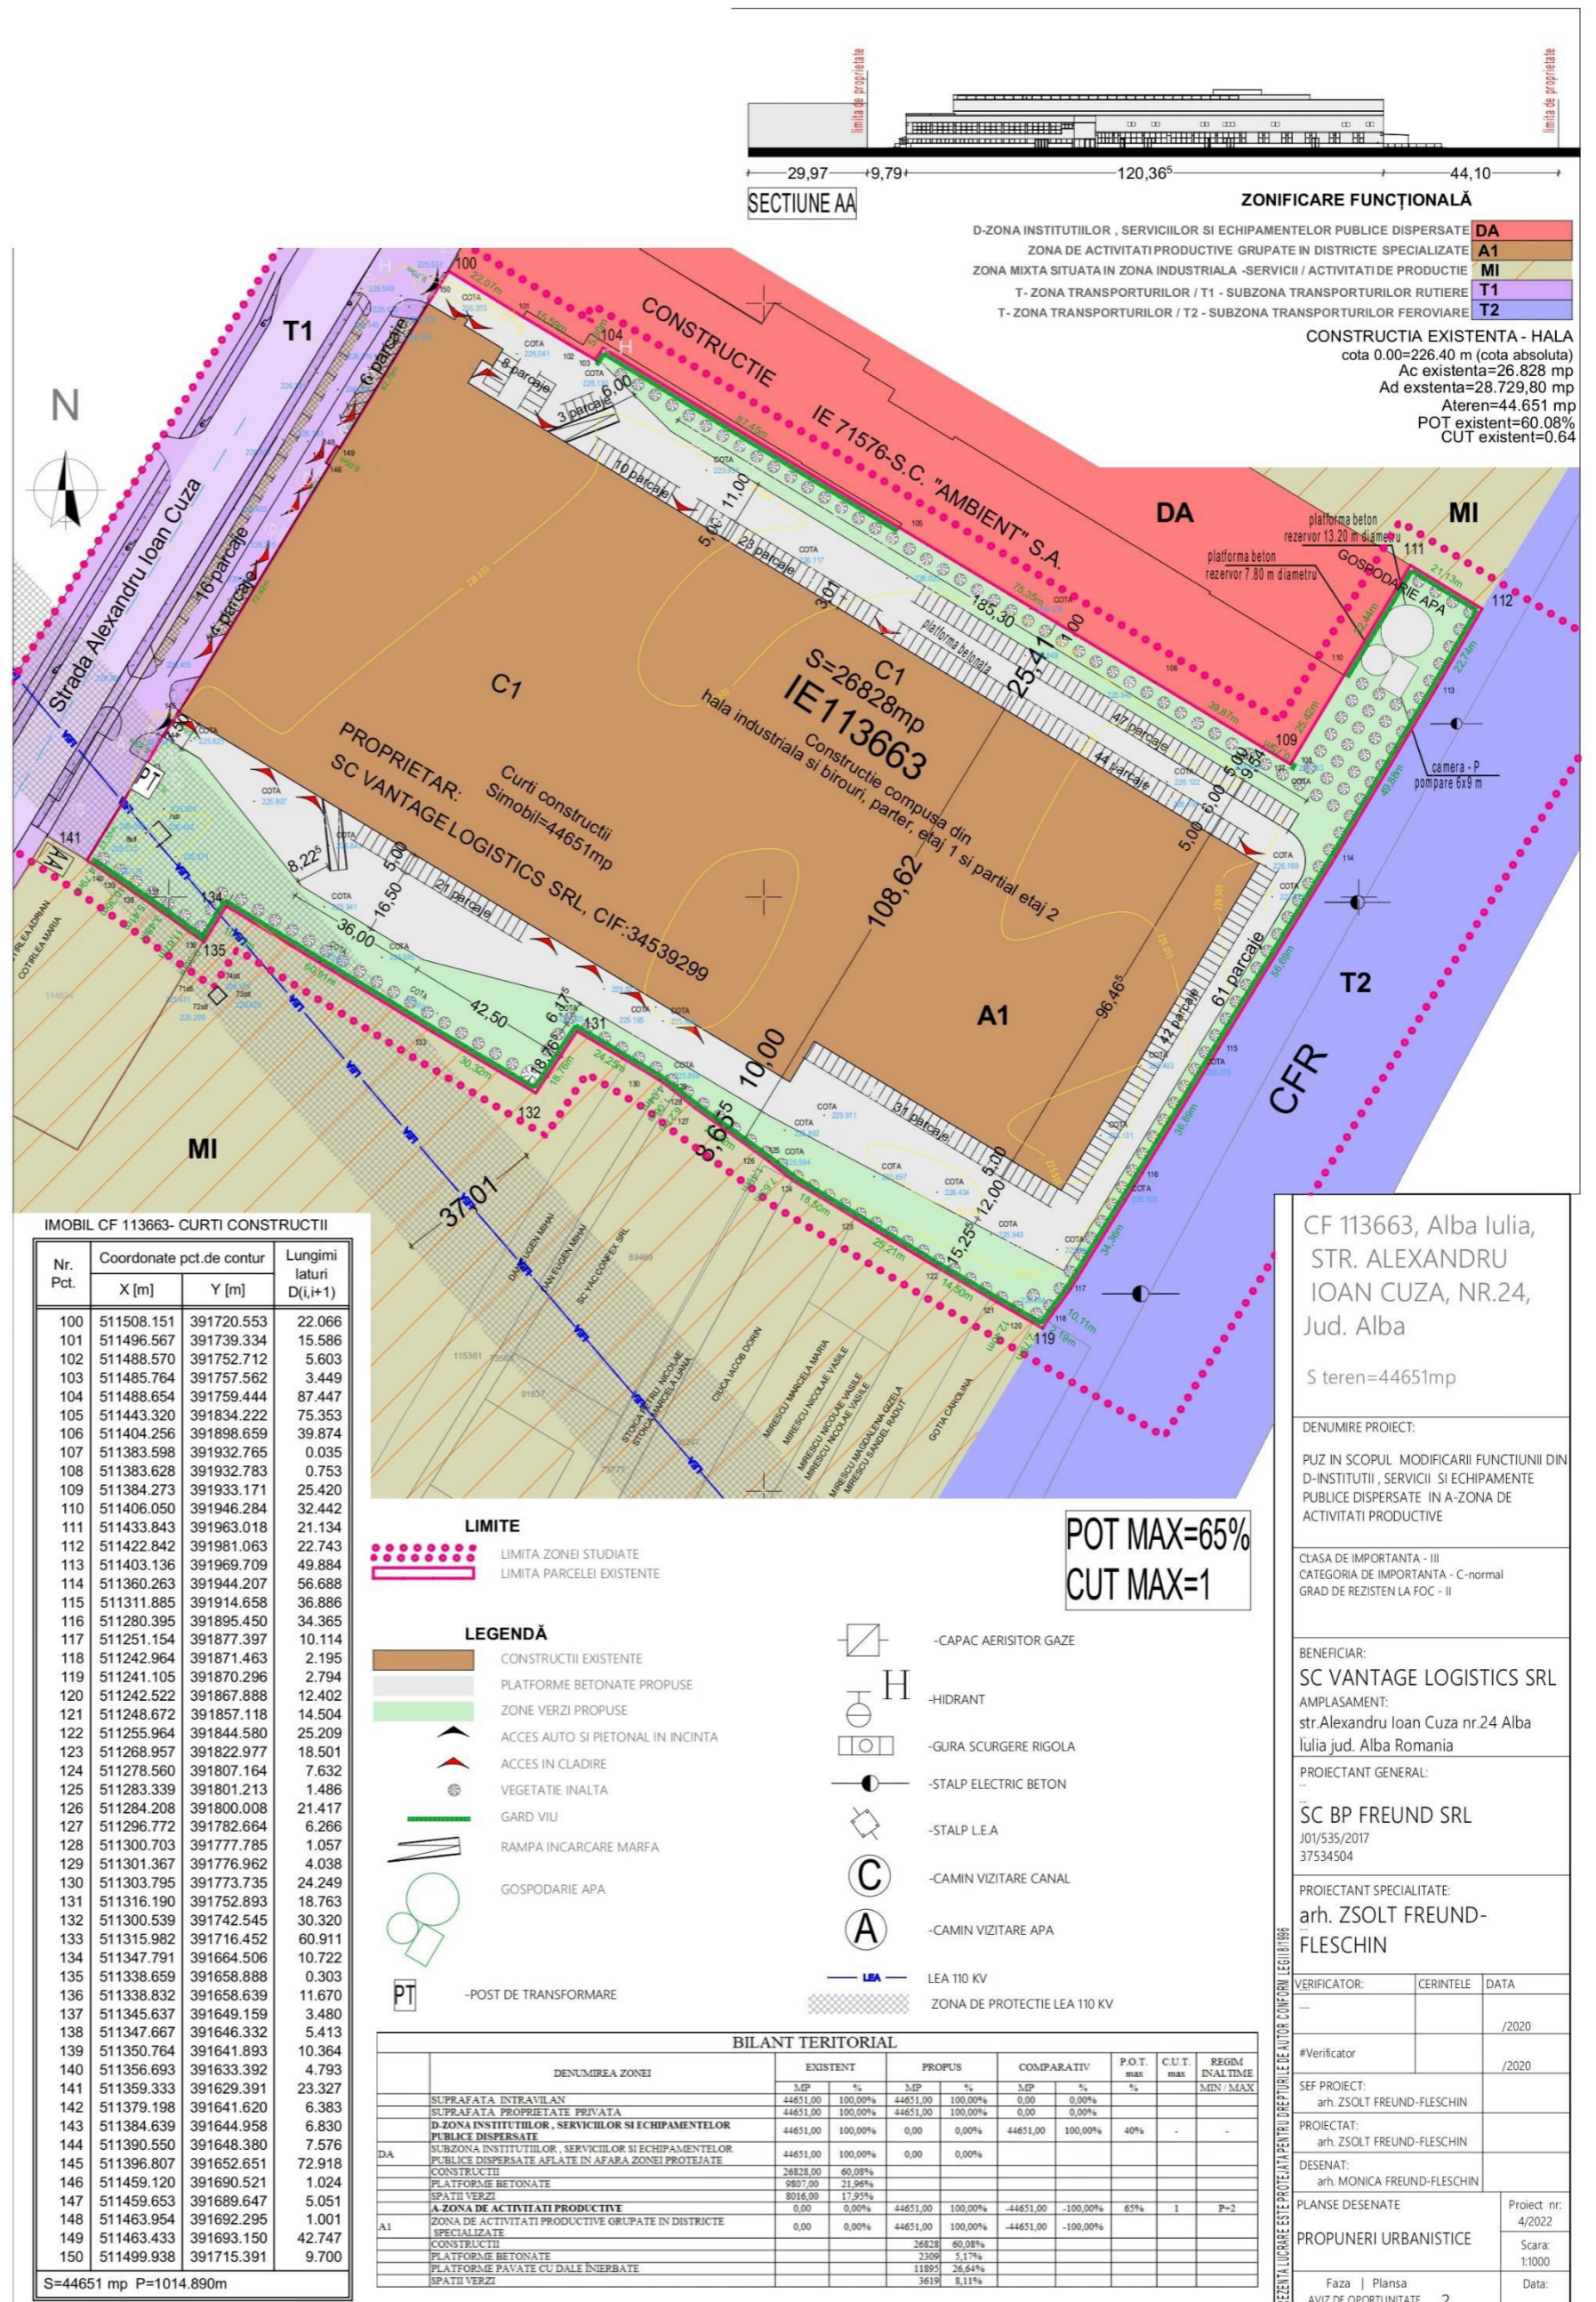

CF 113663, Alba Iulia,
STR. ALEXANDRU
IOAN CUZA, NR.24,
Jud. Alba

S teren=44651mp

DENUMIRE PROIECT:
PUZ IN SCOPUL MODIFICARII FUNCTIUNII DIN D-
INSTITUTII, SERVICII SI ECHIPAMENTE
PUBLICE DISPERSATE IN A-ZONA DE
ACTIVITATI PRODUCTIVE

CLASA DE IMPORTANTA - III
CATEGORIA DE IMPORTANTA - C-normal
GRAD DE REZISTENTA LA FOC - II

BENEFICIAR:
SC VANTAGE LOGISTICS SRL
AMPLASAMENT:
str.Alexandru Ioan Cuza nr.24 Alba
Iulia jud. Alba Romania

PROIECTANT GENERAL:
SC BP FREUND SRL
101/535/2017
37534504

PROIECTANT SPECIALITATE:
arh. ZSOLT FREUND-
FLESCHEIN

VERIFICATOR:	CERINTELE	DATA
		/2020

#Verificator

SEF PROIECT:	DATA
arh. ZSOLT FREUND-FLESCHEIN	/2020

PROIECTANT:
arh. ZSOLT FREUND-FLESCHEIN

DESEINAT:
arh. MONICA FREUND-FLESCHEIN

PLANSURI DESEINATE

Planșă	Scara	Data
Faza Plansa	1:1000	
AVIZ DE OPORTUNITATE	2	