


# PRIMARIA MUNICIPIULUI ALBA IULIA

DATA ANUNTULUI: 11.11.2021

## DESFASOARA ETAPA DE CONSULTARE PRIVIND PROPUNERILE PRELIMINARE PENTRU PUD -

## "CONSTRUIRE SI DOTARE SECTIA DE ONCOLOGIE, COMPARTIMENT RADIOTERAPIE SI COMPARTIMENT CARDIOLOGIE INTERVENTIONALA"

B-dul Revolutiei 1989, nr. 23, Alba Iulia, JUDET ALBA

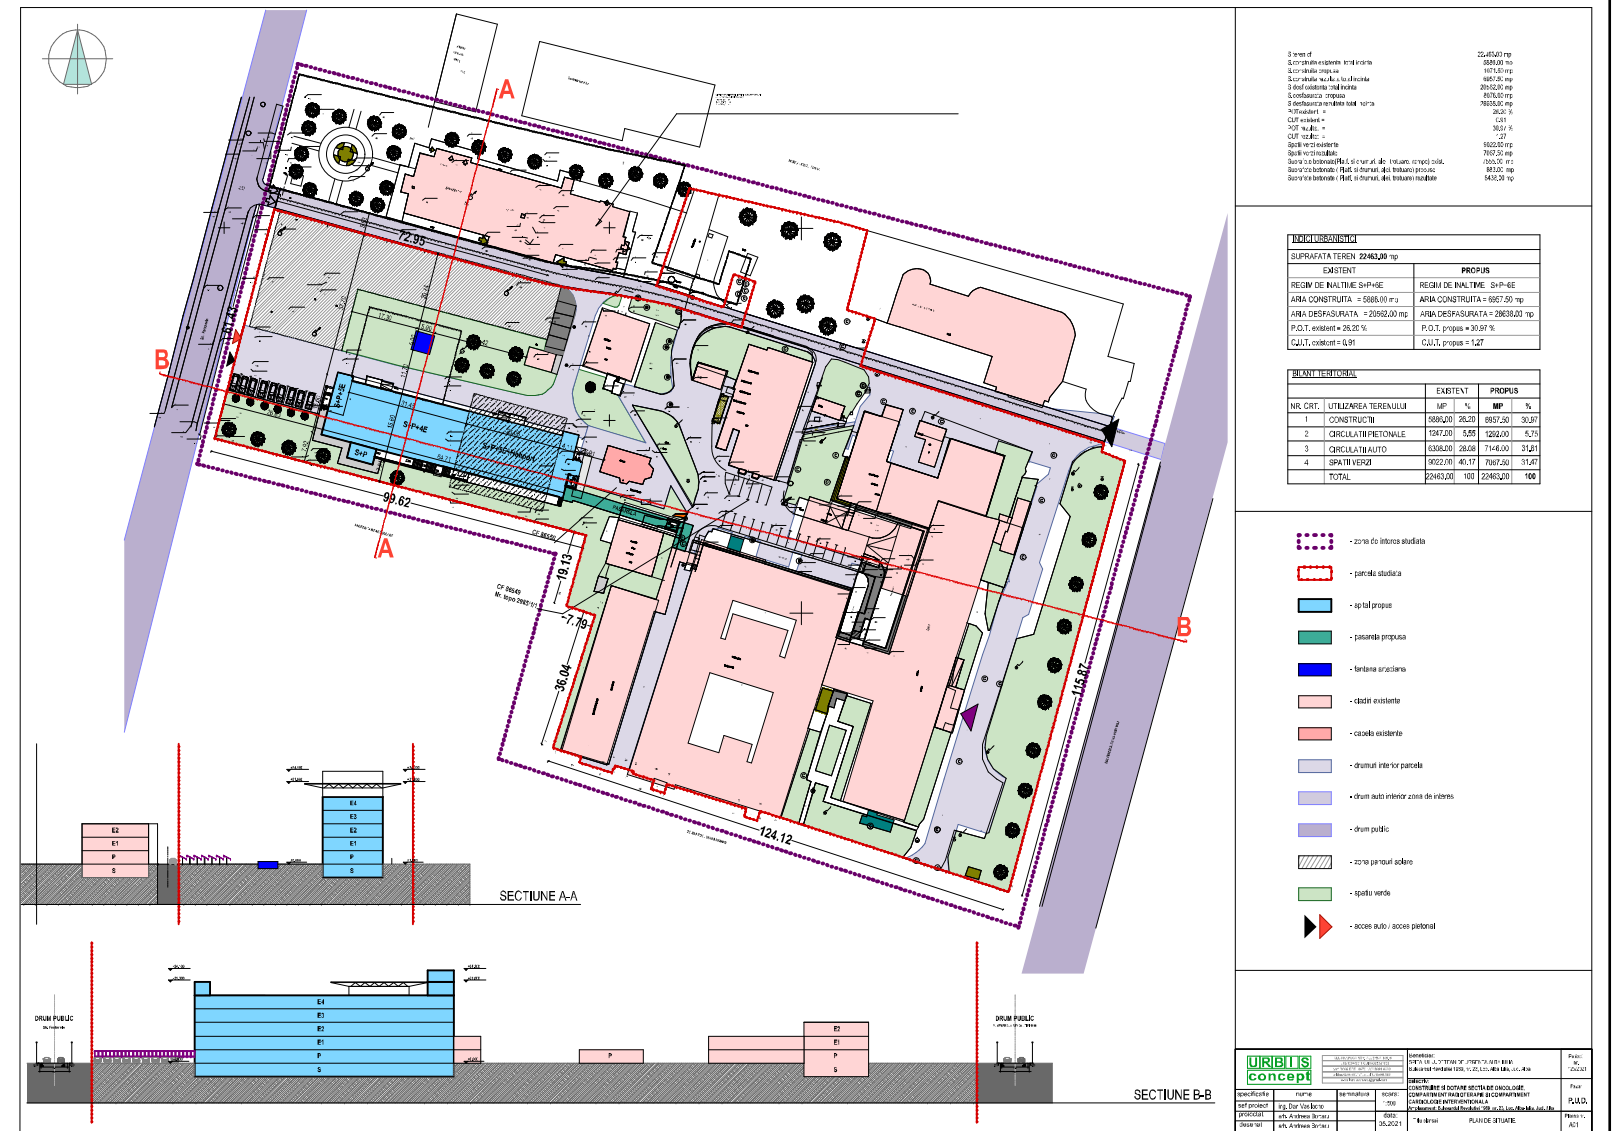

INITIATOR: SPITALUL JUDETEAN DE URGENTA ALBA IULIA

ELABORATOR: S.C. URBIS CONCEPT S.R.L.

**PUBLICUL ESTE INVITAT SA TRANSMITA OBSERVATII**

la sediul Primariei Municipiului Alba Iulia, str. Calea Motilor, nr. 5A, la Serviciul de Urbanism, camera 4

in perioada: 11.11.2021 - 20.11.2021

intre orele 8:00 - 16:00

