


PRIMARIA MUNICIPIULUI ALBA IULIA

DATA ANUNTULUI: 11.11.2021

PREZINTA INTENTIA DE ELABORARE PUD - "CONSTRUIRE SI DOTARE SECTIA DE ONCOLOGIE, COMPARTIMENT RADIOTERAPIE SI COMPARTIMENT CARDIOLOGIE INTERVENTIONALA"

B-dul Revolutiei 1989, nr. 23, Alba Iulia, JUDET ALBA

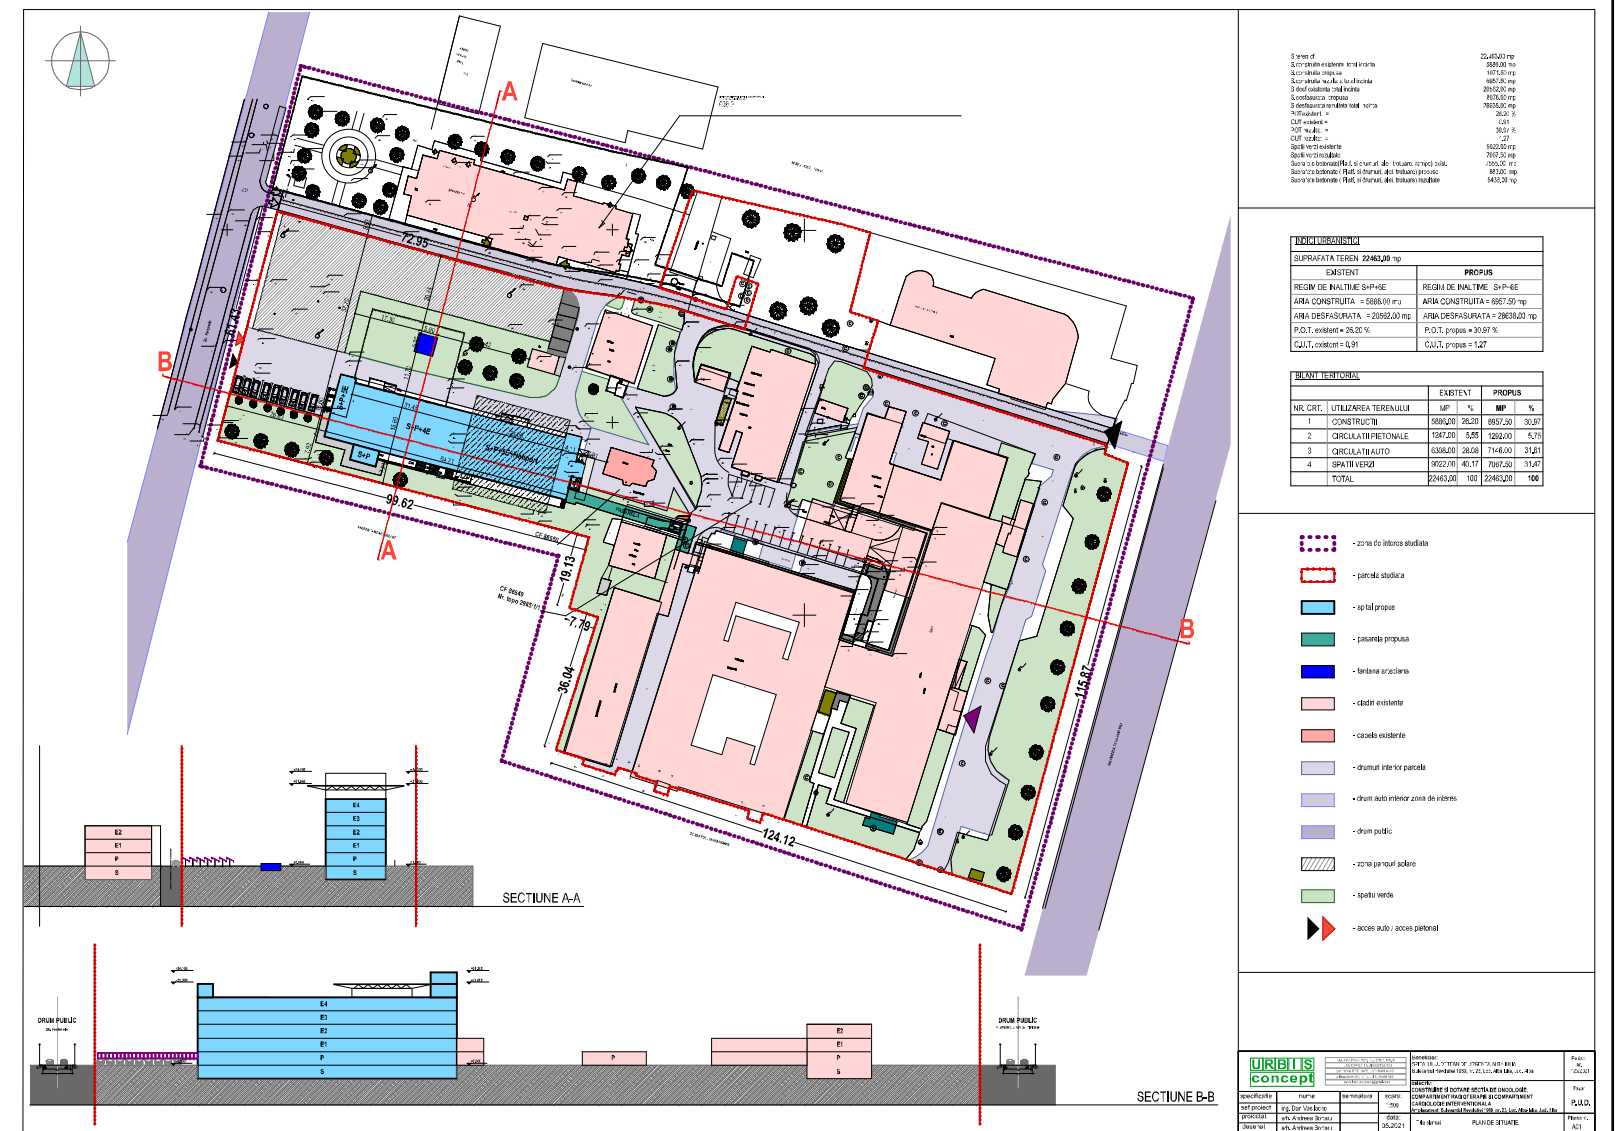

INITIATOR: SPITALUL JUDETEAN DE URGENTA ALBA IULIA

ELABORATOR: S.C. URBIS CONCEPT S.R.L.

PUBLICUL ESTE INVITAT SA TRANSMITA OBSERVATII SI PROPUNERI privind intentia de elaborare PUD
in perioada 11.11.2021 - 20.11.2021

la sediul Primariei Municipiului Alba Iulia, str. Calea Motilor, nr. 5A, la Serviciul de Urbanism, camera 4

Observatiile sunt necesare in vederea stabilirii cerintelor de elaborare PUD

Etapele preconizate pentru consultarea publicului pana la aprobarea PUD:

- INFORMAREA PARTILOR INTERESATE (11.11.2021 - 20.11.2021)

- GESTIONAREA OBIECTIILOR / PROPUNERILOR (20.11.2021 - 29.11.2021)

