

# Primăria Municipiului Alba Iulia


Data anunțului: 16.08.2020

## CONSULTARE ASUPRA PROPUNERILOR PRELIMINARE P.U.D.

**Plan Urbanistic de Detaliu:** Schimb de destinație din locuința familială în pensiune, cu mansardare în volumul podului construit, strada Basarbiei, nr.10, Alba Iulia, jud. Alba, CF: 112624

**Inițiator:** SC ATLAS IMOBILIARE SRL

**Elaborator:** SC ARHITECT MAGDA SRL

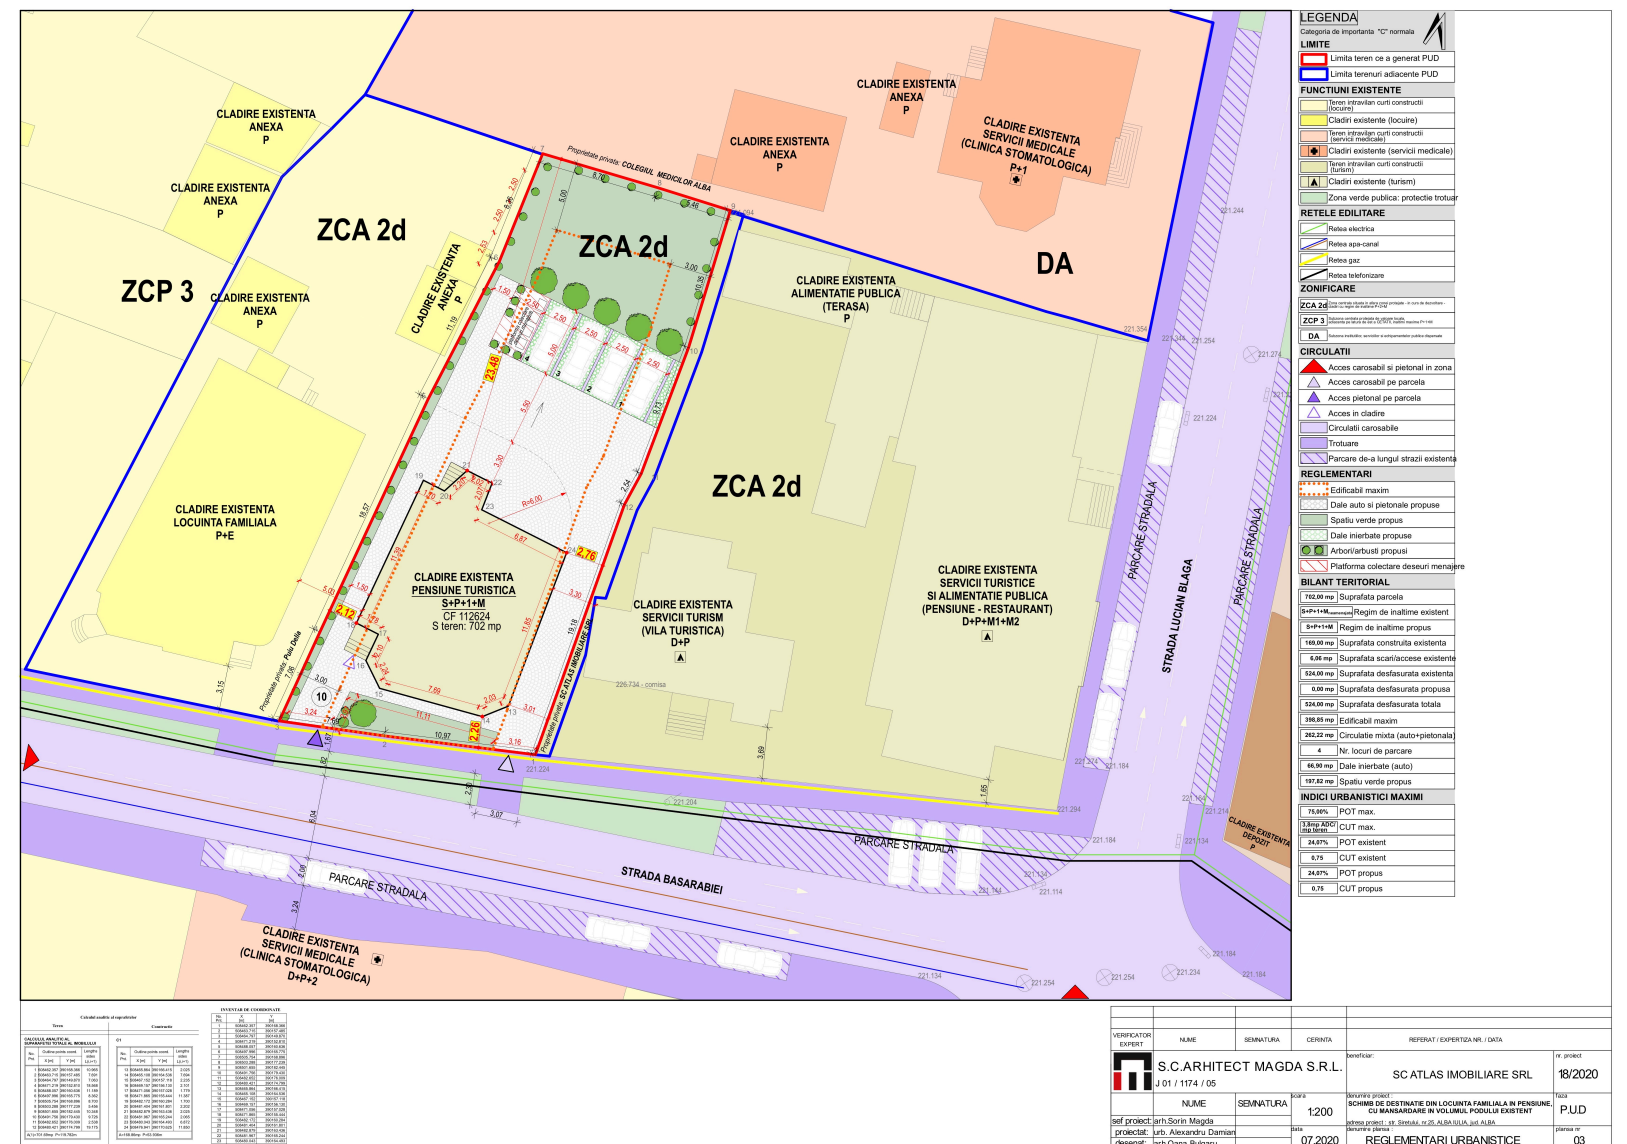

Publicul este invitat să trimită observații asupra documentelor expuse pe teren și la sediul Primăriei municipiului Alba Iulia, în holul public / panoul de afisaj, în perioada **16.08.2020 - 30.08.2020**

Publicul este invitat să participe la procesul de informare și consultare a publicului, conform Ordinului 2701 / 2010, prin transmiterea de observații asupra documentelor expuse prin e-mail sau poștă, către Primăria Municipiului Alba Iulia sau Proiectant, în perioada **16.08.2020 - 09.09.2020**.

Responsabili cu informarea și consultarea publicului:

**Primăria Municipiului Alba Iulia**, Calea Moșilor, nr. 5A, telefon 0258 / 811 230, biroul de urbanism, cam. 3-4  
Program de transmitere observații: 08.00 - 16.00.

**Proiectant SC ARHITECT MAGDA SRL**, e-mail sorinmagda@yahoo.com, tel. 0724 243 939  
Program de transmitere observații: 10.00 - 16.00.