
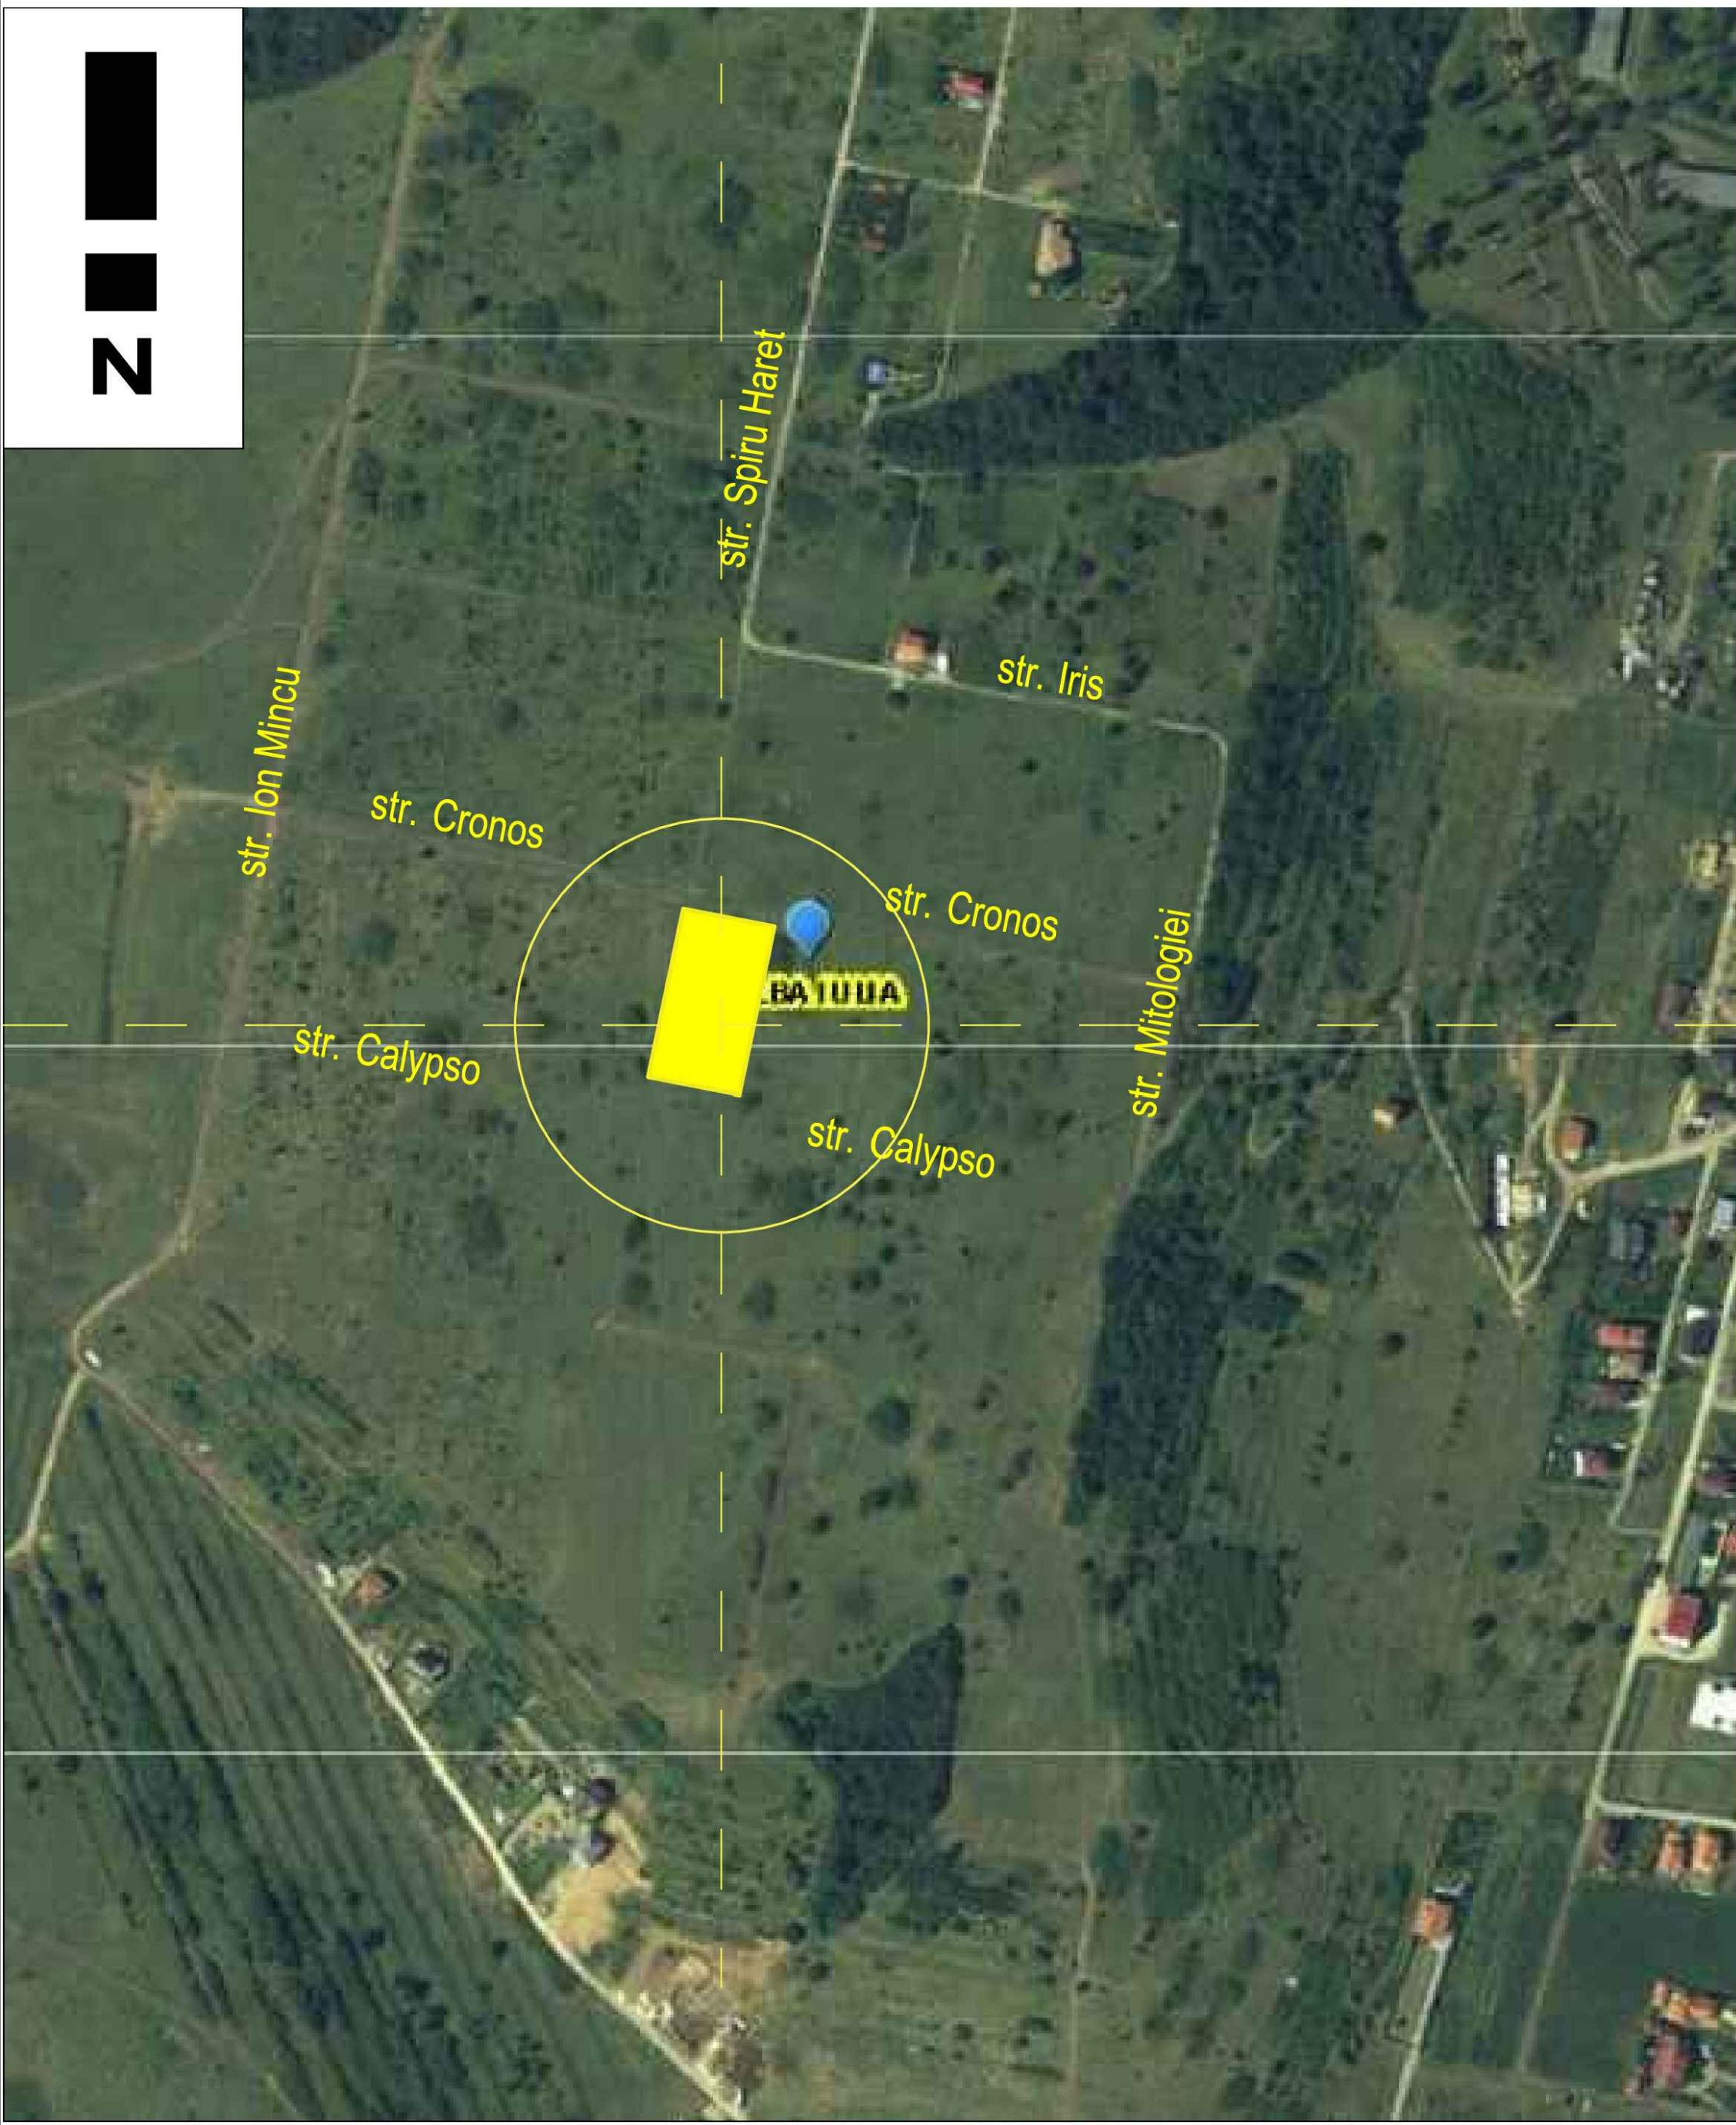


INTENTIE DE ELABORARE
PLAN URBANISTIC ZONAL

ELABORARE PUZ IN VEDEREA PARCELARII

Initiator: **ENASL PETRU MIHAI**
Elaborator: **SC LEF ARCHITECTS SRL**

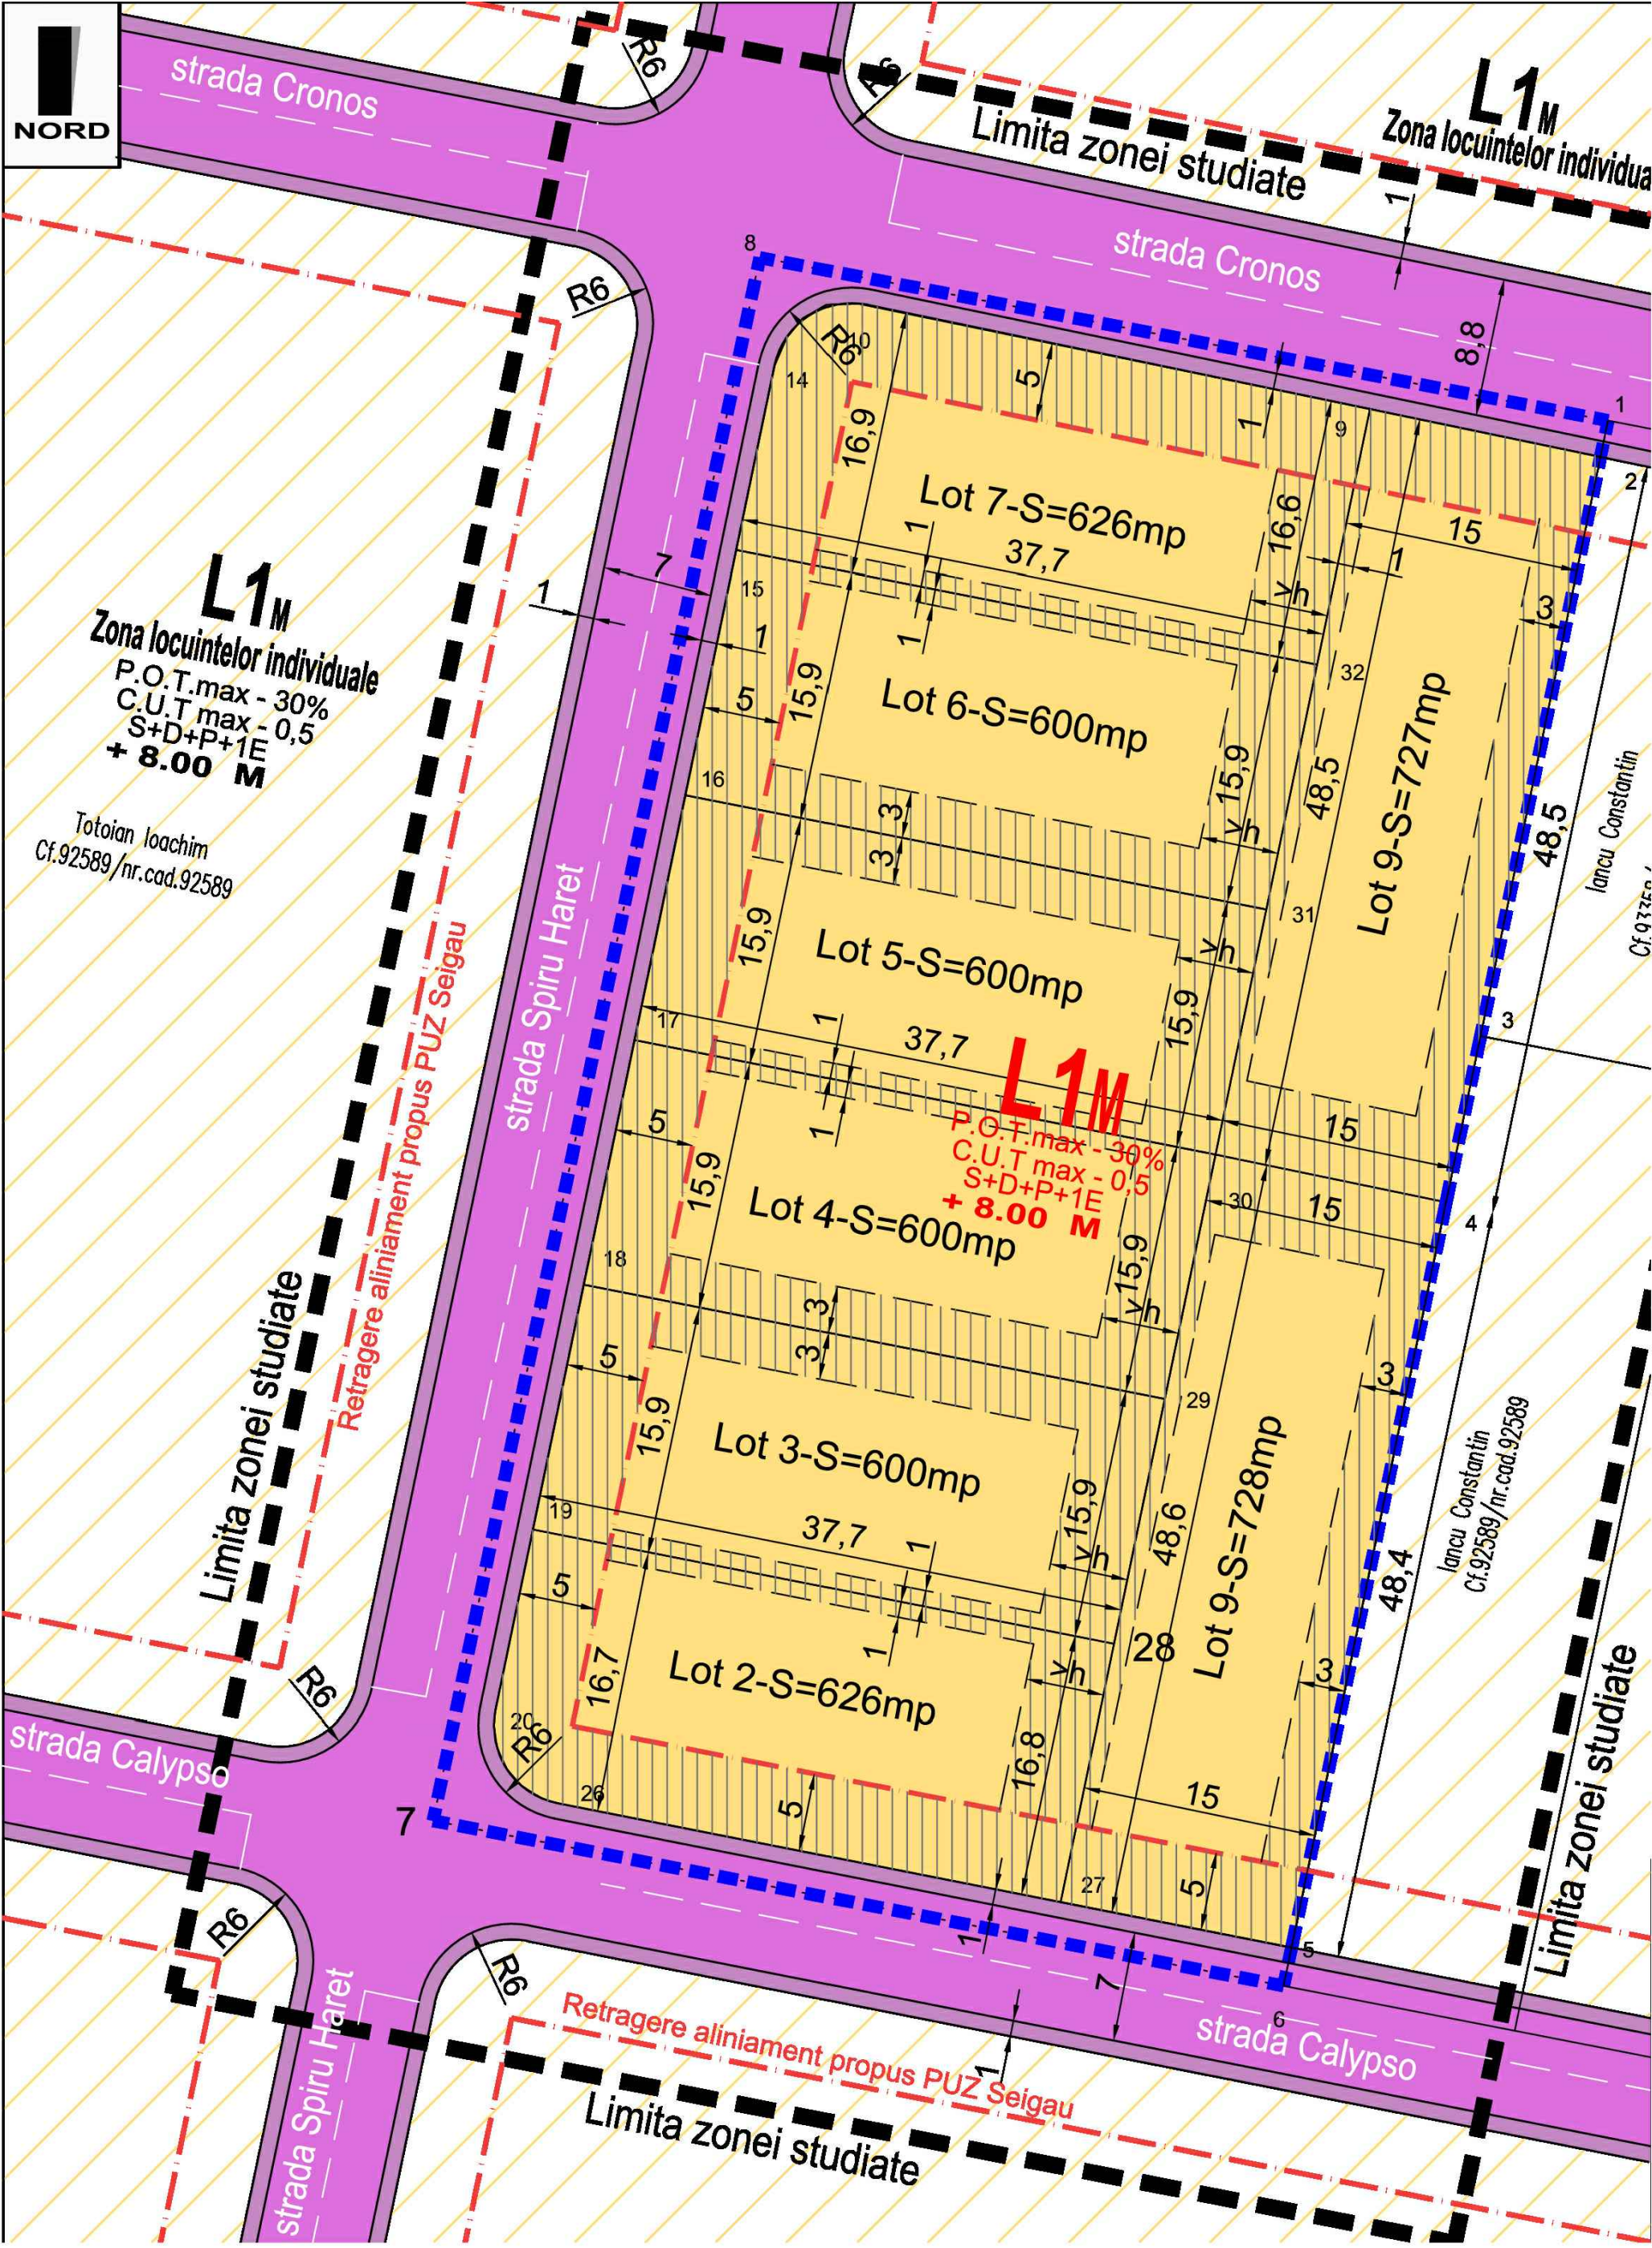

PUBLICUL ESTE INVITAT SA TRANSMITA OBSERVATII SI PROPUNERI privind intentia de elaborare a planului urbanistic zonal in perioada 20.09.2021-15.10.2021 la sediul proiectantului: S.c. LEF Architects S.R.L. strada George Cosbuc, nr. 25, loc. Alba Iulia - telefon: 0728194410, office.lefarchitects@gmail.com;

Responsabili cu informarea și consultarea publicului:
• proiectantul: S.c.LEF Architects S.R.L., strada George Cosbuc, nr. 25, loc. Alba Iulia - telefon: 0728194410,office.lefarchitects@gmail.com;

Observatiile sunt necesare in vederea stabilirii cerintelor de elaborare a documentatiei, conform Ordinului 2701 / 2010.

Răspunsul la observațiile primite vor fi transmise pe mail sau prin poștă, în termen de maxim 5 zile de la primirea lor.

Etapele preconizate pentru consultarea publicului pana la aprobarea planului:
1. Etapa premergatoare elaborarii documentatiei 20.09.2021-15.10.2021
2. Etapa elaborarii proiectului 16.10.2021-22.10.2021