

Primăria Municipiului Alba Iulia

Data anunțului: 17.08.2021

INTENȚIE DE ELABORARE P.U.D.

Plan Urbanistic de Detaliu: “Construire spații servicii, realizare accese și împrejurimi”, Str. Viilor Nr. 27, Mun. Alba Iulia

Argumentare: Documentația a fost realizată conform certificatului de urbanism nr. 930 din 28.05.2021. Prezentul PUD va detalia, din punct de vedere al reglementărilor urbanistice, cadrul în care se vor înscrie realizarea obiectivelor propuse.

Inițiator: Madini Investiții s.r.l.

Elaborator: Biroul de Proiectare Străjan srl

Publicul este invitat să trimită observații și propuneri privind intenția de elaborare a PUD în perioada
17.08.2021 - 31.08.2021

Responsabili cu informarea și consultarea publicului:

Primăria Municipiului Alba Iulia

Calea Moșilor Nr. 5A, tel. 0258 811 230, Biroul de Urbanism - cam. 1.

Program: 08⁰⁰ - 16⁰⁰

Biroul de Proiectare Străjan


Bld. Ferdinand I Nr. 68, tel. 0258 810 123. Program: 10⁰⁰ - 16⁰⁰

Observațiile sunt necesare în vederea parcurgerii procesului de informare și consultare a publicului cu privire la elaborarea sau revizuirea planurilor de amenajare a teritoriului și de urbanism, conform Ordinului 2701 / 2010.

Etapele preconizate pentru consultarea publicului până la aprobarea planului:

17.08 - 31.08.2021 - Informarea părților interesate.

31.08 - 05.09.2021 - Gestionarea eventualelor obiecțiuni și/ sau propuneri.

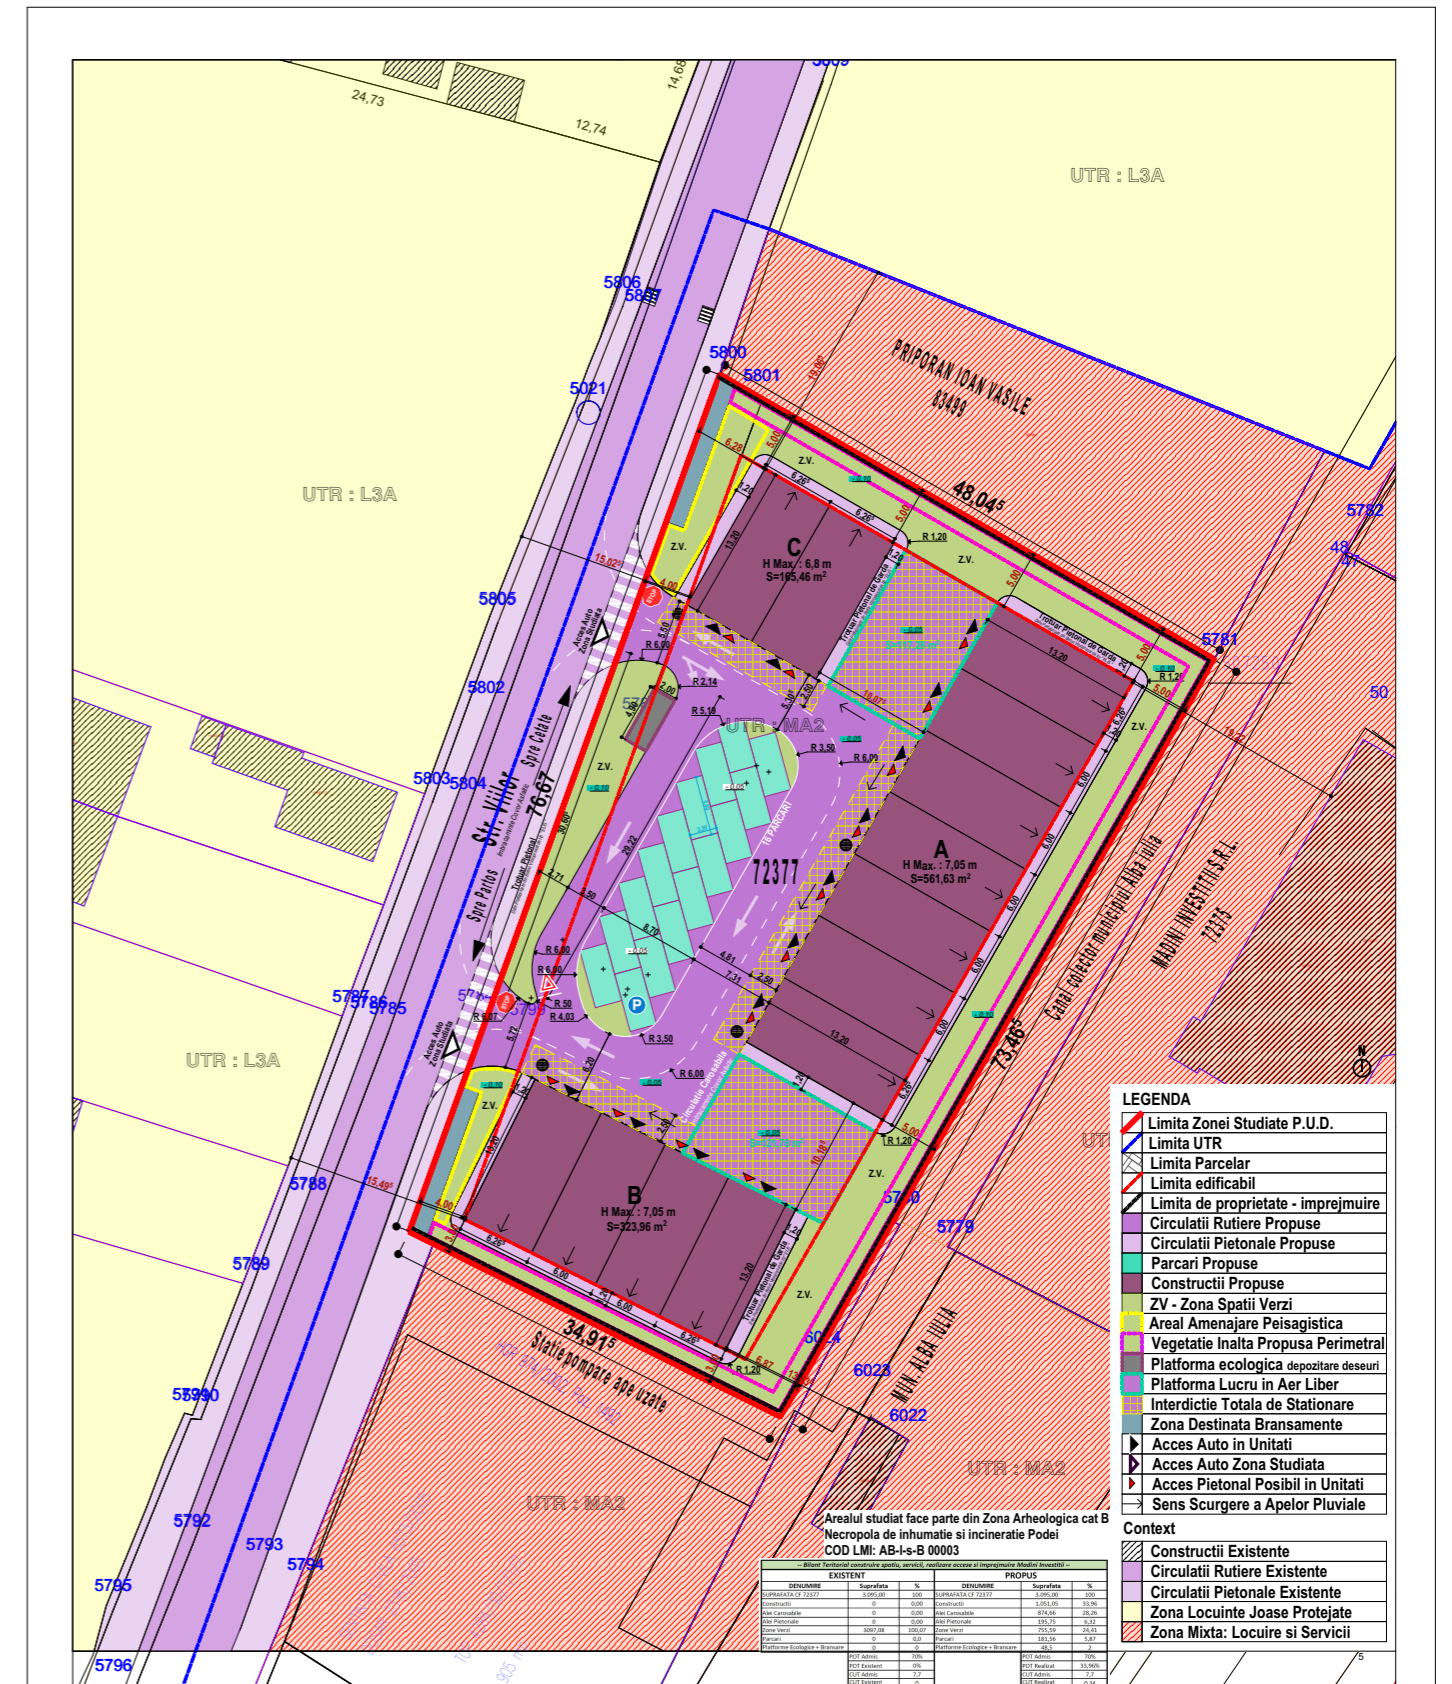

DENUMIRE PROIECT: CONSTRUIRE SPATII SERVICII, REALIZARE ACCESE SI IMPREJUMIURE Strada Viilor, nr. 27 Alba Iulia Alba Romania	BENEFICIAR: MADINI INVESTITII SRL Strada Tudor Vladimirescu, nr. 18 Alba Iulia Alba Romania	PROIECTANT GENERAL: S.C BIROUL DE PROIECTARE STRAJAN S.R.L. B-dul Ferdinand I, Nr. 68, Alba Iulia, Alba, Romania, Cod Postal 510114	COORDONATOR PROIECT: Arh. Viad STRAJAN
SEF PROIECT: Arh. Ioan STRAJAN			
PROIECTANT: Arh. Viad STRAJAN			
PROIECTAT: Urb. Bianca IVASCU			
DESEMAT: Urb. Bianca IVASCU			
Reglementari Urbanistice			Faza: P.U.D. Data: Iunie 2021
Proiect nr: 15/10/2021	Scara: 1:300	Planşa nr: U04	