

Primăria Municipiului Alba Iulia

Data anunțului: 20.10.2020

INTENȚIE DE ELABORARE P.U.D.

Plan Urbanistic de Detaliu: "Construire imobil cu destinația preponderentă de locuire (apartamente de tip "studio") cu bistro la parter", str. Mitropolit Andrei Șaguna Nr. 2A, Mun. Alba Iulia

Argumentare: Documentația a fost realizată conform certificatului de urbanism nr. 1413 din 01.09.2020. Prezentul PUD va detalia, din punct de vedere al reglementărilor urbanistice, cadrul în care se va înscrie realizarea obiectivelor propuse.

Inițiator: VV ONR srl

Elaborator: Biroul de Proiectare Străjan srl

Publicul este invitat să trimită observații și propuneri privind intenția de elaborare a PUD în perioada 20.10.2020 - 24.10.2020 (5 zile).

Responsabili cu informarea și consultarea publicului:

Primăria Municipiului Alba Iulia - Calea Moșilor Nr. 5A, tel. 0258 811 230, biroul de urbanism, cam. 1. Program: 08⁰⁰ - 16⁰⁰

Biroul de Proiectare Străjan - Blvd. Ferdinand I Nr. 68, tel. 0258 810 123. Program de transmitere a observațiilor: 10⁰⁰ - 16⁰⁰


Observațiile sunt necesare în vederea parcurgerii procesului de informare și consultare a publicului cu privire la elaborarea sau revizuirea planurilor de amenajare a teritoriului și de urbanism, conform Ordinului 2701 / 2010.

Răspunsul la observațiile primite va fi transmis pe mail sau prin poștă, în termen de maxim 5 zile de la primire, în perioada 20.10.2020 - 29.10.2020 (10 zile).

Etapele preconizate pentru consultarea publicului până la aprobarea planului:

25.10.2020 - 08.11.2020 (15 zile) - Afișare pe teren panou consultare privind propunerile preliminare PUD și perioadă de primire observații și propuneri de la persoane interesate.

09.11.2020 - 18.11.2020 (10 zile) - Perioadă transmitere răspunsuri la observațiile și propunerile primite de la persoanele interesate.

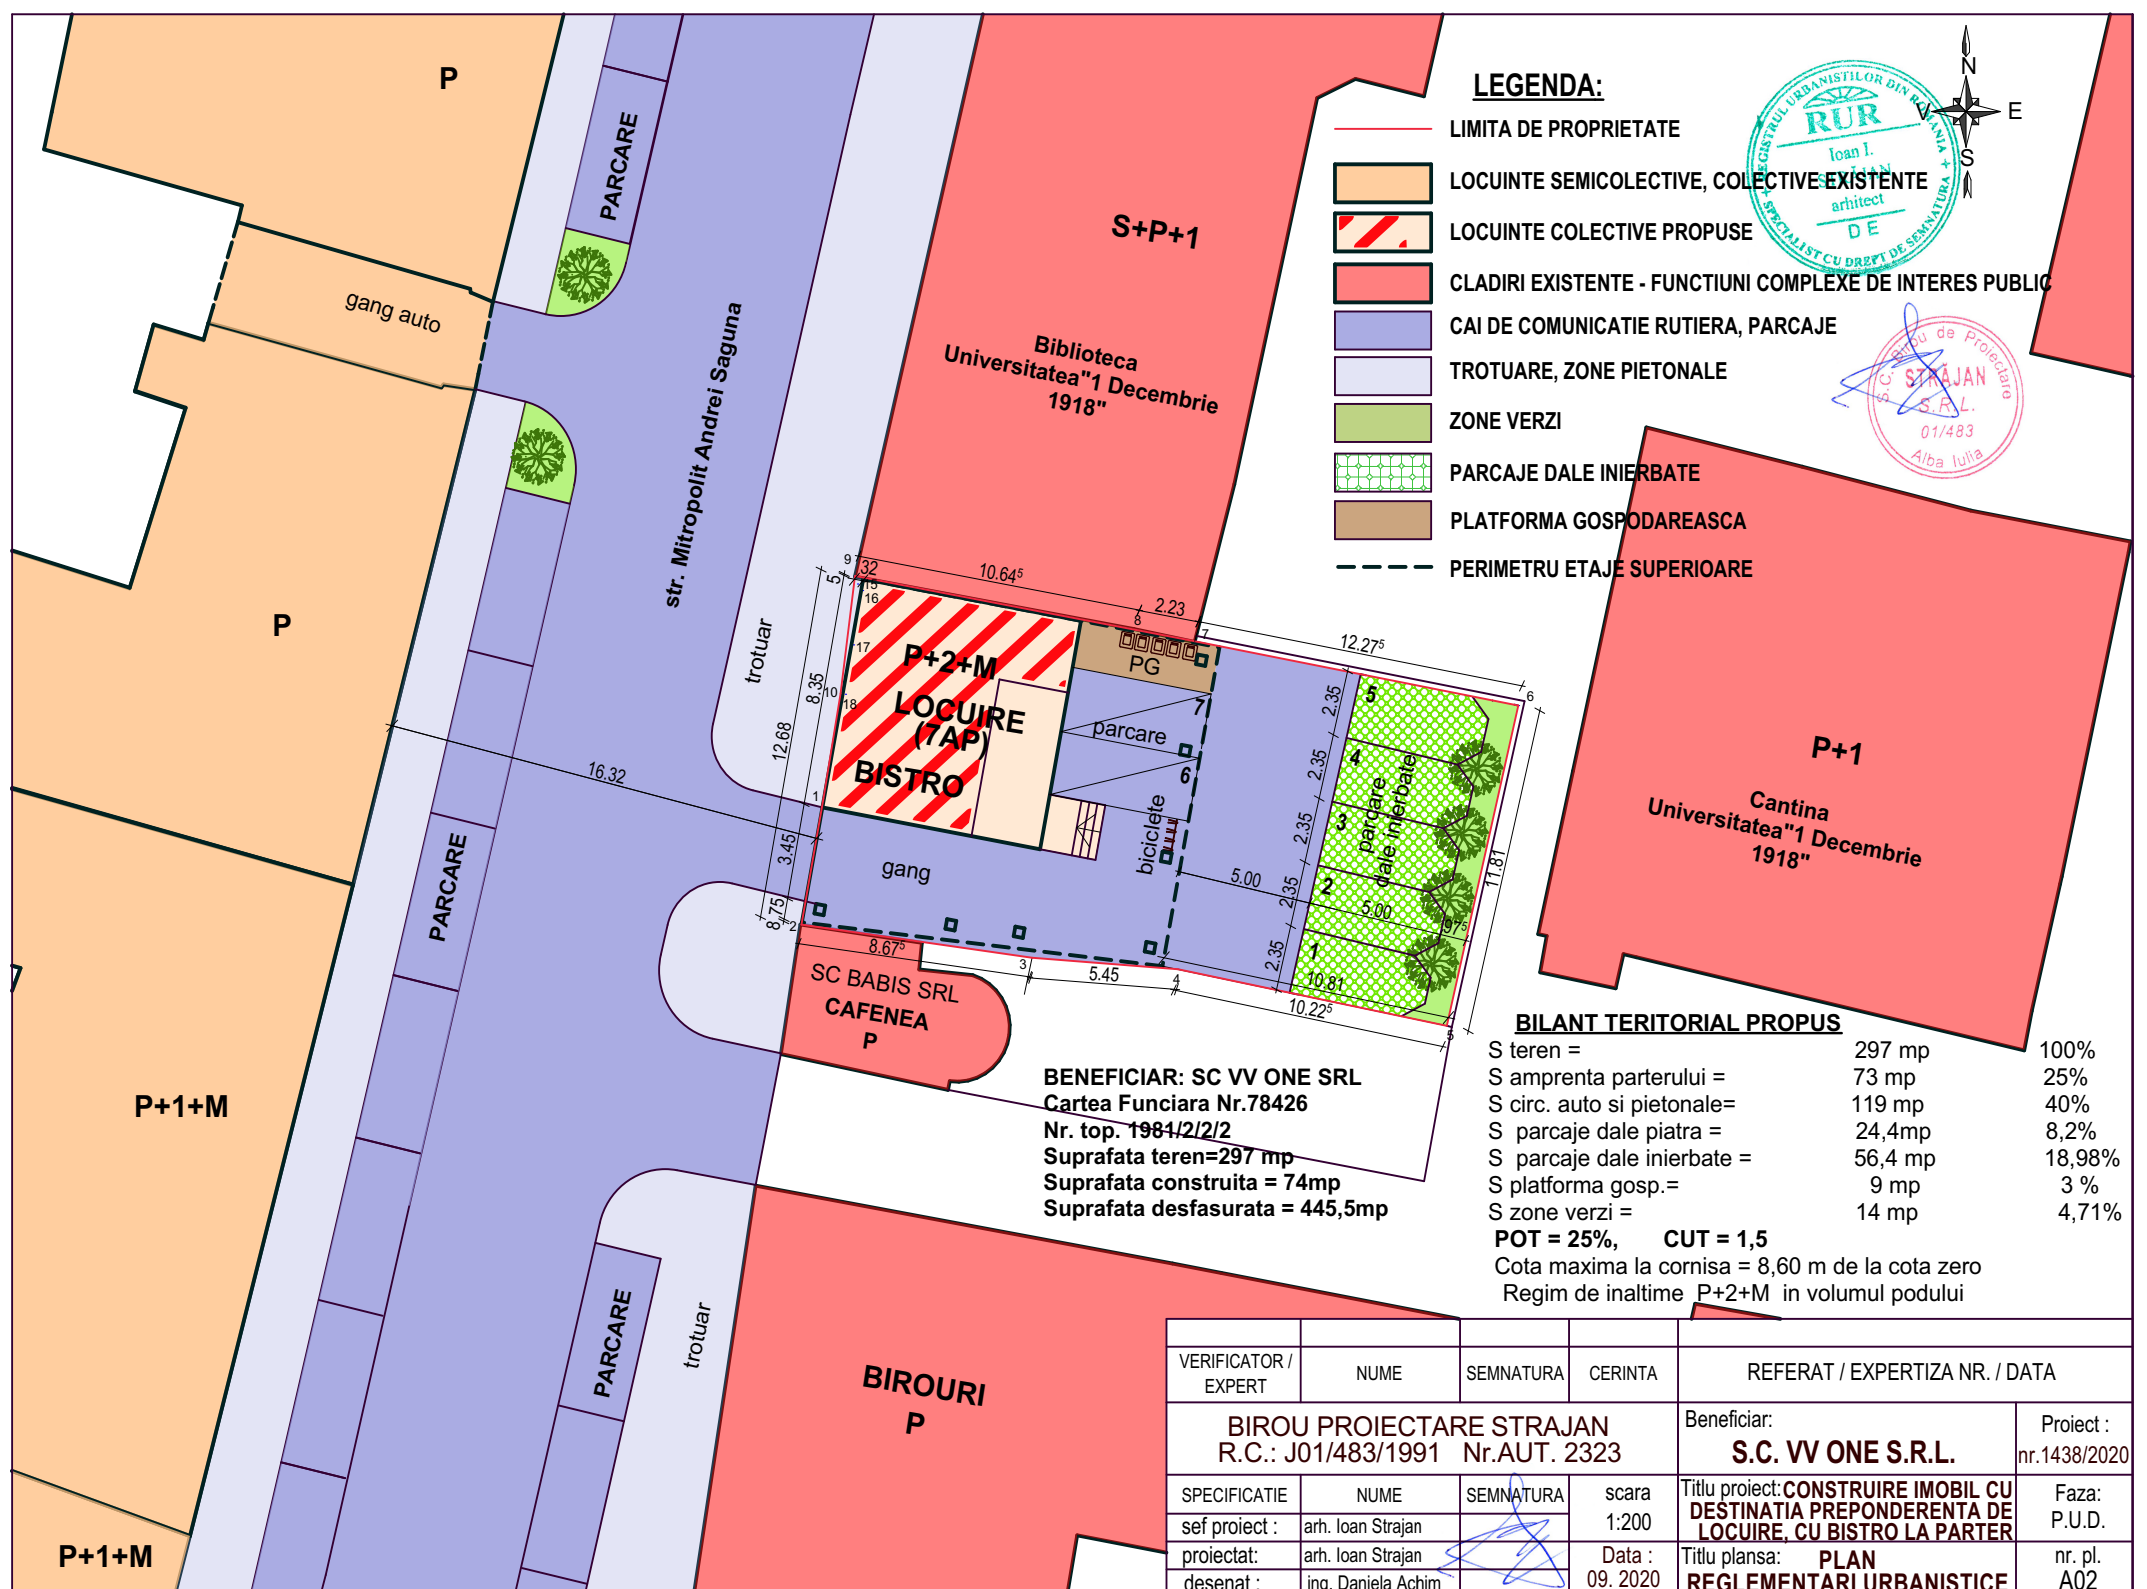

CONSULTAREA ASUPRA PROPUNERILOR PRELIMINARE P.U.D.

Primăria Municipiului Alba Iulia

Data anunțului: 20.10.2020

INTENȚIE DE ELABORARE P.U.D.

Publicul este invitat să trimită observațiile asupra documentelor expuse
la sediul Primăriei Municipiului Alba Iulia, în holul public / panoul de afișaj,
în perioada 20.10.2020 - 03.11.2020

Plan Urbanistic de Detaliu: "Construire imobil cu destinația preponderentă de locuire (apartamente de tip "studio") cu bistro la parter", str. Mitropolit Andrei Șaguna Nr. 2A, Mun. Alba Iulia

Inițiator: VV ONR srl

Elaborator: Biroul de Proiectare Străjan srl

Responsabili cu informarea și consultarea publicului:

Primăria Municipiului Alba Iulia, Calea Moșilor Nr. 5A, tel. 0258 811 230, biroul de urbanism, cam. 1.

Program de transmitere a observațiilor: 08⁰⁰ - 16⁰⁰

Biroul de Proiectare Străjan, Blvd. Ferdinand I Nr. 68, tel. 0258 810 123. Program de transmitere a observațiilor: 10⁰⁰ - 16⁰⁰

