


ELABORARE DTAC PENTRU HALĂ, PENTRU SPAȚII
ADMINISTRATIVE, DE DEPOZITARE ȘI ÎMPREJMUIRE
Jud. Alba, loc. Alba Iulia, Șoseaua de Centura, nr. 168

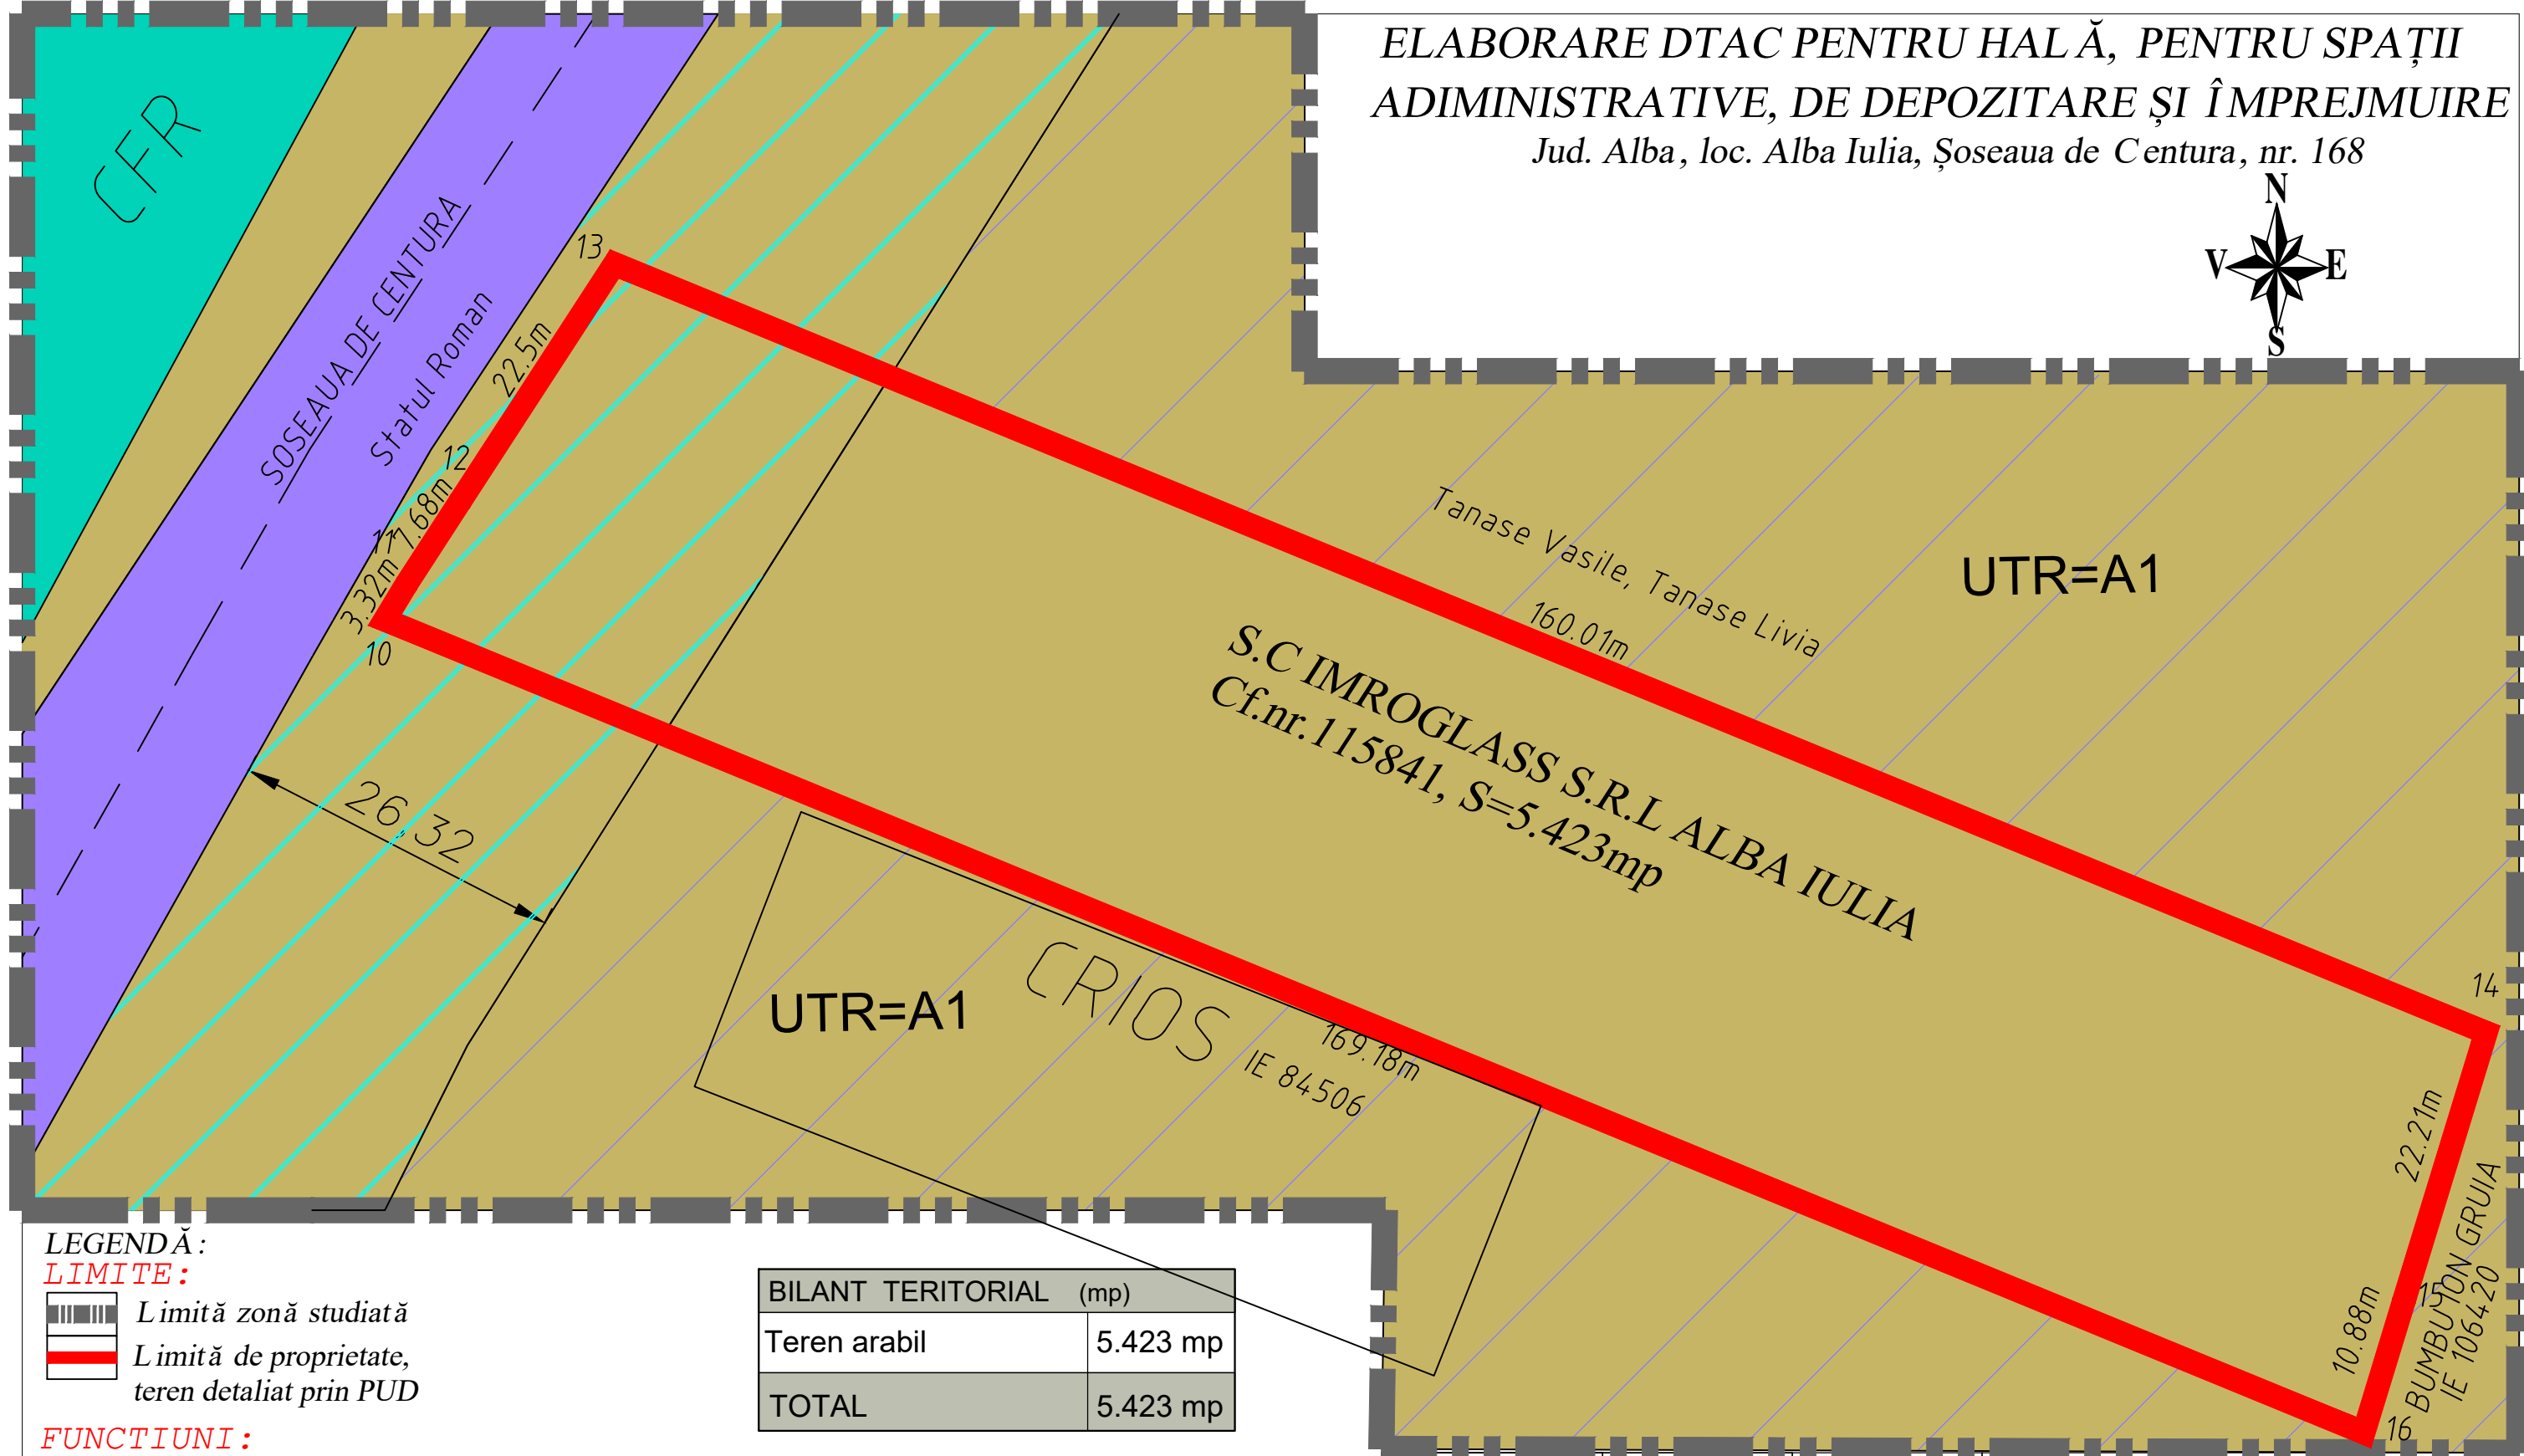

LEGENDĂ:
LIMITE:

- Limită zonă studiată
- Limită de proprietate, teren detaliat prin PUD

FUNCTIUNI:

- Zonă activități producție, grupate in districte specializate-UTR=A1
- Zonă circulație feroviară, amenajări aferente
- Zonă de protecție, rețea magistrala de apă
- Zonă de protecție - teren inundabil
- Șosea de centură

CIRCULAȚIE:

BILANT TERITORIAL (mp)	
Teren arabil	5.423 mp
TOTAL	5.423 mp



Verificator / Expert					Nume		Semnatura		Cerinta		Referat / Expertiza Nr. / Data	
					Den. lucrarii		ELABORARE DTAC PENTRU HALA, PENTRU SPATII ADMINISTRATIVE, DE DEPOZITARE SI IMPREJMUIRE		Nr. proiect 19/ 2022			
					Den. plansei		SITUAȚIA EXISTENTĂ		Faza D.T.A.C			
					Beneficiar		URSU CRISTINA pentru SC IMROGLASSS SRL				Scara 1 : 500	
					Sef proiect		arh. Marius Barbieri					
					Proiectat		arh. Marius Barbieri					
					Desenat		Ing. Gabriela Dumitrache					