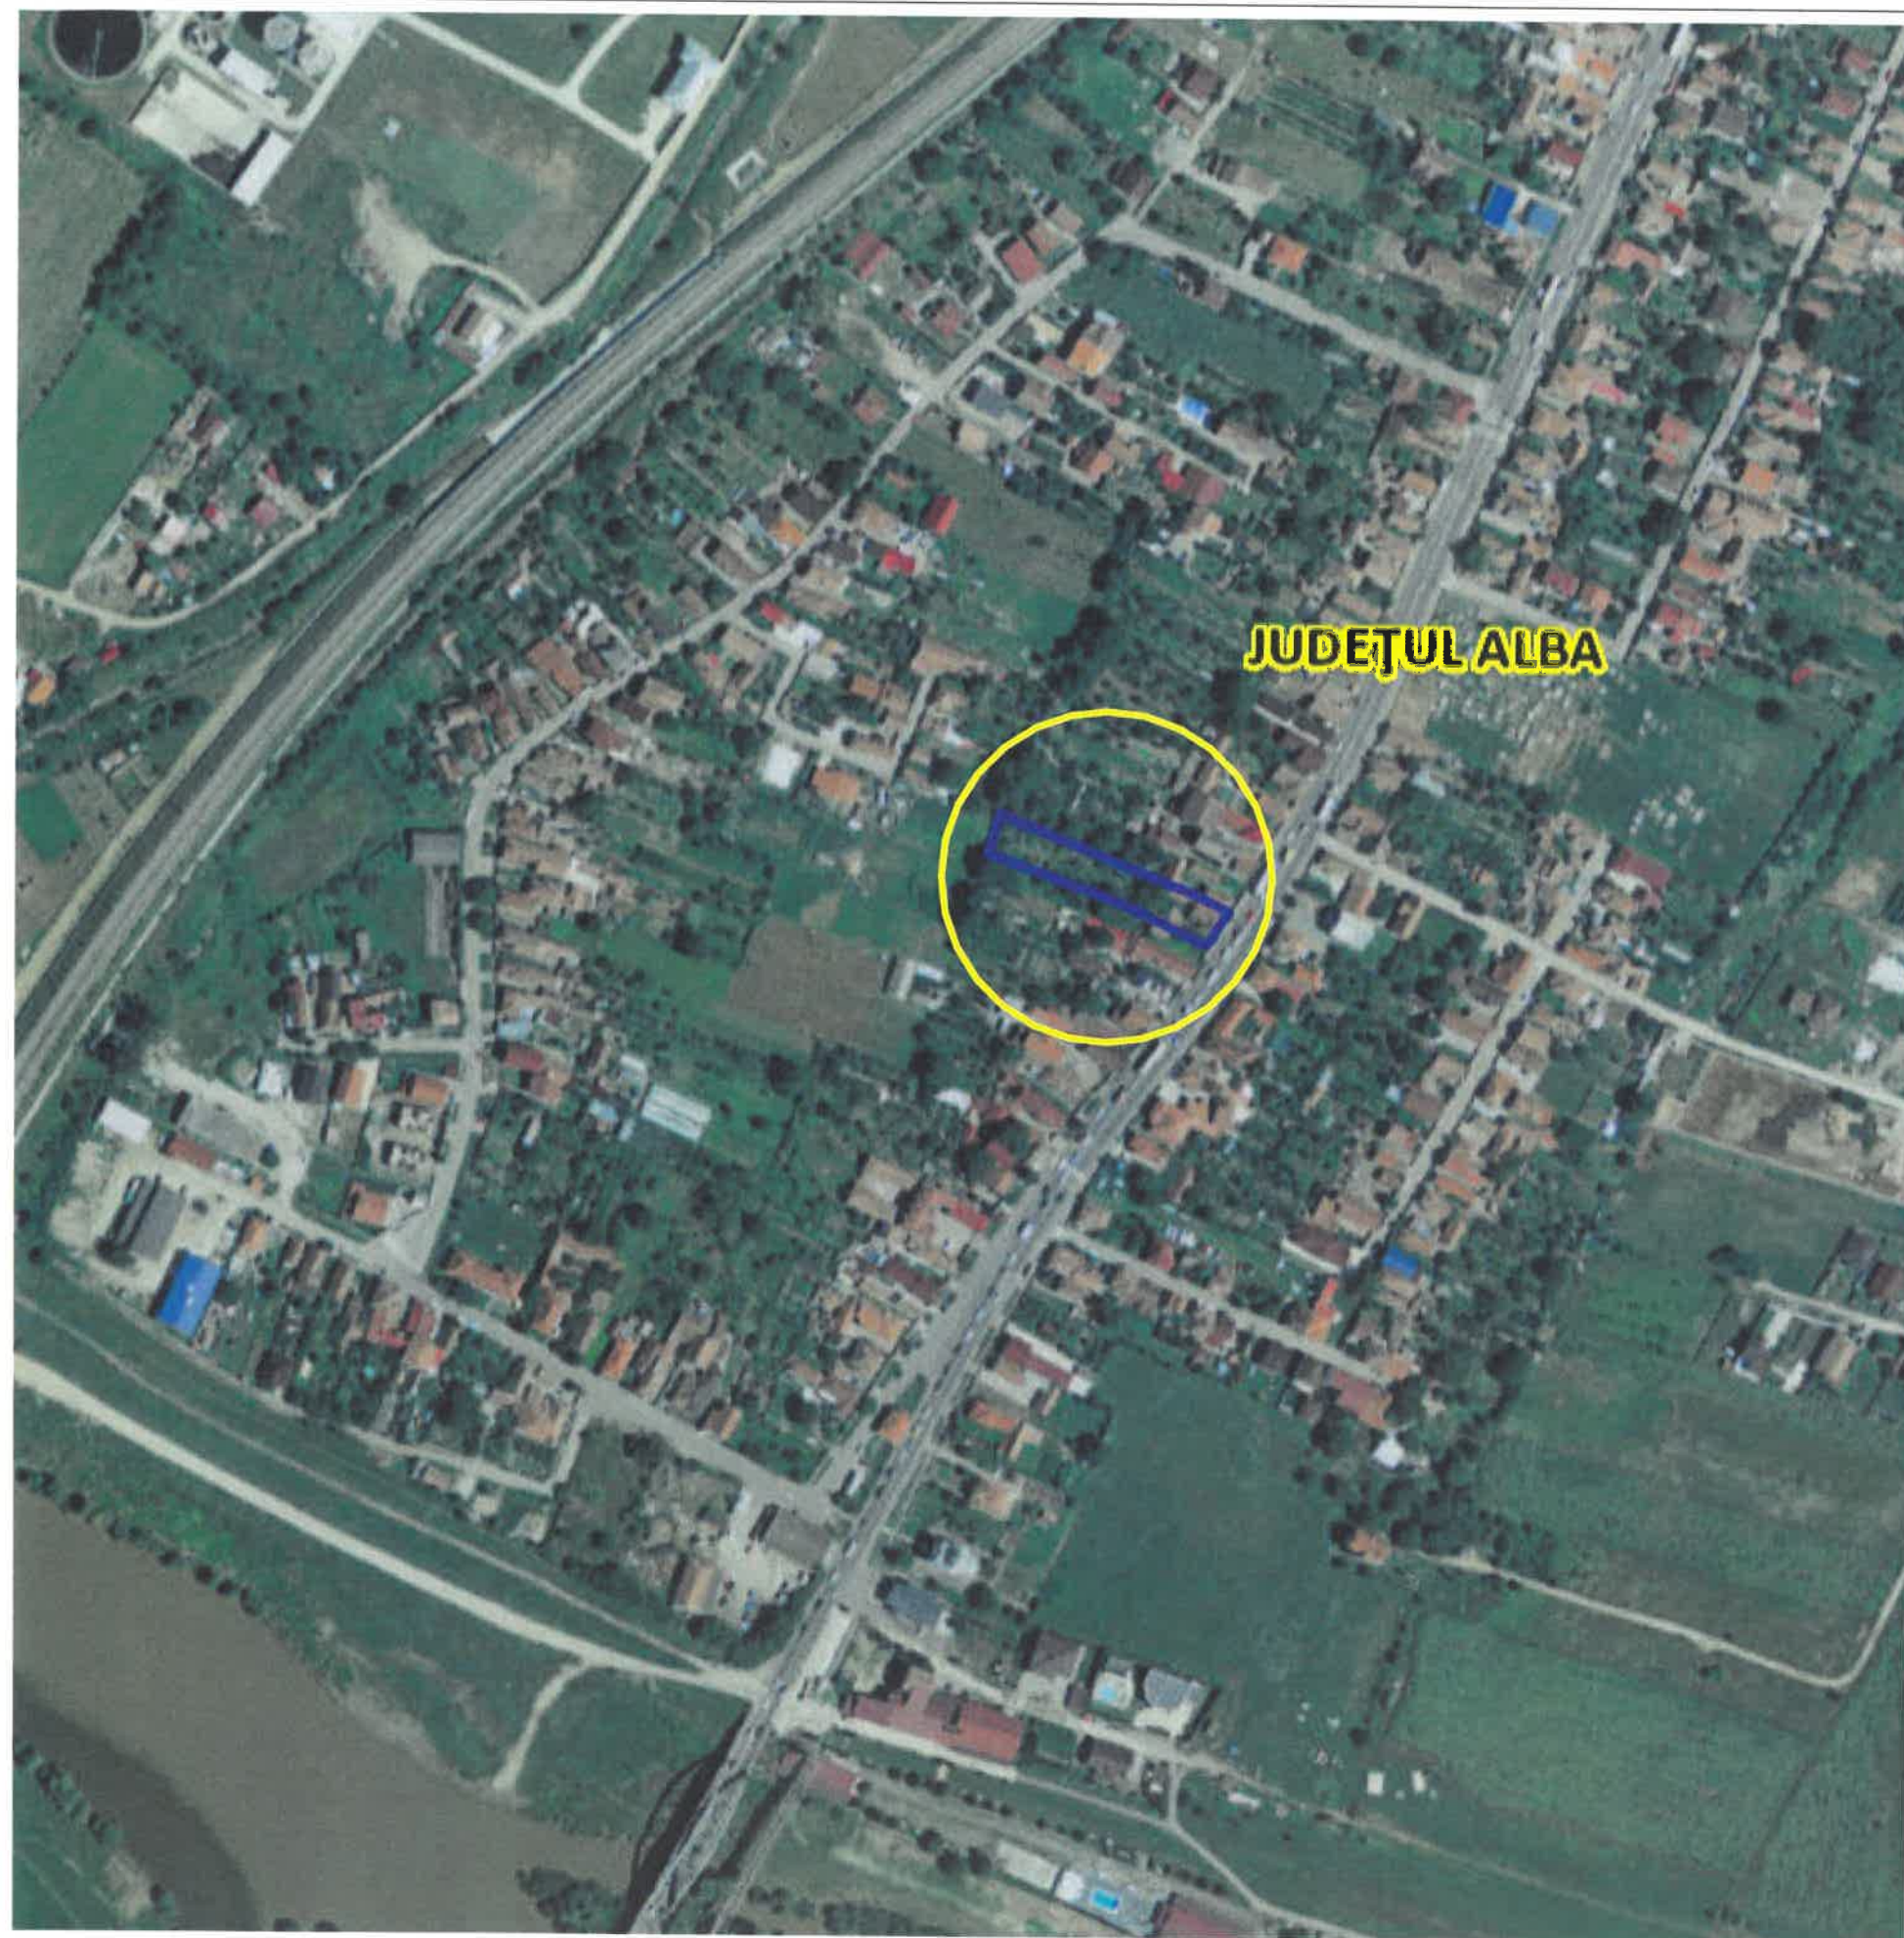


DENUMIRE PROIECT:

ELABORARE DTAC PENTRU ATELIAR
INDIVIDUAL DE TAMPLARIE

ADRESA:

ALBA IULIA, STR. REGIMENTUL V
VANATORI, NR. 80

BENEFICIAR:

GLIGOR FILIP COSMIN
GLIGOR VIOLETA GEORGETA

PROIECTANT GENERAL:

JOYARHITECTURA

S.C. JOY.ARHITECTURA S.R.L.
R.C. J1 / 1376 / 24.07.2019
CUI RO 41436989
ARH. MIHAI JOLDES
0741 752 859

PROIECTANT REZISTENTA
ASPRONES PROIECT S.R.L.

Alba Iulia, Strada Trandafirilor, nr 16, Birou nr. 9, jud. Alba
tel:0744855944

PROIECTANT SPECIALITATE

BIROU INDIVIDUAL DE ARHITECTURA
OPRUTA IOAN-MARIUS, CIF 26186692

COORDONATOR PROIECT:

Arh. Mihai JOLDES

SEF PROIECT:

Arh. Mihai JOLDES

PROIECTAT:

Arh. Marius OPRUTA

DESENAT:

Arh. Mihai JOLDES

VERIFICATOR:

VERIFICATOR:

PLAN DE INCADRARE

Faza:
PUD

Data:
15.01.2023

Proiect nr:
JOY 67 / 2023

Scara:
1:10000

Plansa nr:
U.01