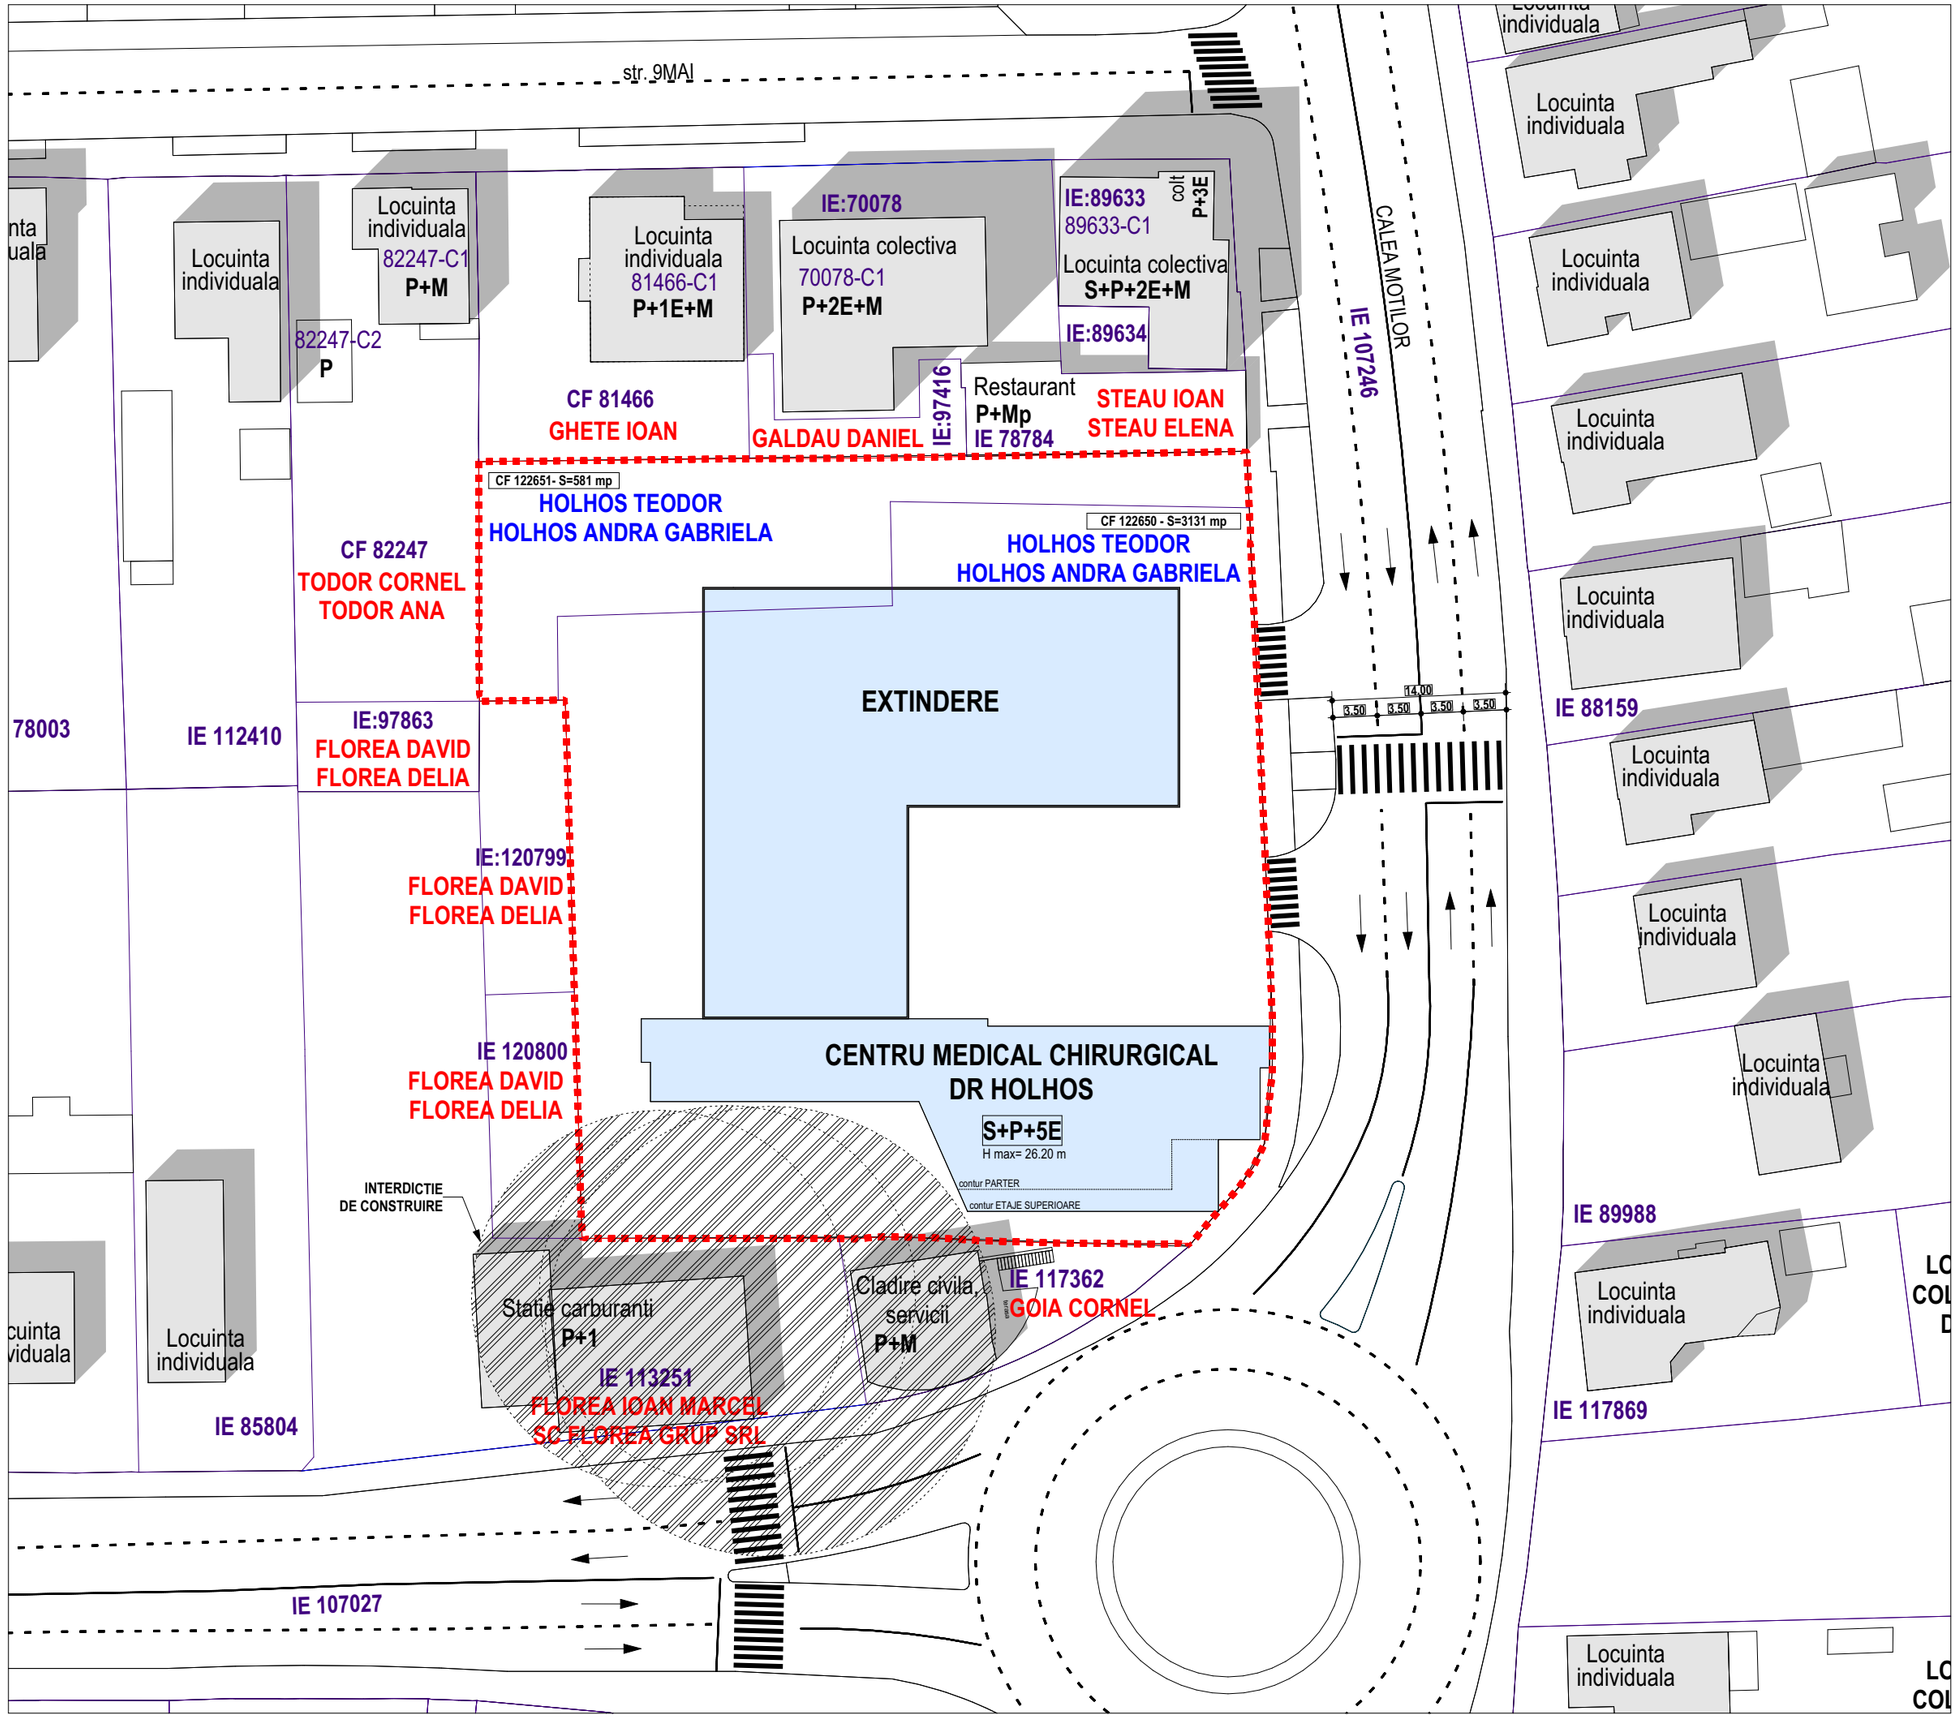


DENUMIRE PROIECT:

ELABORARE PLAN URBANISTIC ZONAL PENTRU COMASARE PARCELE SI MODIFICARE REGLEMENTARI URBANISTICE APLICABILE PE PARCELA REZULTATA

BENEFICIAR:

HOLHOS TEODOR, HOLHOS ANDRA GABRIELA

ADRESA:

Calea Motilor, Nr. 61,63, Mun. Alba Iulia, Jud Alba

PROIECTANT GENERAL:

JOY ARHITECTURA

S.C. JOY.ARHITECTURA S.R.L.
R.C. J1 / 1376 / 24.07.2019
CUI RO 41436989
0741 752 859

SPECIALIST RUR: Arh. Urb.	
COORDONATOR PROIECT: Arh. Mihai JOLDES	
SEF PROIECT: Arh. Urb.	
PROIECTAT: Arh. Mihai JOLDES	
DESENAT: Arh. Mihai JOLDES	
VERIFICATOR:	

CONSULTAREA POPULATIEI

Faza: P.U.Z.

Data: 07.2025

Proiect nr:	Scara:	Plansa nr:
JOY.123/2025		**U.07**