





# P.U.D.

## PLAN URBANISTIC DE DETALIU

### PLAN DE INCADRARE IN ZONA

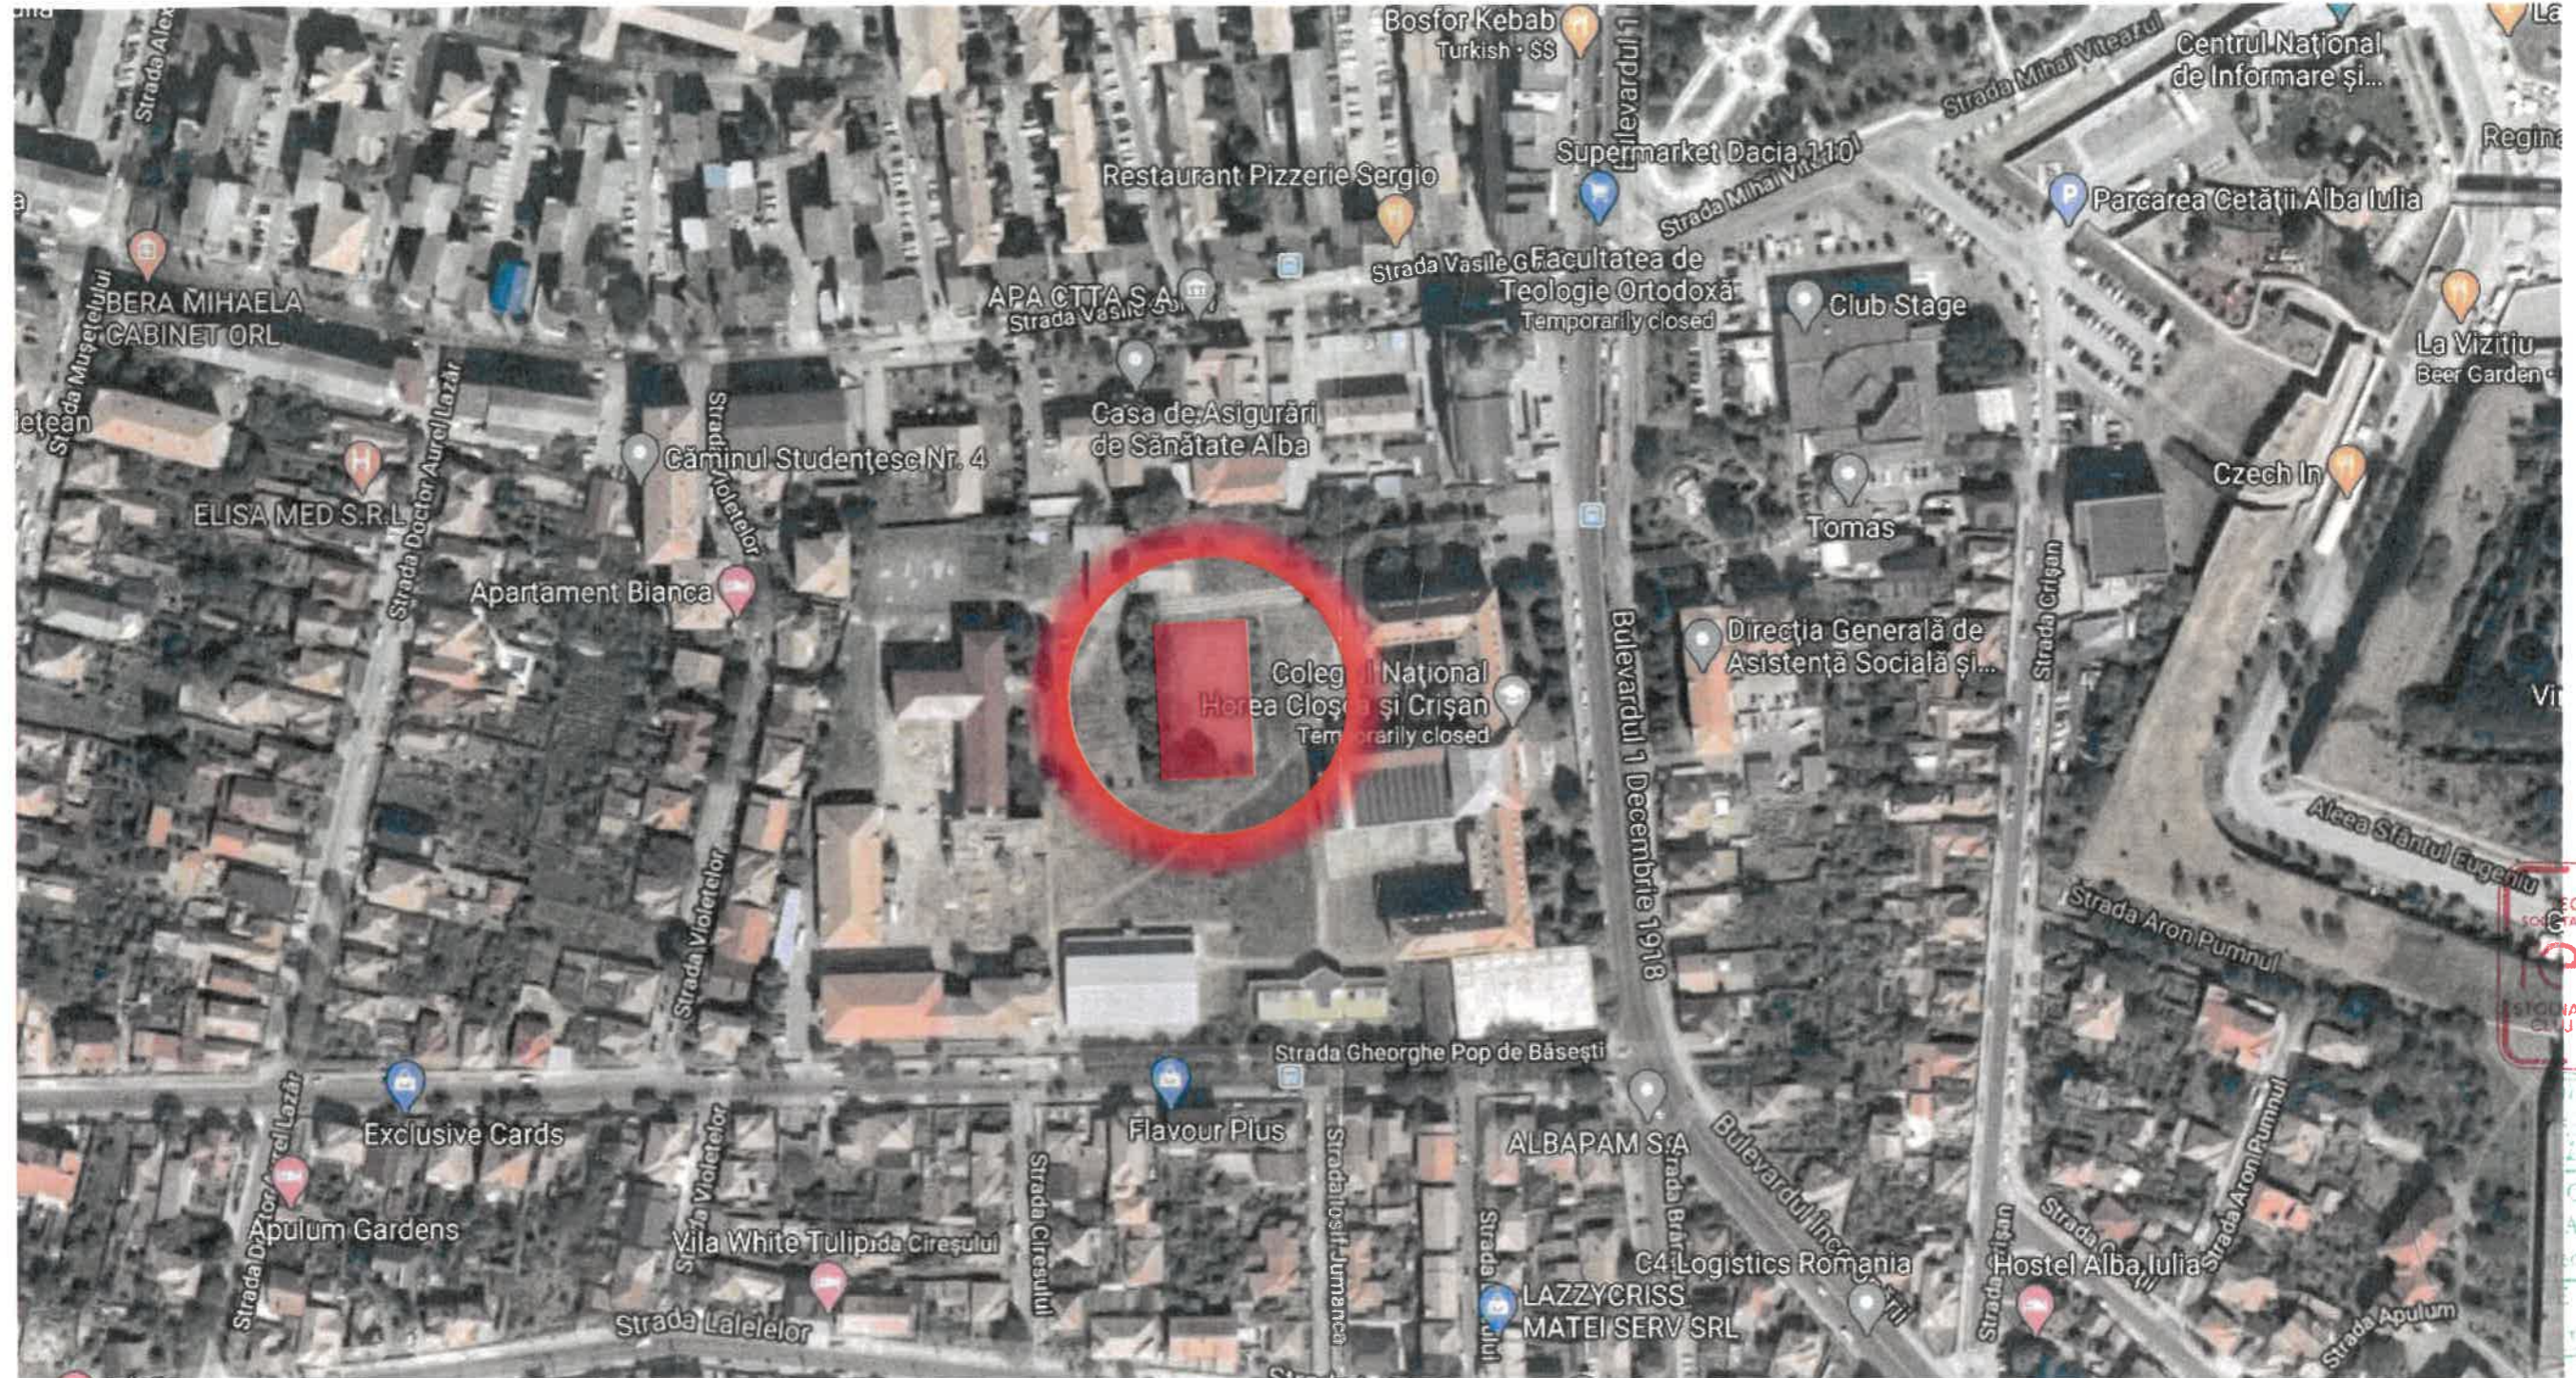

CATEGORIA DE IMPORTANȚĂ: C - normala  
 GRAD DE REZISTENȚĂ LA FOC: III  
 CLASA DE IMPORTANȚĂ: III  
 ZONA SEISMICĂ: ag=0,07

VERIFICATOR			
EXPERT			
SPECIFICAȚIE	NUME	SEMNĂTURĂ	CERINȚĂ
 Proiectant general s.c. <b>TEGRA PLUS</b> SRL tel: 0722 222 416 // e-mail: info@tegra.ro RO407511 Stalna 96 // Sibiu, Strada Cluj // www.tegra.ro ORC: J12/152/2016 // CUI: 35428817 // COD CAEN 7111			titlu proiect: <b>PLAN URBANISTIC DE DETALIU CONSTRUIRE BAZĂ SPORTIVĂ - TIP 2- B-DUL. 1 DECEMBRIE 1918 ALBA IULIA</b> Bulevardul 1 Decembrie 1918, nr. 11, mun. Alba Iulia, jud. ALBA
			scara: 1:2000 beneficiar: <b>MUNICIPIUL ALBA IULIA</b> Calea Moșilor, nr. 5A, mun. Alba Iulia, jud. ALBA
			data: ianuarie 2018 titlu planșă: <b>PLAN DE ÎNCADRARE IN ZONA</b>
			nr. nr.: <b>20027/2020</b> fază: <b>P.U.D.</b> nr. pl.: <b>U01</b>

ACEST DOCUMENT ȘI INFORMAȚIILE CUPRINSE ÎN EL SUNT PROPRIETATEA TEGRA PLUS S.R.L. ȘI NU POT FI UTILIZATE TRĂZĂȘTE SAU REPRODUSE PARȚIAL SAU ÎN ÎNTREGIME FĂRĂ AUTORIZAREA SCRISĂ A AUTORULUI. UTILIZAREA DOCUMENTULUI TREBUIE SĂ FIE CONFORMĂ CELEI PENTRU CARE A FOST ELABORAT. DOCUMENTUL ESTE VALABIL ÎN CAZUL ÎN CARE CU SEMNĂTURILE ÎN ORIGINAL DE CULOARE ALBAȘTRĂ ȘI STAMPILELE ÎN ORIGINAL.