

RECONVERSIE FUNCTIONALA, SANT EXTERIOR - LATURA DE NORD A CETATII ALBA CAROLINA,

SPATII PUBLICE AMENAJATE PENTRU AGREMENT SI PETRECEREA TAMPULUI LIBER, ALBA IULIA

Amplasament studiat:

Beneficiar:
PRIMARIA MUNICIPIULUI ALBA IULIA
Alba Iulia, Calea Motilor, 5A, Alba


Obiectiv documentatie:
Reconversie functionala, sant exterior - latura de nord a Cetatii Alba Carolina, spatii publice amenajate pentru agrement si petrecerea timpului liber Alba Iulia, Cetatea Alba Carolina, Sant exterior - latura de nord

C.F. nr. 101529
CAD nr. 101529
Suprafata teren =84.430mp(conform CF101529), 32.450mp suprafata studziata (parte din CF 101529)
POT max.admis =20 %
CUT max.admis =0.2

Legenda culori:

- Limita de proprietate
- Limita zonei studiate
- Zona protectie zid cetate
- Zona verde taluz si gard viu la partea superioara
- Zona verde amenajata - gradina urbana
- Expo flora - gradina urbana
- Alee pietonala
- Zona odihna
- Zid de sprijin

Lungime traseu santuri exterioare latura de nord aprox.1185m

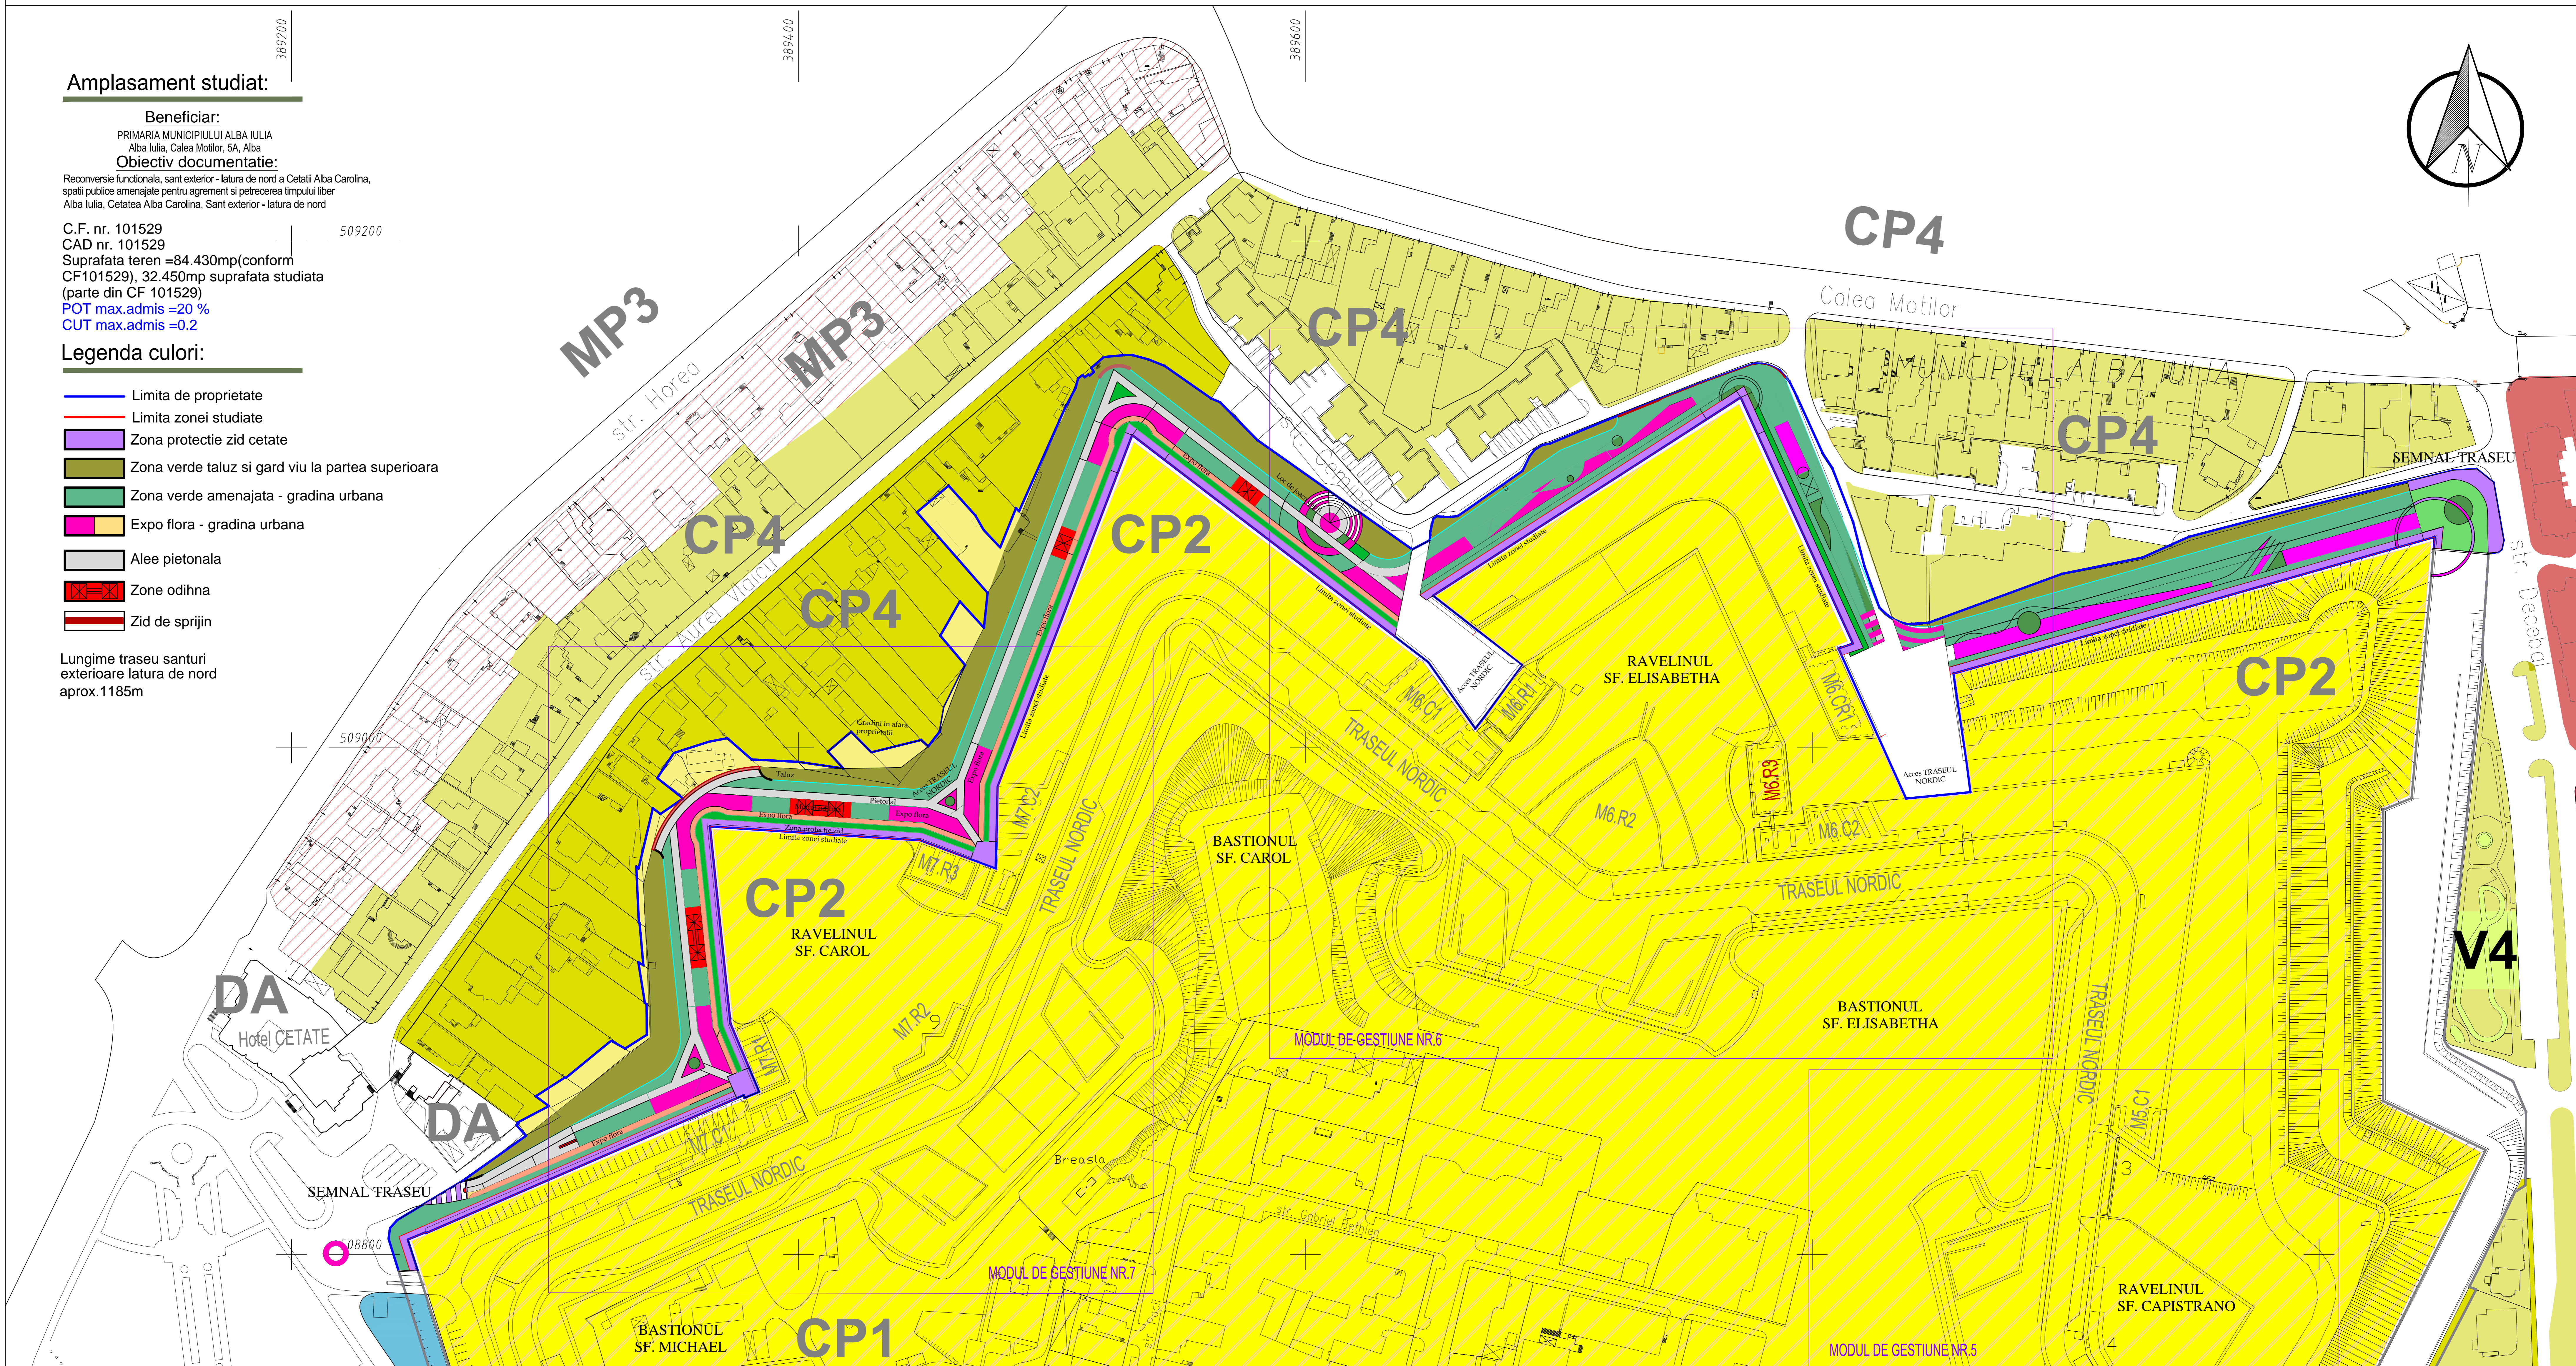

Lungime traseu santuri exterioare latura de nord	1185 m
Suprafata pietonalului	2458 mp
Suprafata zone odihna si spatiu joaca copii	355 mp
Suprafata zonelor „Expo Flora,”	7157 mp
Suprafata inierbata	19030 mp

S.C. "LANCRAJAN FRANCHINI GH.C-LE"		BENEFICIAR:		MUNICIPIUL ALBA IULIA		PROIECT NR. 278	
Sf. G. COSBUC NR. 25 ALBA IULIA TEL. 811959		TITLU PROIECT:		ANSAMBLU URBAN CU SPATII SOCIO-CULTURALE, EDUCATIVE SI DE LOCUIT CARTIER GHEORGHE SINCAI		FAZA P.U.Z.	
Specificatie	Nume	Semnatura	SCARA:	DEN. PL.:		PLANSĂ NR.:	
Sef Proiect	Arh. Lancrajan Fr.Gh.		1:500	Plan reglementari urbanistice		A2	
Proiectat	Arh. Lancrajan Fr.Gh.		DATA: Martie 2018				
Desenat	Arh. Morar C.						