


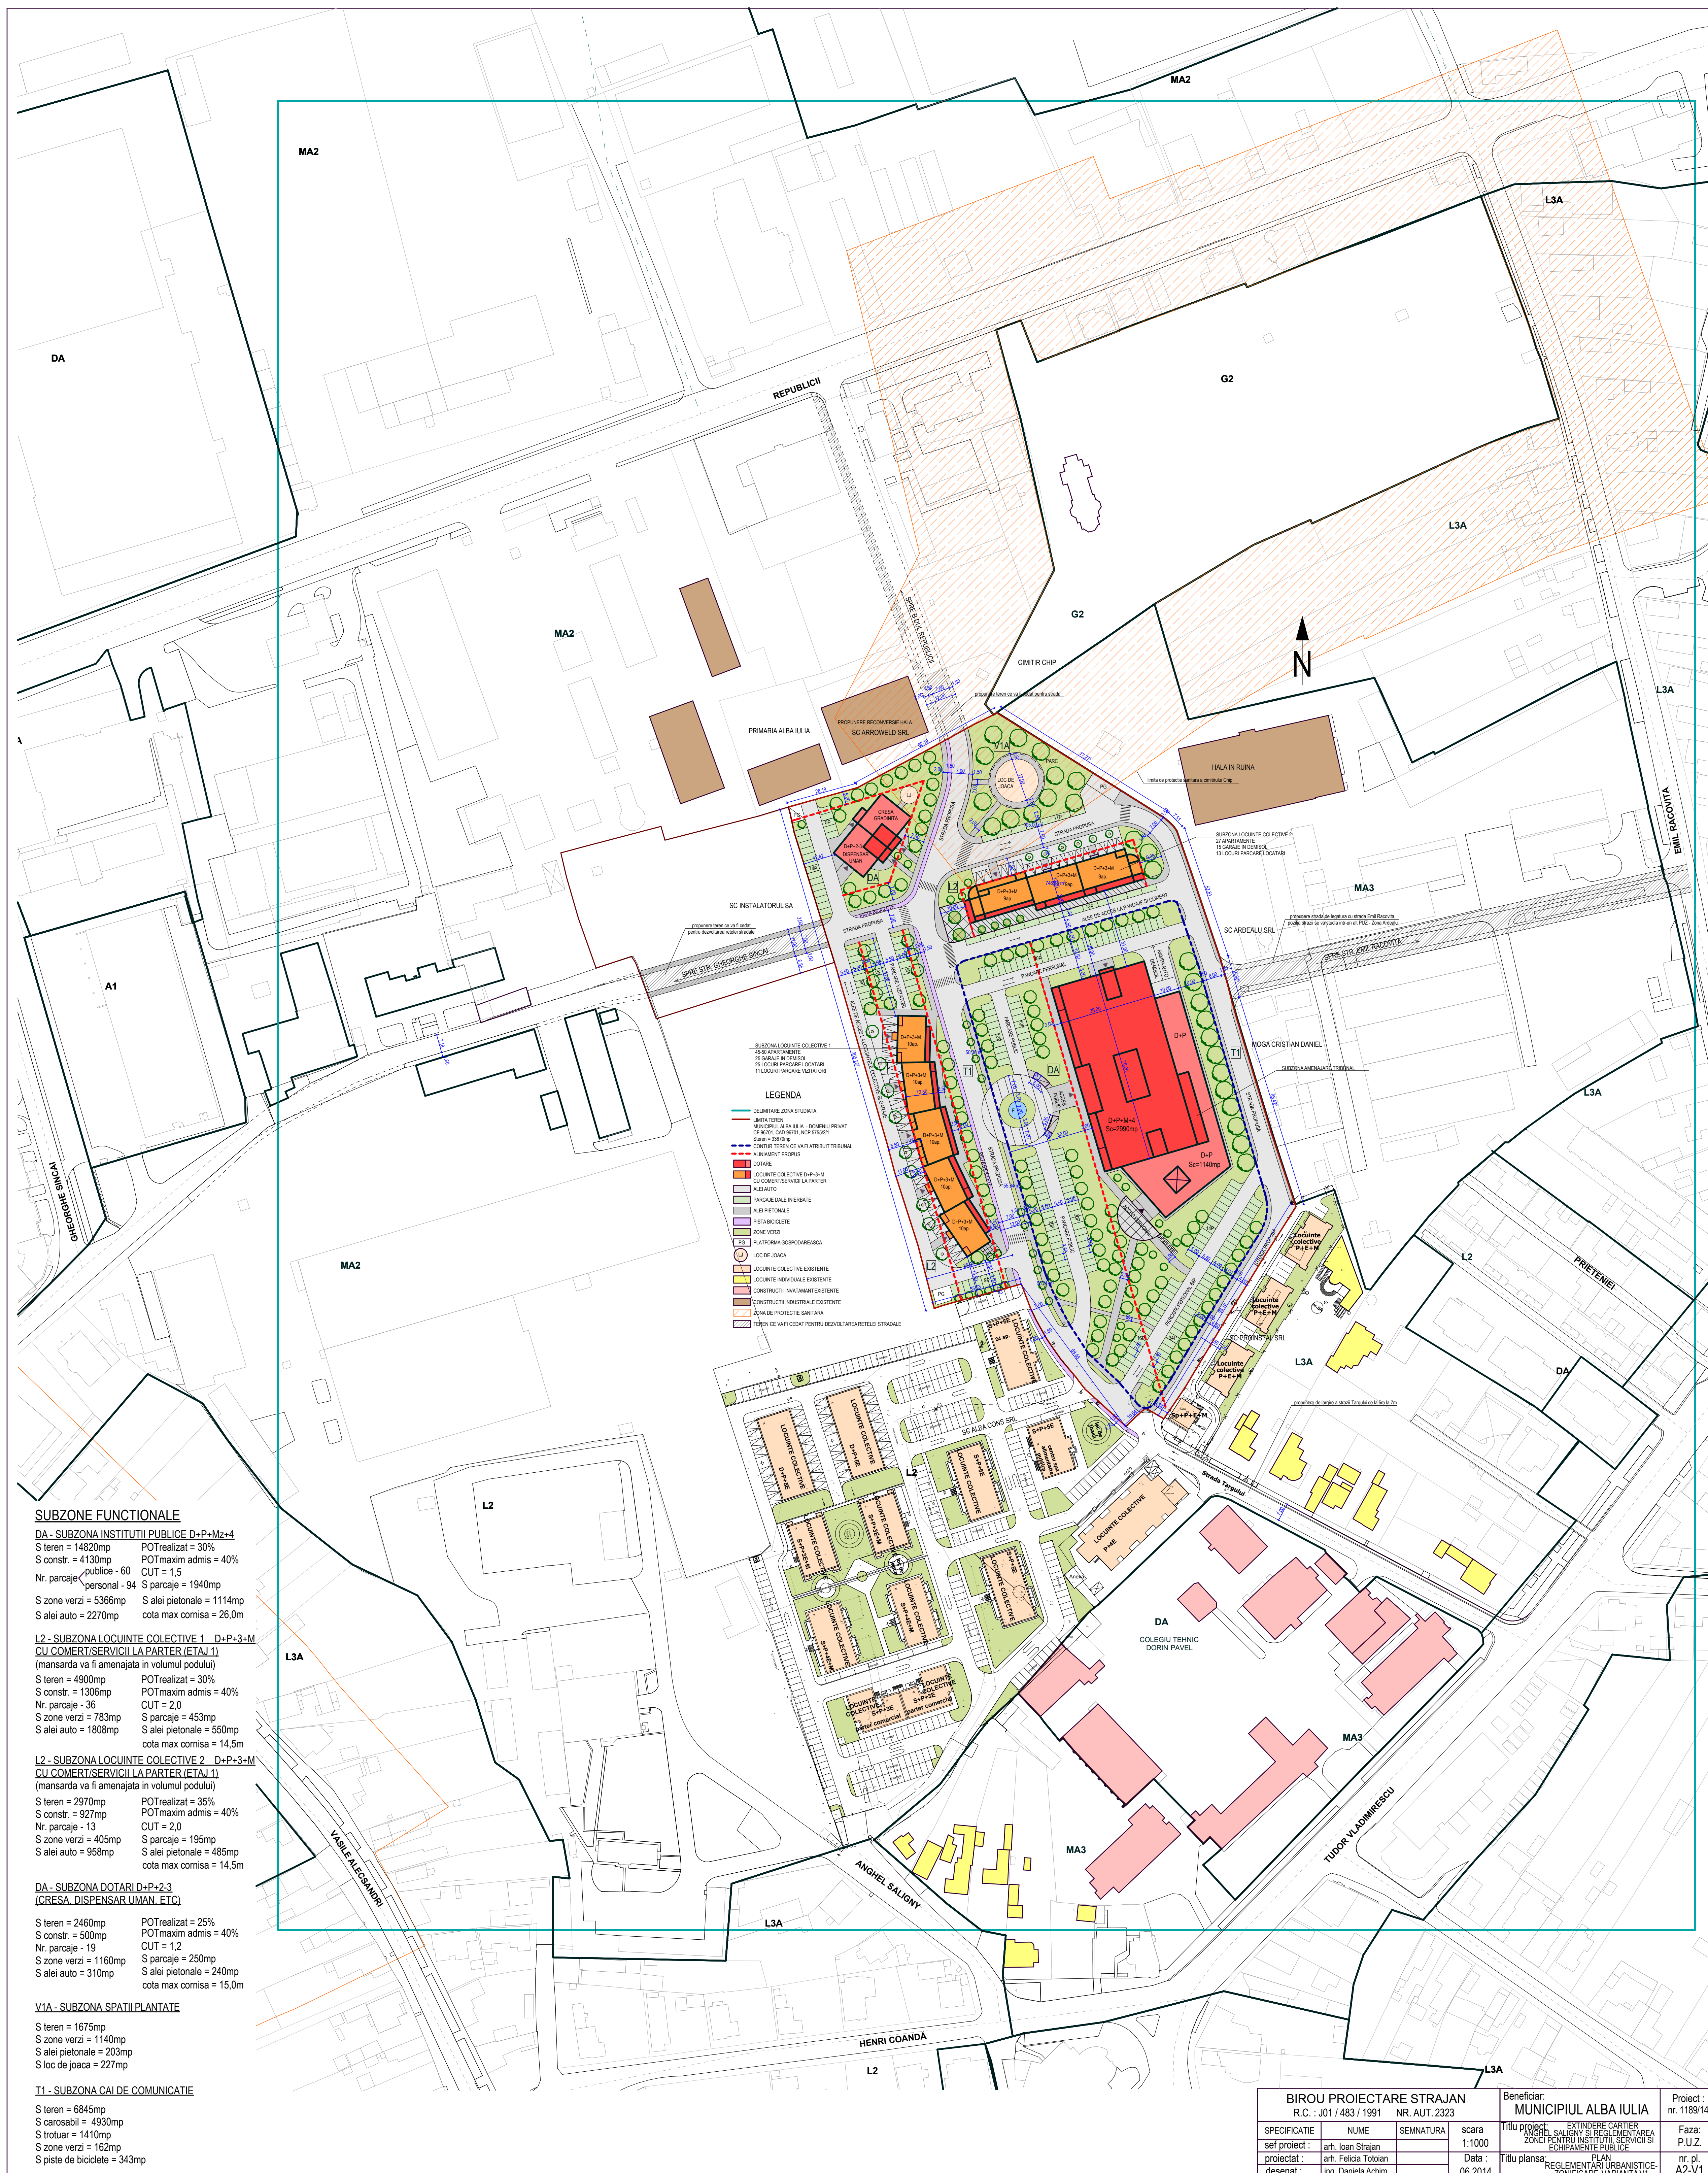

BIROU PROIECTARE STRAJAN R.C.: J01 / 483 / 1991 NR. AUT. 2323				Beneficiar: MUNICIPIUL ALBA IULIA		Proiect: nr. 1189/14	
SPECIFICATIE		NUME		SEMNATURA		scara	
desenat:		ing. Daniela Achim		06.2014		nr. pl. A2-V1	