Primăria Municipiului Alba Iulia
Data anunțului: 15.10.2026

Intenția și Propunerile de elaborare Plan Urbanistic de Detaliu

Denumire: ELABORARE PUD - CONSTRUIRE LOCUINȚĂ FAMILIALĂ, ÎMPREJMUIRE ȘI BRANȘARE UTILITĂȚI (conform Certificat de Urbanism nr.155 din data 11.02.2026*)*
Localizare: LOCALITATEA ALBA IULIA, STR. ARIEȘULUI. NR. 63, JUDETUL ALBA
Inițiator: HARAGUS NICOLAE
Elaborator: SC RED ARTTECH SRL

Publicul este invitat să transmită observații asupra documentelor expuse/disponibile la avizierul Primăriei Alba Iulia, Calea Moților, nr. 5A în perioada 15.10.2026 – 29.10.2026 (15 zile).

Responsabil cu informarea şi consultarea publicului:
Valentin Onișoru, Șef Serviciu Urbanism, Primăria municipiului Alba Iulia, Calea Moților, nr. 5A, telefon *0372586433*, e-mail *urbanism@apulum.ro*

Observaţiile sunt necesare în vederea parcurgerii procesului de informare și consultare a publicului cu privire la elaborarea sau revizuirea planurilor de amenajare a teritoriului și de urbanism, conform Ordinului 2701 / 2010.

- Răspunsul la observaţiile primite va fi transmis pe e-mail sau prin poștă, în termen de maxim 15 zile de la primirea tuturor observațiilor.

Etapele preconizate pentru consultarea publicului până la aprobarea planului:
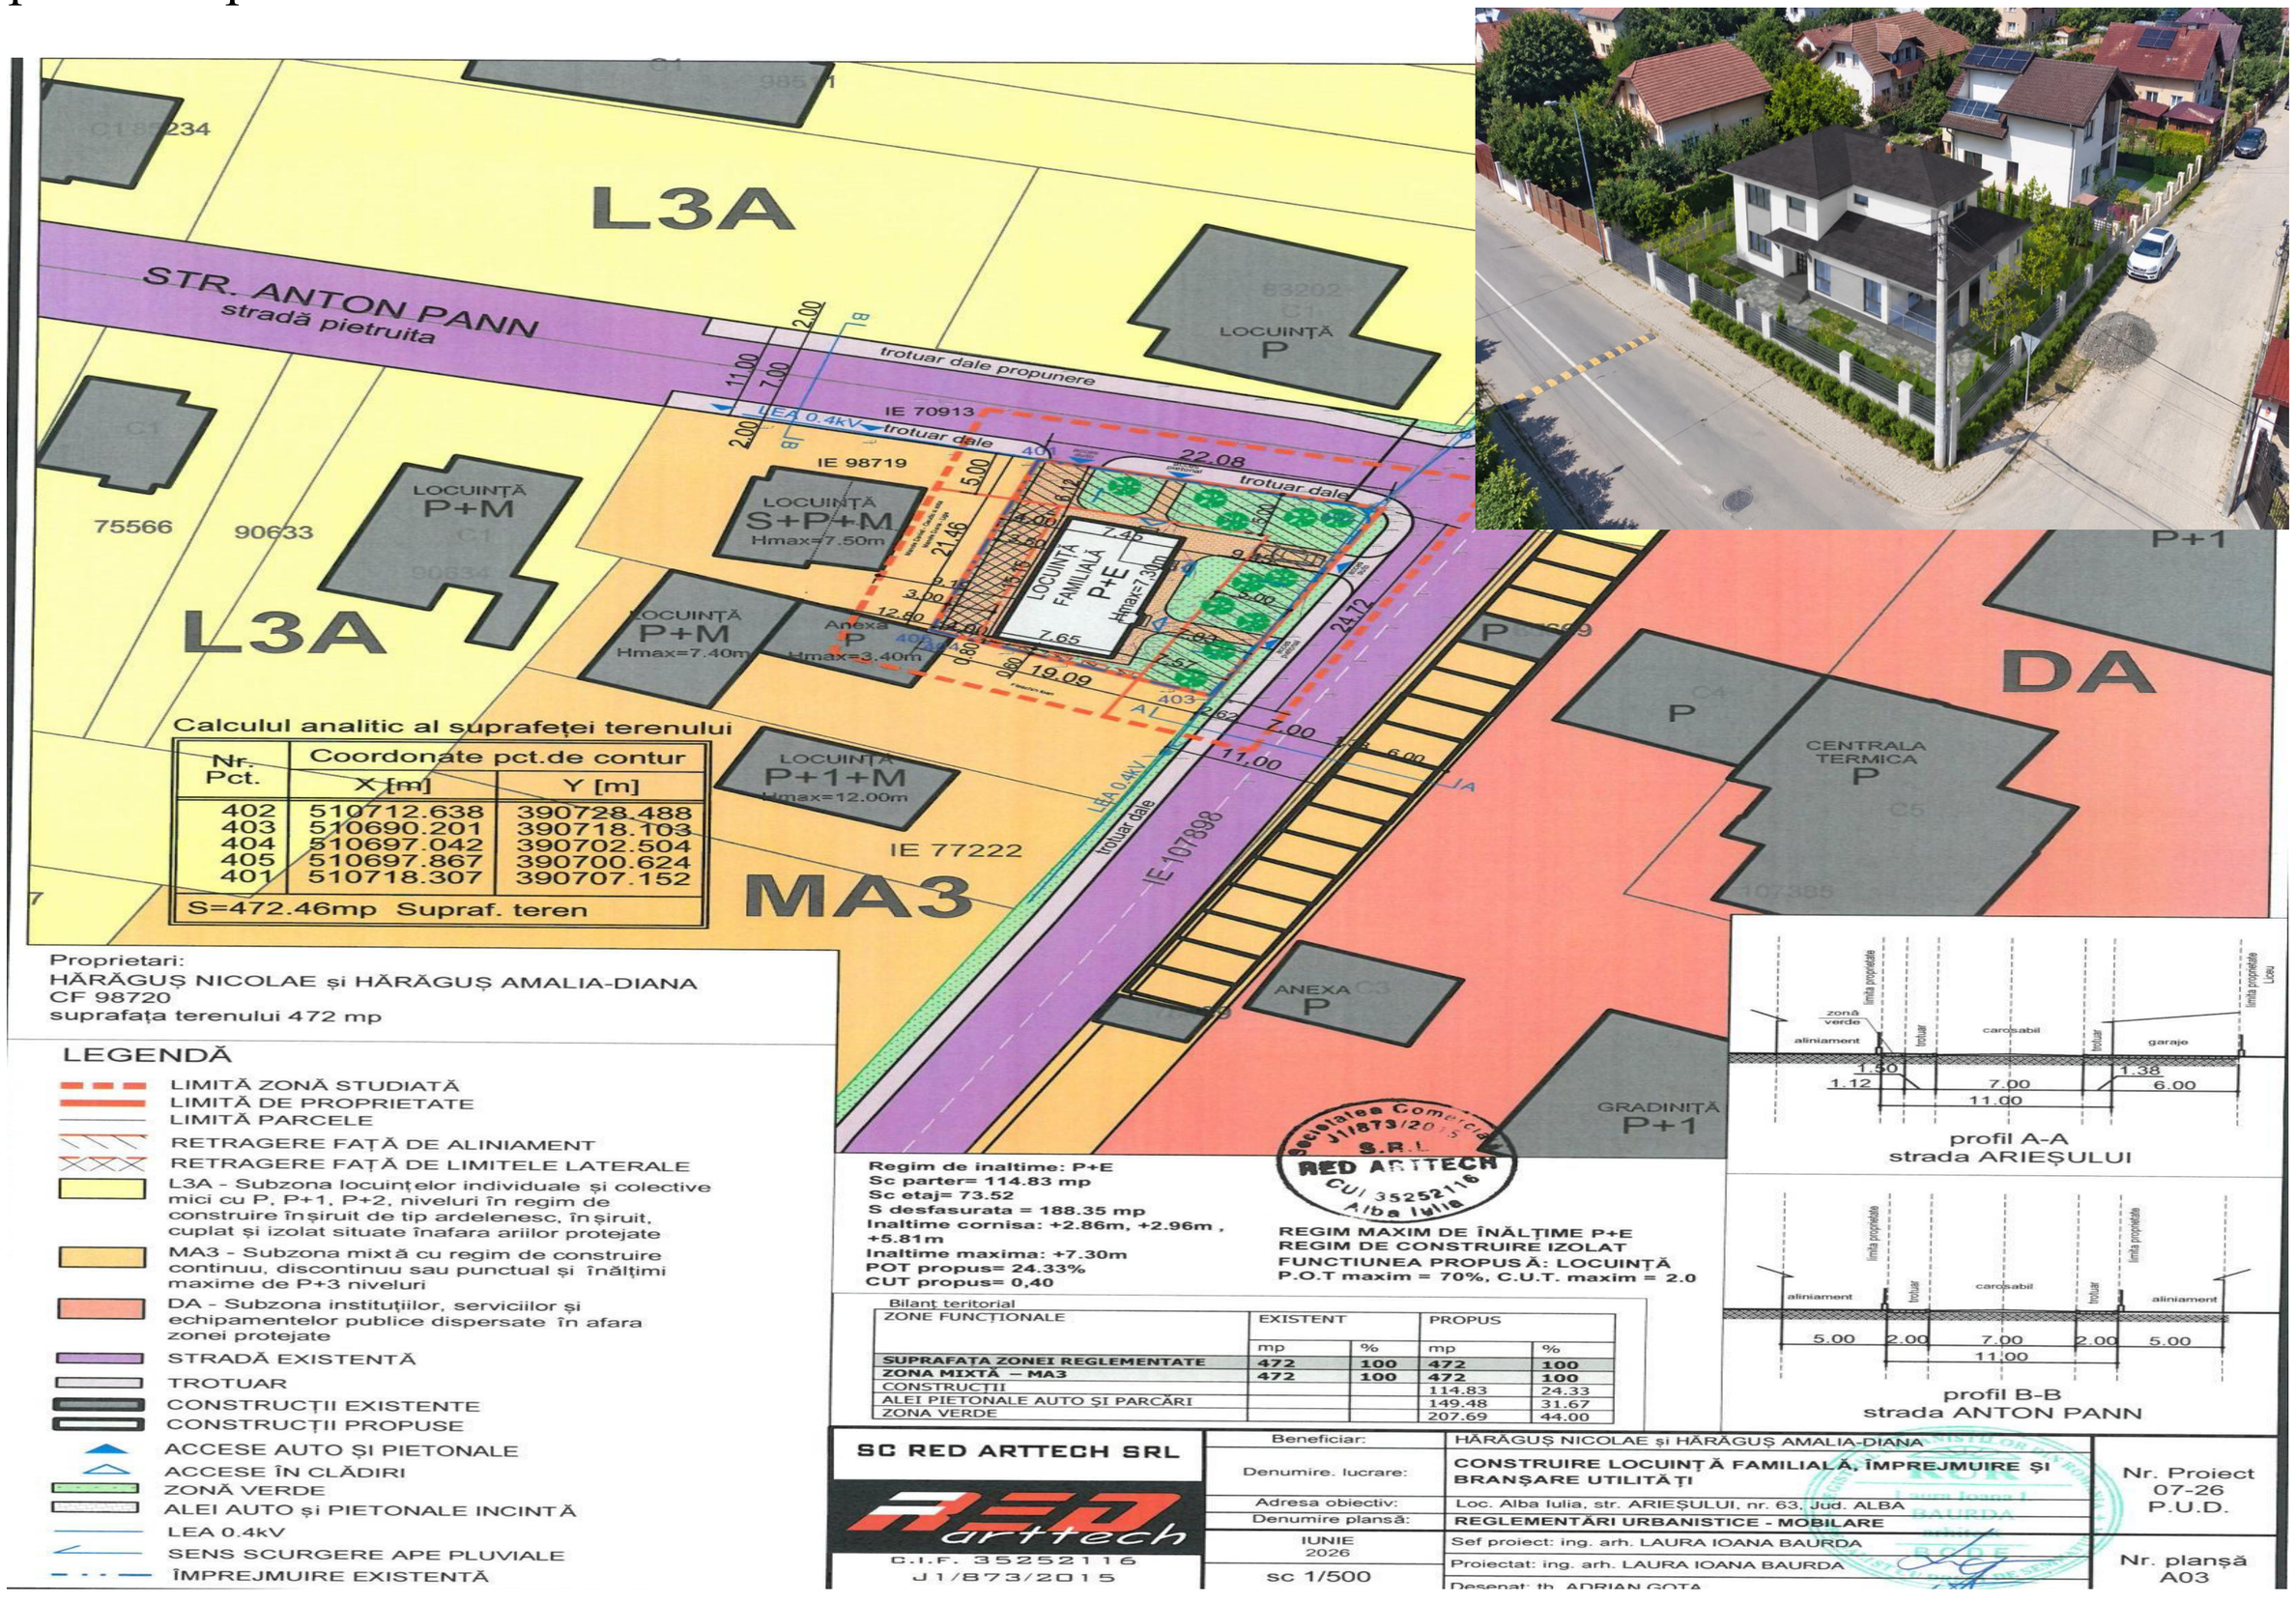
- 15.10.2026 – 29.10.2026 (15 zile) - Afișare pe site-ul primăriei, la avizierul primăriei, și pe teren a panoului / panourilor de consultare privind propunerile planului de urbanism și perioadă de primire observații și propuneri de la vecinii direcți, factorii interesați sau potențial afectați.
- 30.10.2026 – 13.11.2026 (15 zile) - Modificarea propunerilor (acolo unde este necesar) sau justificarea motivată a refuzului de modificare de către proiectant.
- 14.11.2026 – 23.11.2026 (10 zile) - Răspuns în scris celor care au trimis opinii/observații.
- După predarea către primărie a versiunii finale a planului de urbanism, și până la aprobarea planului de urbanism prin HCL, acesta, împreună cu raportul de consultare și raportul de specialitate va fi disponibil pe site-ul primăriei.