

Consultare asupra propunerilor preliminare Plan Urbanistic Zonal

Denumire:ELABORARE PUZ PENTRU MODIFICARE REGLEMENTĂRI EXISTENTE ÎN ZONA L7 (PUG) IN VEDEREA REALIZĂRII UNEI PARCELARI PENTRU LOCUINTE INDIVIDUALE (conform Certificat de Urbanism nr. 1853 din data 03.12.2024)

Localizare: JUDEȚUL ALBA, LOC. ALBA IULIA, STRADA TARNITA, F.N.

Inițiatori: MORAR RAZVAN DOREL, JOLDOS TITU SAMUEL, MATES DUMITRU, MATES MARIA COSTINELA, MATES DANUT CONSTANTIN, MATES MARGARETA MAGDALENA, MURESAN SIMONA ANDREEA, STAN GHEORGHE, STAN LOREDANA ALINA

Elaborator: MIREA IULIAN ILIE

Publicul este invitat să transmită observații asupra documentelor expuse/disponibile la avizierul Primăriei Alba Iulia, Calea Moților, nr. 5A în perioada 27.08.2025 – 20.09.2025 (25 zile)


Responsabil cu informarea și consultarea publicului:

Valentin Onișoru, Șef Serviciu Urbanism, Primăria municipiului Alba Iulia, Calea Moților, nr. 5A, telefon 0372586433, e-mail urbanism@apulum.ro


În cazul în care va fi solicitată o dezbatere publică, aceasta va avea loc la sediul Primăriei Alba Iulia, Calea Moților, nr. 5A.

Data și ora dezbaterii vor fi anunțate pe site-ul primăriei în termen de maxim 7 zile de la finalizarea perioadei de consultare.

- Observațiile sunt necesare în vederea parcurgerii procesului de informare și consultare a publicului cu privire la elaborarea sau revizuirea planurilor de amenajare a teritoriului și de urbanism, conform Ordinului 2701 / 2010.
- Răspunsul la observațiile primite va fi transmis pe e-mail sau prin poștă, în termen de maxim 10 zile de la primire.

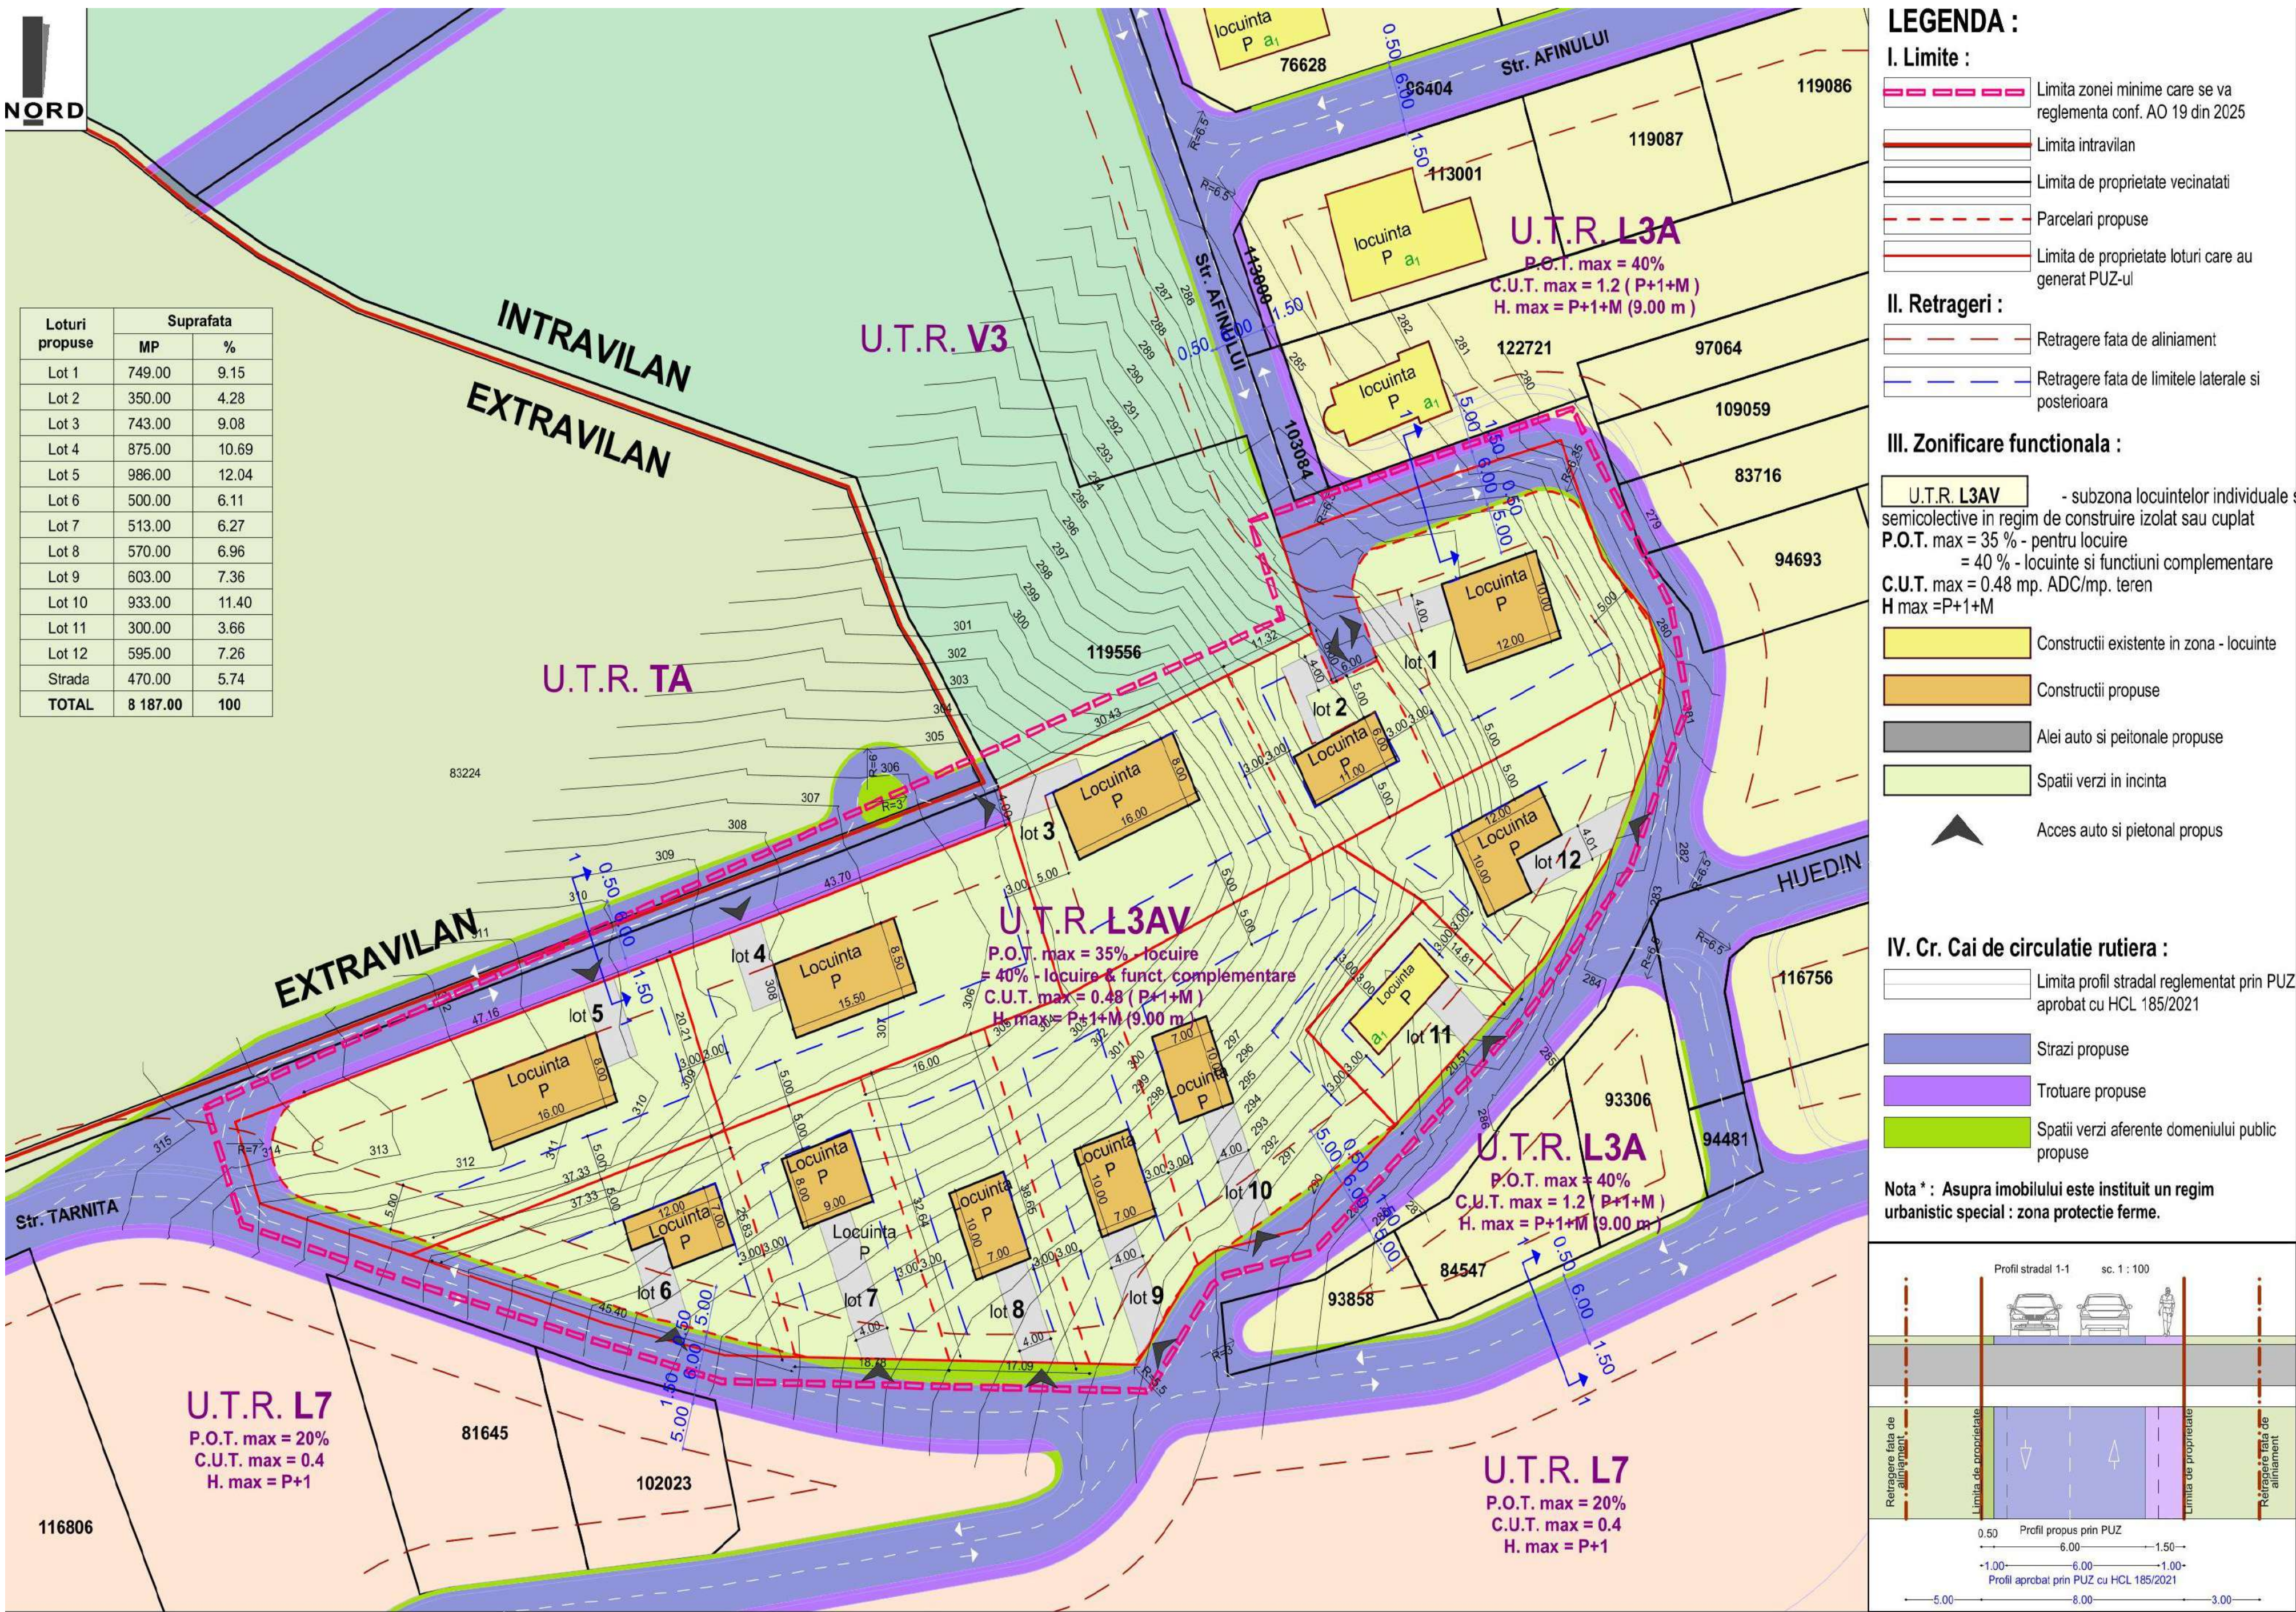

BILANT TERITORIAL :	EXISTENT		PROPOS	
	MP	%	MP	%
Suprafata zonei reglementate	8 187.00	100	-	-
1. UTR L7 - subzona caselor de vacanta	-	-	7 717.00	94.26
2. UTR L3AV - subzona locuintelor P+1+M	-	-	470	5.74
3. Cr. Cai de circulație rutiera	-	-	-	-

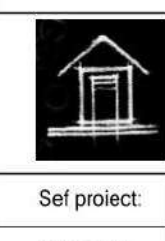

MIREA IULIAN ILIE Biru Individual de Arhitectura ALBA IULIA, Muresului nr. 5A, jud. Alba C.F.P. 020852475 Tel. mobil 0723073122 e-mail: mirea_iulian@yahoo.com Adresa de corespondență: Alba Iulia, str. Revoluției nr. 6, ap. 2, jud. Alba	Denumirea proiectului: ELABORARE PUZ PENTRU MODIFICARE REGLEMENTĂRI EXISTENTE IN ZONA L7 (PUG) IN VEDEREA REALIZĂRII UNEI PARCELARI PENTRU LOCUINTE INDIVIDUALE ALBA IULIA, str. TARNITA, F.N., jud. Alba	Nr. pr: 265/ 2024
Sel proiect: arh. MIREA IULIAN	Proiectat: arh. MIREA IULIAN	Faza: PUZ
Desenat: VLAIC ALIN	Date: Iunie 2025	Nr. pl. 2.1