Primăria Municipiului Alba Iulia
Data anunțului: 09.03.2024

Consultare asupra propunerilor preliminare Plan Urbanistic Zonal

Denumire: ELABORARE PUZ – MODIFICARE PUZ APROBAT CU HCL 106/2008, ART 8 PRIN MODIFICARE POT
(conform Certificat de Urbanism nr. *963* din data *24.05.2022*)
Localizare: JUDEȚUL ALBA, LOC. ALBA IULIA, STRADA MOLIDULUI, FN
Inițiatori: RACZ ENDRE, KARSAI ECATERINA, LEAS LUCIAN MIHAI, RUSU IOAN DAN, RUSU LIANA MONICA, TOTH ANDRAS
Elaborator: ARHITECT MAGDA SRL

Publicul este invitat să transmită observații asupra documentelor expuse/disponibile la avizierul Primăriei Alba Iulia, Calea Moților, nr. 5A în perioada 09.03.2024 – 02.04.2024 (25 zile)

Responsabil cu informarea şi consultarea publicului:
Valentin Onișoru, Șef Serviciu Urbanism, Primăria municipiului Alba Iulia, Calea Moților, nr. 5A, telefon *0372586433*, e-mail *urbanism@apulum.ro*

În cazul în care va fi solicitată o dezbatere publică, aceasta va avea loc la sediul Primăriei Alba Iulia, Calea Moților, nr. 5A.
Data și ora dezbaterii vor fi anunțate pe site-ul primăriei în termen de maxim 7 zile de la finalizarea perioadei de consultare.
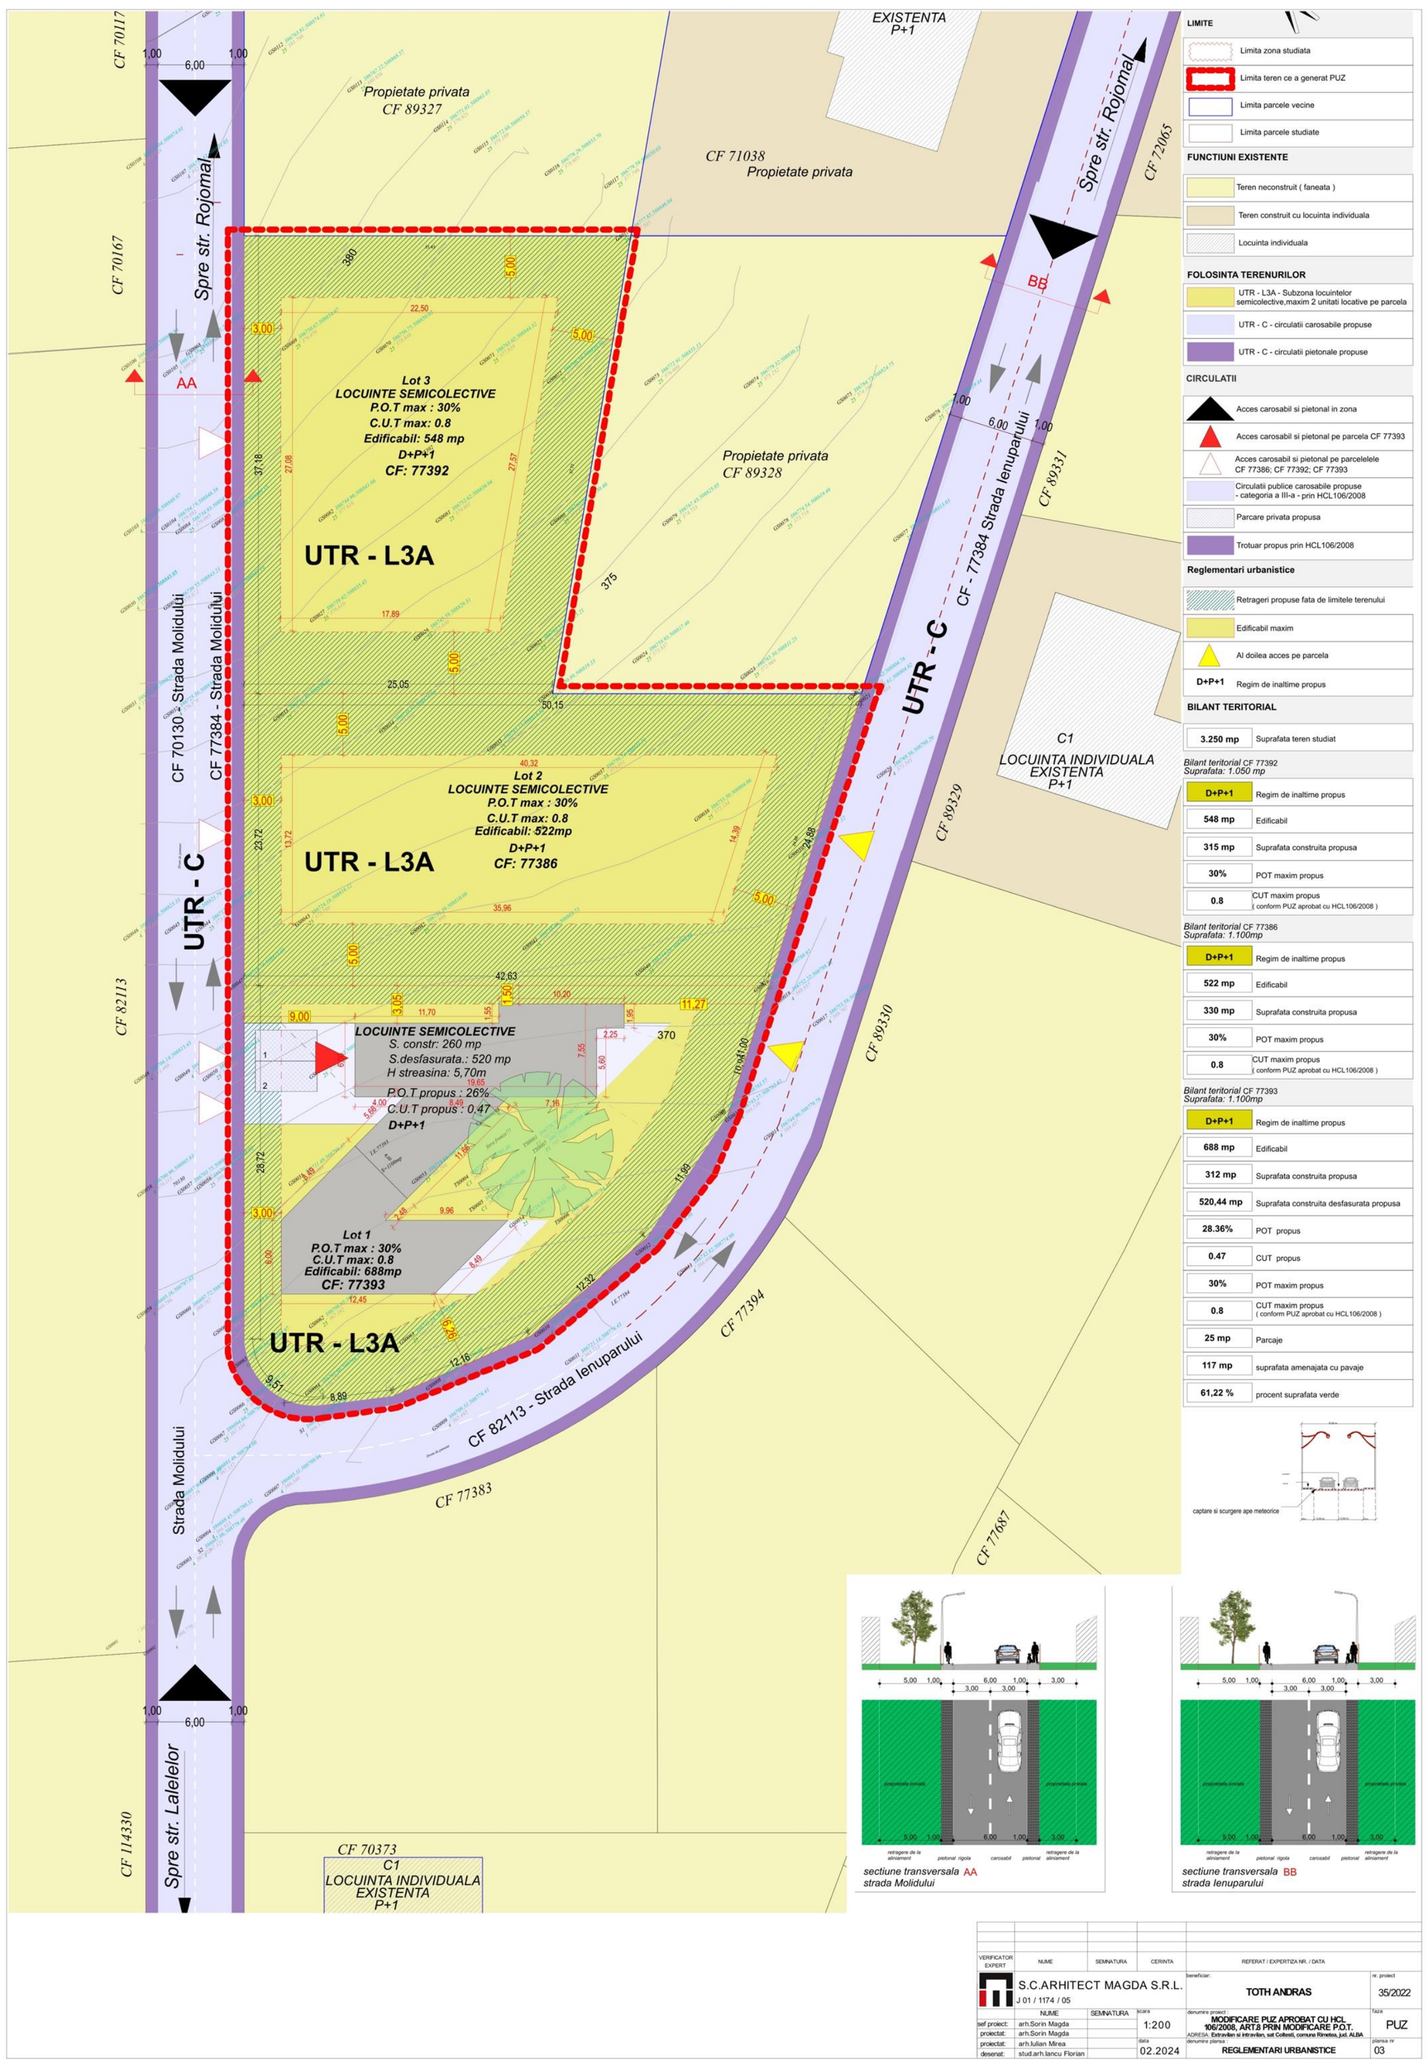
- Observaţiile sunt necesare în vederea parcurgerii procesului de informare și consultare a publicului cu privire la elaborarea sau revizuirea planurilor de amenajare a teritoriului și de urbanism, conform Ordinului 2701 / 2010.
- Răspunsul la observaţiile primite va fi transmis pe e-mail sau prin poștă, în termen de maxim 10 zile de la primire.