

Consultare asupra propunerilor preliminare Plan Urbanistic Zonal

Denumire: ELABORARE PUZ PENTRU CONSTRUIRE LOCUINȚE COLECTIVE, PARCĂRI ȘI ÎMPREJMUIRE ÎN BAZA AVIZULUI DE OPORTUNITATE NR. 8 DIN 04.04.2022

(conform Certificat de Urbanism nr. 364 din data 14.03.2024)

Localizare: JUDEȚUL ALBA, LOC. ALBA IULIA, STRADA BRÂNDUȘEI, NR. 22

Inițiatori: S.C. MADO S.R.L.

Elaborator: BIROUL DE PROIECTARE STRAJAN S.R.L.

Publicul este invitat să transmită observații asupra documentelor expuse/disponibile la avizierul Primăriei Alba Iulia, Calea Moșilor, nr. 5A în perioada 29.04.2024 – 23.05.2024 (25 zile)


Responsabil cu informarea și consultarea publicului:

Valentin Onișoru, Șef Serviciu Urbanism, Primăria municipiului Alba Iulia, Calea Moșilor, nr. 5A, telefon 0372586433, e-mail urbanism@apulium.ro

În cazul în care va fi solicitată o dezbatere publică, aceasta va avea loc la sediul Primăriei Alba Iulia, Calea Moșilor, nr. 5A.

Data și ora dezbaterii vor fi anunțate pe site-ul primăriei în termen de maxim 7 zile de la finalizarea perioadei de consultare.

- Observațiile sunt necesare în vederea parcurgerii procesului de informare și consultare a publicului cu privire la elaborarea sau revizuirea planurilor de amenajare a teritoriului și de urbanism, conform Ordinului 2701 / 2010.
- Răspunsul la observațiile primite va fi transmis pe e-mail sau prin poștă, în termen de maxim 10 zile de la primire.

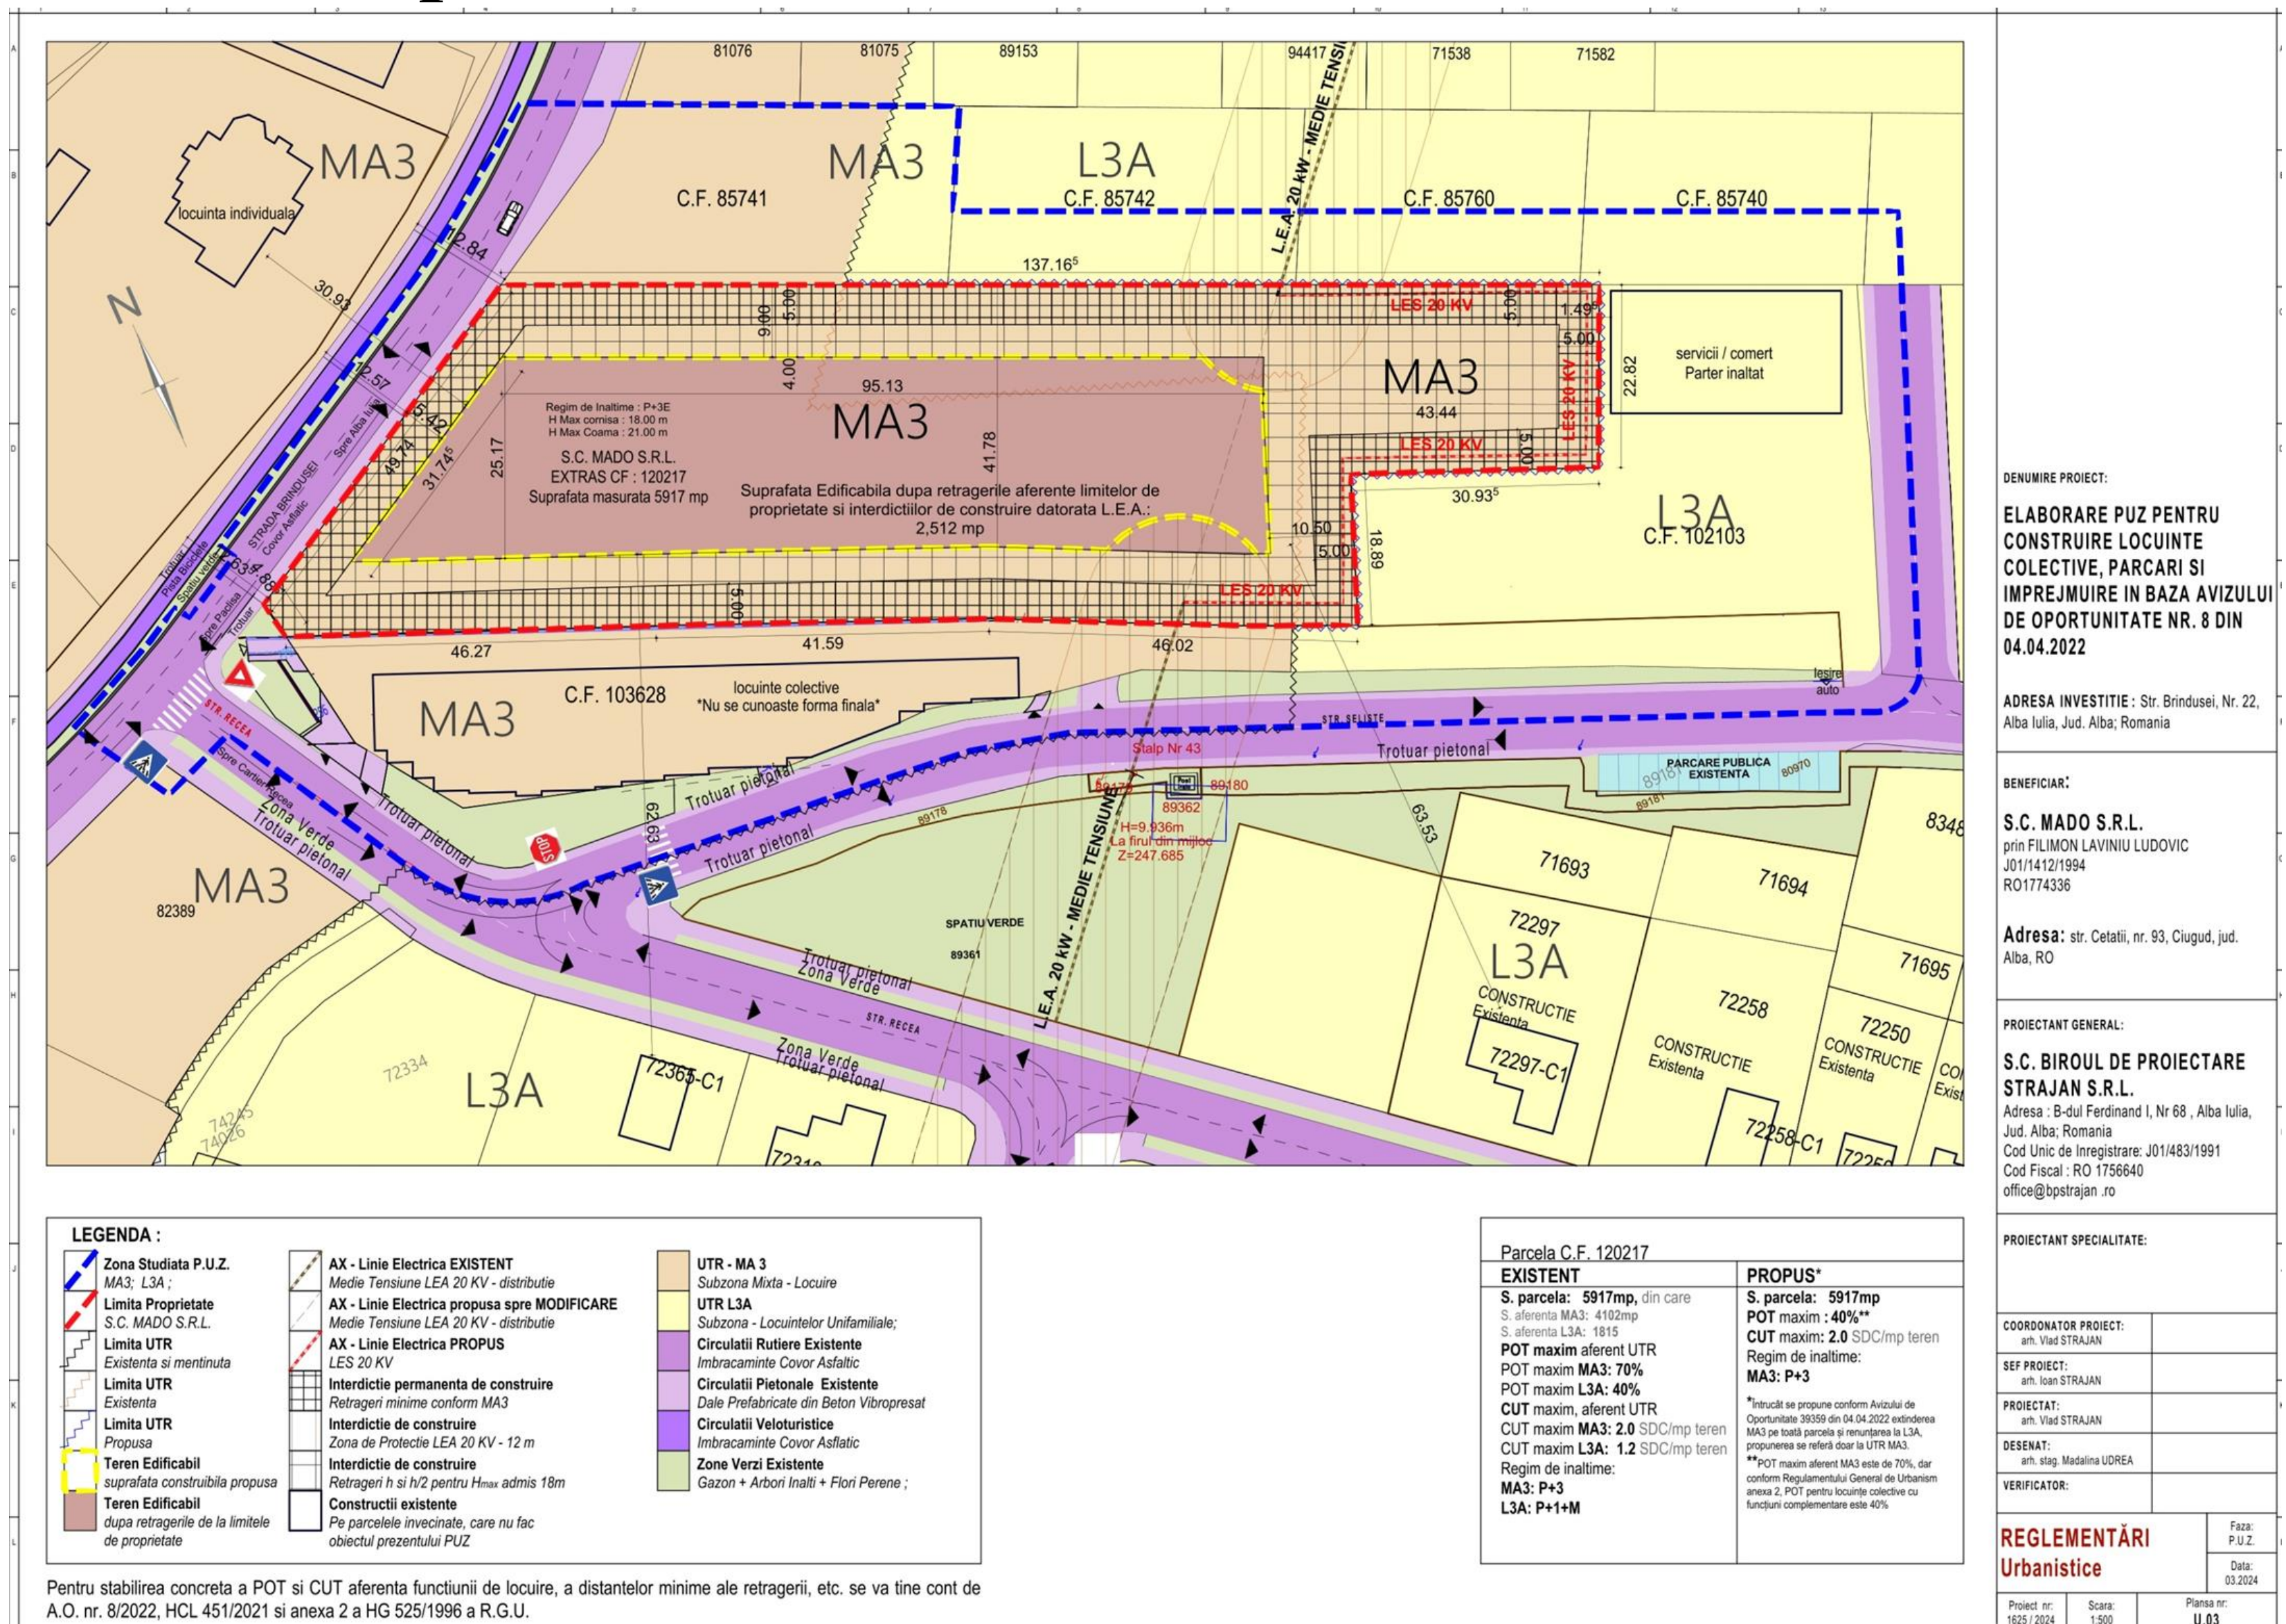

DENUMIRE PROIECT:
ELABORARE PUZ PENTRU CONSTRUIRE LOCUINTE COLECTIVE, PARCARI SI ÎMPREJMUIRE ÎN BAZA AVIZULUI DE OPORTUNITATE NR. 8 DIN 04.04.2022

ADRESA INVESTIȚIE: Str. Brîndușei, Nr. 22, Alba Iulia, Jud. Alba, România

BENEFICIAR:
S.C. MADO S.R.L.
prin FILIMON LAVINIU LUDOVIC
J0114121994
RO1774336

Adresa: str. Cetății, nr. 83, Clujud, jud. Alba, RO

PROIECTANT GENERAL:
S.C. BIROUL DE PROIECTARE STRAJAN S.R.L.
Adresa: B-dul Ferdinand I, Nr 68, Alba Iulia, Jud. Alba, România
Cod Unic de Înregistrare: J014831991
Cod Fiscal: RO 1756640
office@bstrajan.ro

PROIECTANT SPECIALITATE:

COORDONATOR PROIECT:	FEZA: P.U.Z.
an. Vlad STRAJAN	Date: 03.2024
SEF PROIECT:	Planșă nr. U.03
an. Vlad STRAJAN	Scara: 1:500
PROIECTANT:	
an. Vlad STRAJAN	
DESEINAT:	
an. Ștef. Madalina UDREA	
VERIFICATOR:	
REGLEMENTĂRI Urbanistice	

