

Consultare asupra propunerilor preliminare Plan Urbanistic Zonal

Denumire: INITIERE PUZ IN VEDEREA CONSTRUIRII SEDIU ADMINISTRATIV SOCIETATE, ATELIER REPARATII AUTOCAMIOANE, HALE DEPOZITARE, PARCARE AUTOCAMIOANE SI REALIZARE ACCES

(conform Certificat de Urbanism nr. 1237 din data 28.07.2023)

Localizare: JUDEȚUL ALBA, LOC. ALBA IULIA,
STRADA SOSEAUA DE CENTURA - BARABANT, NR. 102

Inițiatori: SC IKIZLER GRUP SRL si EDMAN & ATES SRL prin YILDIRIM SADEDIN CALIN

Elaborator: BIA MARIUS IOAN OPRUTA (proiectant general S.C. BADA STUDIO S.R.L)

Publicul este invitat să transmită observații asupra documentelor expuse/disponibile la avizierul Primăriei Alba Iulia, Calea Moșilor, nr. 5A în perioada 29.04.2024 – 23.05.2024 (25 zile)


Responsabil cu informarea și consultarea publicului:

Valentin Onișoru, Șef Serviciu Urbanism, Primăria municipiului Alba Iulia, Calea Moșilor, nr. 5A, telefon 0372586433, e-mail urbanism@apulum.ro

În cazul în care va fi solicitată o dezbatere publică, aceasta va avea loc la sediul Primăriei Alba Iulia, Calea Moșilor, nr. 5A.

Data și ora dezbaterii vor fi anunțate pe site-ul primăriei în termen de maxim 7 zile de la finalizarea perioadei de consultare.

- Observațiile sunt necesare în vederea parcurgerii procesului de informare și consultare a publicului cu privire la elaborarea sau revizuirea planurilor de amenajare a teritoriului și de urbanism, conform Ordinului 2701 / 2010.
- Răspunsul la observațiile primite va fi transmis pe e-mail sau prin poștă, în termen de maxim 10 zile de la primire.

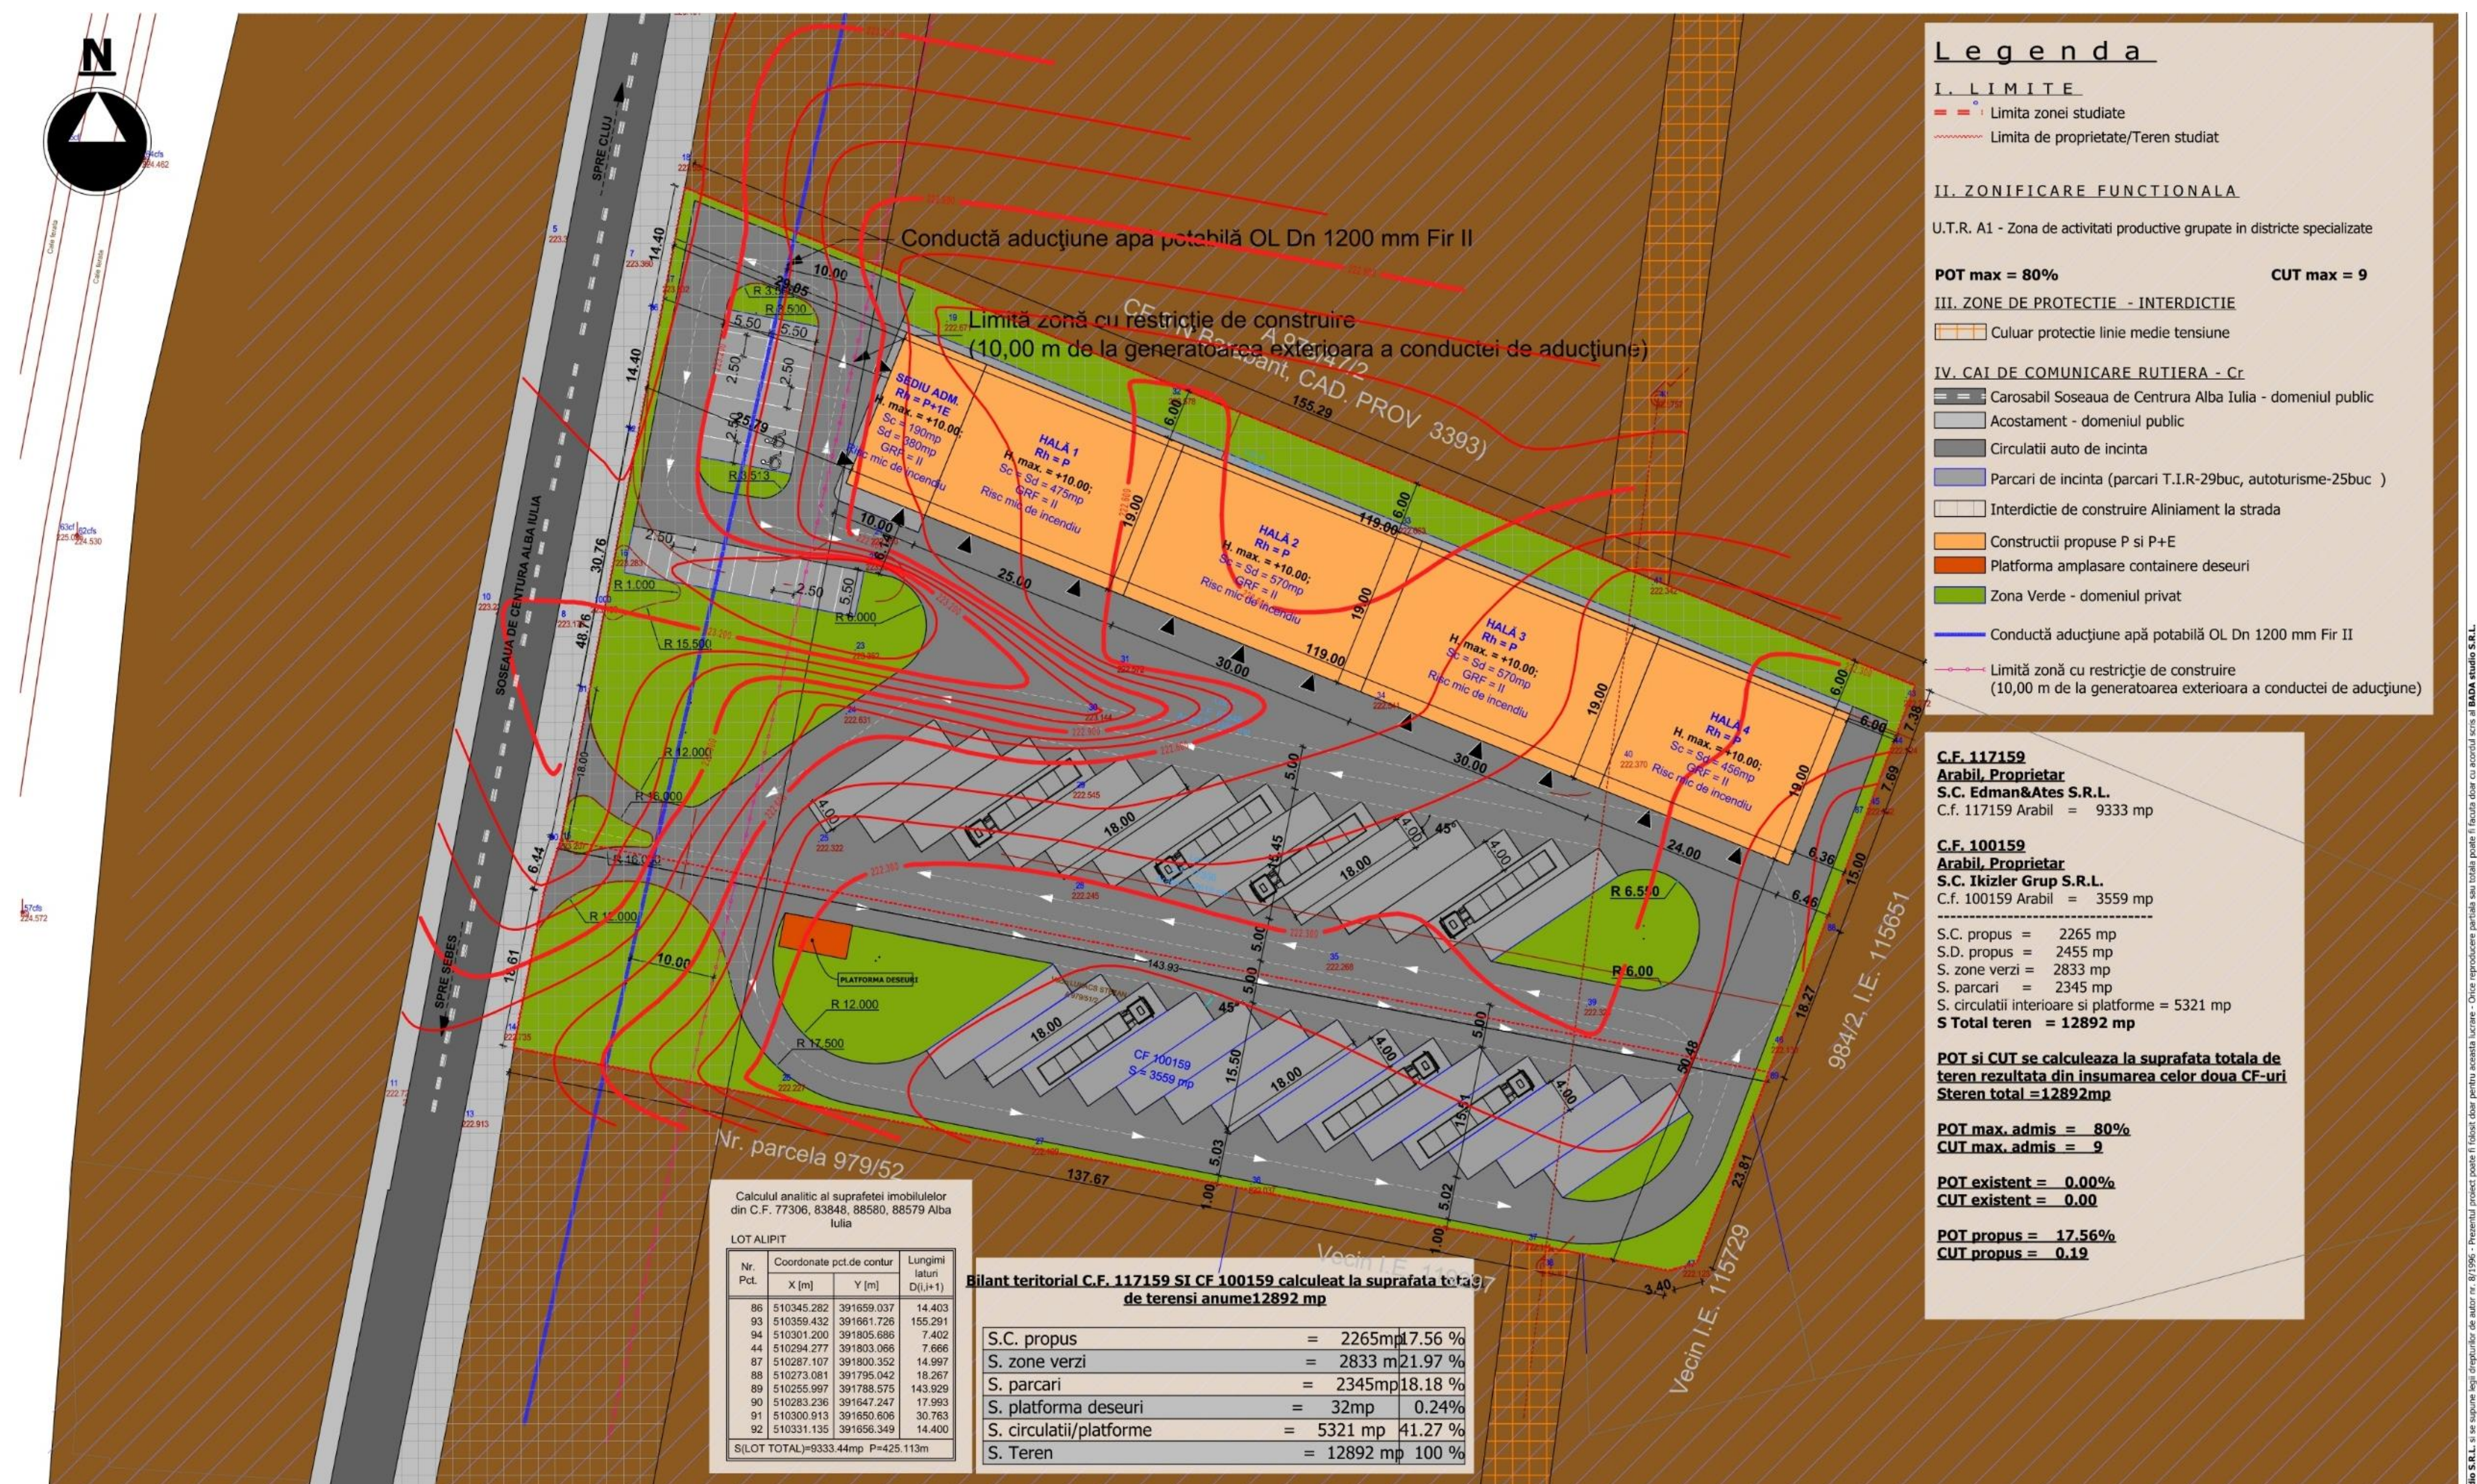

<p>Societate comerciala bada studio S r l C.A.E. 8040102677, 11860704 04 2019 Str. Barabant, Nr. 27, Alba Iulia, Jud. Alba Tel: 0372586433 e-mail: andrei@bada-studio.ro</p>	<p>Proiectant general/ proiectant arhitectura: BADA studio S.R.L.</p>	<p>Proiectant de specialitate structura:</p>	<p>Data: 02.2024</p>
	<p>Titlu proiect: Initiere PUZ in vederea Construirii Sediului Administrativ Societate, Atelier Reparatii Auocamioane, Hale Depozitare, Parcare Autocamioane si Realizare Acces</p>	<p>Nr. Plansa U.04</p>	
<p>Beneficiar: SC IKIZLER GRUP SRL si EDMAN & ATES SRL</p>	<p>Nr.Proiect 068/2024</p>	<p>Adresa investitiei: Alba Iulia, str. Soseaua de Centura -Barabant, nr.102, jud. Alba,</p>	<p>Scara: 1:500</p>
<p>Sef proiect: Arh. Andrei Burnete Arhitectura: Arh. Andrei Burnete Desenat: Arh. Andrei Burnete</p>	<p>Titlu plansa: Posibilitati de Mobilare Urbanistica</p>	<p>Faza: P.U.Z.</p>	<p>Scara: 1:500</p>