


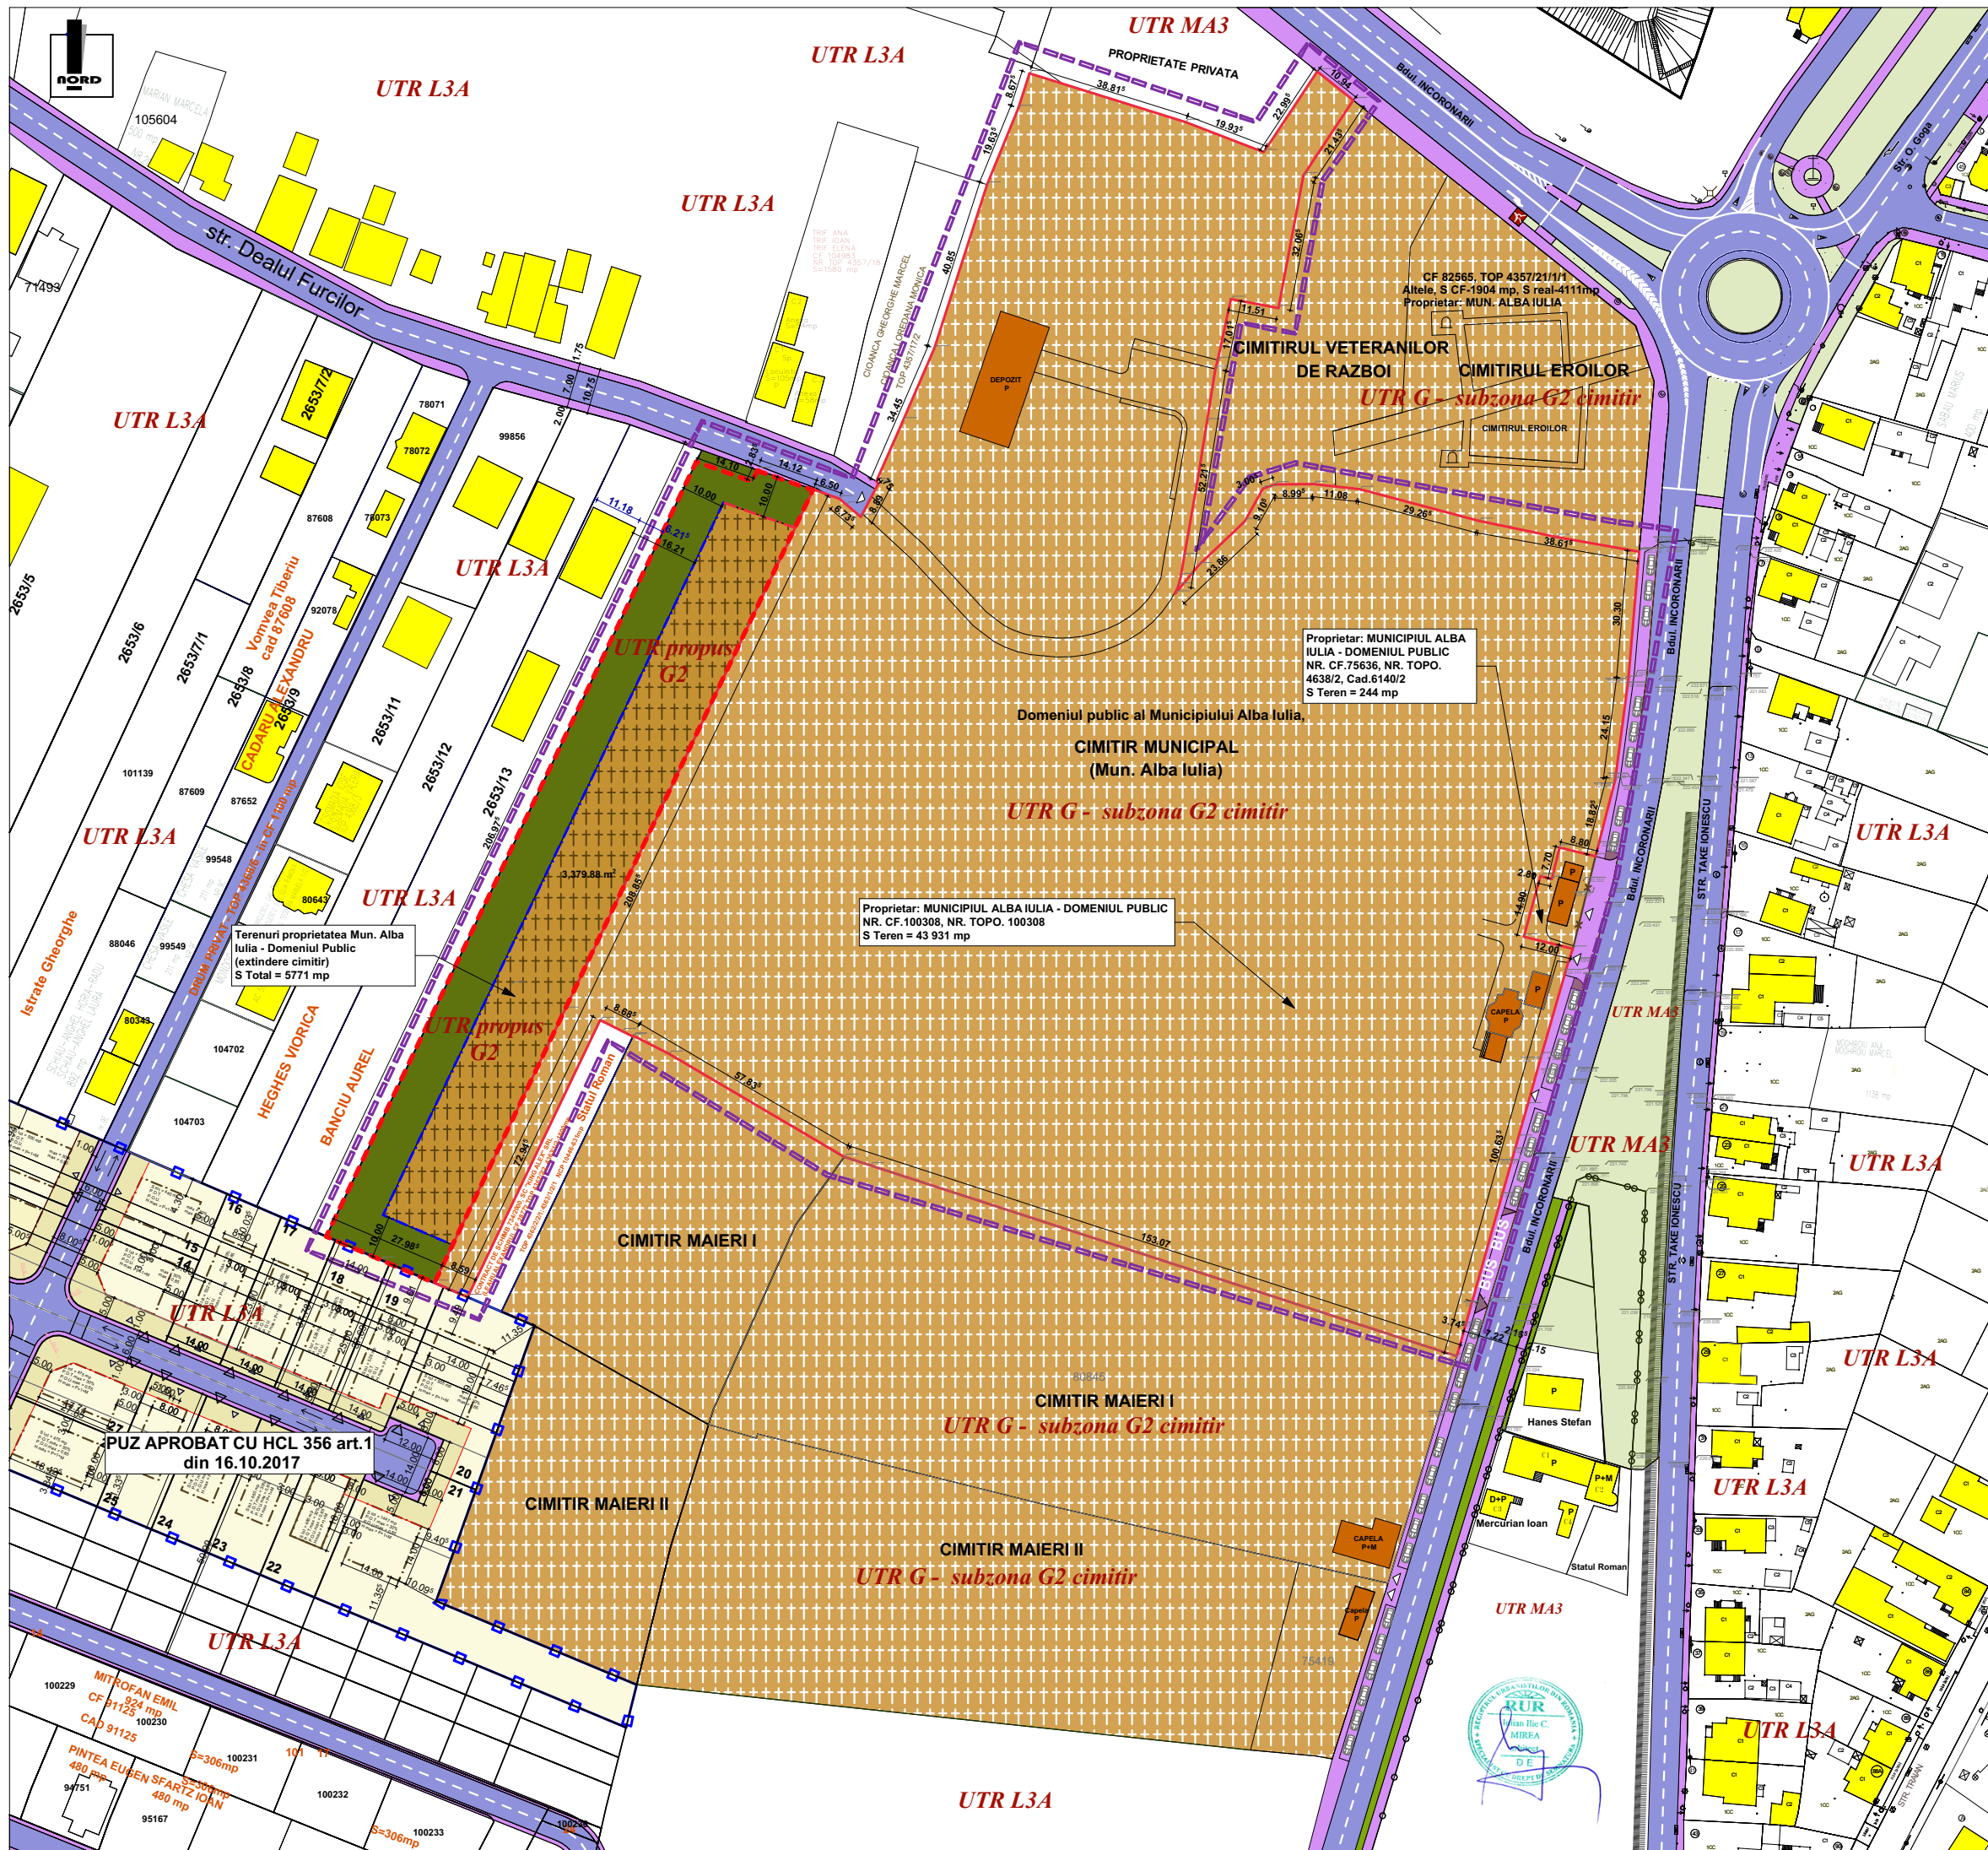

Parcela (100308)				
Nr. Pct.	Coordonate pct.de contur	Lungimi		
	X [m] Y [m]	Dl [m]		
UTR 1 - zona de gospodarie comuna G cu subzona G2 a cimitirului
S teren = 43 931 mp + 5771 = 49 702 mp
- POT maxim : din suprafata totala, maxim 15,0% va fi ocupat de circulatii carosabile si pietonale, minim 5,0% va fi ocupat de plantatii si maxim 1,0% va fi ocupat de constructii.
- CUT maxim = 0,02 mp. ADC / mp.teren
S TEREN TOTAL STUDIAT = 49 702 mp

LEGENDA:

I. LIMITE

- Limita zonei studiate
- Limita de proprietate teren studiat Domeniul Public si Cimitir
- Limita de proprietate, teren propus pentru extindere Cimitir Municipal
- Limita PUZ avizat cu HCL 356 art.1 din 16.10.2017
- Imprejurimi existente
- Retragere fata de aliniament
- Retragere fata de aliniament limita spate

II. FOND CONSTRUIT

- Constructii existente (capele si anexe ale cimitirului)
- Constructii existente (locuinte si anexe aferente)

III. ZONIFICARE FUNCTIONALA

- UTR L3A Cimitir - Municipal (subzona G2 - Cimitir)
- UTR G2 Cimitir - Maieri I si II (subzona G2 - Cimitir)
- UTR MA3 Cimitirul Eroilor si veteranilor de razboi(subzona G2 - Cimitir)
- UTR MA3 Zona verde in UTR (MA3)
- UTR G2 Teren propus pentru extindere cimitir si schimbare UTR din L3A in G2

IV. CIRCULATII

- Circulatii carosabile existente - B-dul Incoronarii si Take Ionescu, Str. Dealul Furcilor
- Axul strazii
- Circulatii pietonale existente

V. ZONE DE PROTECTIE - INTERDICTIE

- Zona protectie cimitir conf. Legii 102/2014, art. 7 punctul 6. (intre morminte si gardul cimitirului se va asigura o zona libera de 3.00m)

BILANT TERITORIAL		EXISTENT		PROPOS	
ZONE FUNCTIONALE		mp	%	mp	%
SUPRAFATA ZONEI studiate:		49702.00	-	49702.00	-
SUPRAFATA ZONEI REGLEMENTATE din care:		5771.00	100	5771.00	100
1. L3A - zona locuintelor familiale si semicolective L3A inaltimi maxime de P+1 niveluri din care:		5771.00	100	-	-
SUPRAFATA AFERENTA CONSTRUCTIILOR SI ANEXELOR ACESTORA		-	-	-	-
ZONA VERDE CU INTERDICTIE DEFINITIVA DE CONSTRUIRE		-	-	-	-
2. G2 - zona de gospodarie comuna G cu subzona G2 a cimitirului din care:		-	-	5771.00	100.00
ZONA MORMINTE		-	-	3371.00	58.42
ZONA VERDE DE PROTECTIE CIMITIR INTRE GARD SI MORMINTE		-	-	2400.00	41.58

SC ARHIMAR PROIECT SRL
Alba Iulia, str. Năzareth 86, nr. 59, jud. Alba
CUI 32285911-21/06/2020 09.2015
cont RO22 RZBR 0000 0600 1000 1005
agentia Arhimar Alba Iulia

Denumire proiect:
ELABORARE PUZ - EXTINDERE CIMITIRUL MUNICIPAL

Denumirea plansei:
REGLEMENTARI URBANISTICE

Sel proiect: arh. MIREA IULIAN

Proiectat: arh. MIREA IULIAN

Desenat: ing. HANCHES LIVIU

Scara: 1:750

Data: Martie 2021

Beneficiar: MUNICIPIUL ALBA IULIA

Nr. pl. 2