



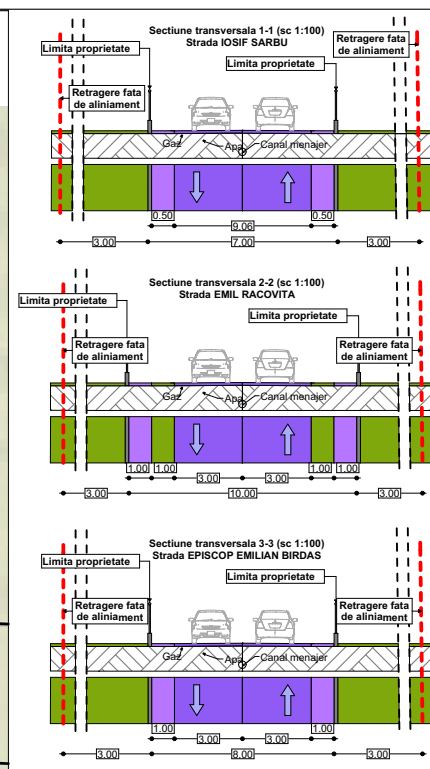

- LEGENDA :
- LIMITE:
- Limita de proprietate
 - Limita de proprietate - teren reglementat
- RETRAGERI:
- - - Retragere fata de aliniament
 - - - Retragere posteriora
- ECHIPARE EDILITARA:
- Retea de apa
 - Bransament retea apa
 - Retea de energie electrica
 - Bransament retea de energie
 - Retea de canalizare
 - Bransament retea de canalizare
 - Retea de gaz
 - Bransament retea de gaz.
- RESTRICTII:
- Zona de protectie conform PUG
 - Zona de protectie LEA 110 Kv

Nr. Pct.	X [m]	Y [m]
3	511451.404	390258.223
7	511449.806	390294.837
38	511464.796	390295.408
49	511466.407	390258.795
IE 95530		S = 550.00 mp

ZONIFICARE	SC		SD	
	MP	%	MP	%
C1 - locuinta individuala S + P + M	125.00	22.72	236.00	-
Alei pietonale/auto	76.00	13.81	-	-
Spatii verzi amenajate	349.00	63.47	-	-
TOTAL	550.00	100	-	-
S TEREN	MP	%	P.O.T.	22.72 %
	550	100	C.U.T.	0.42

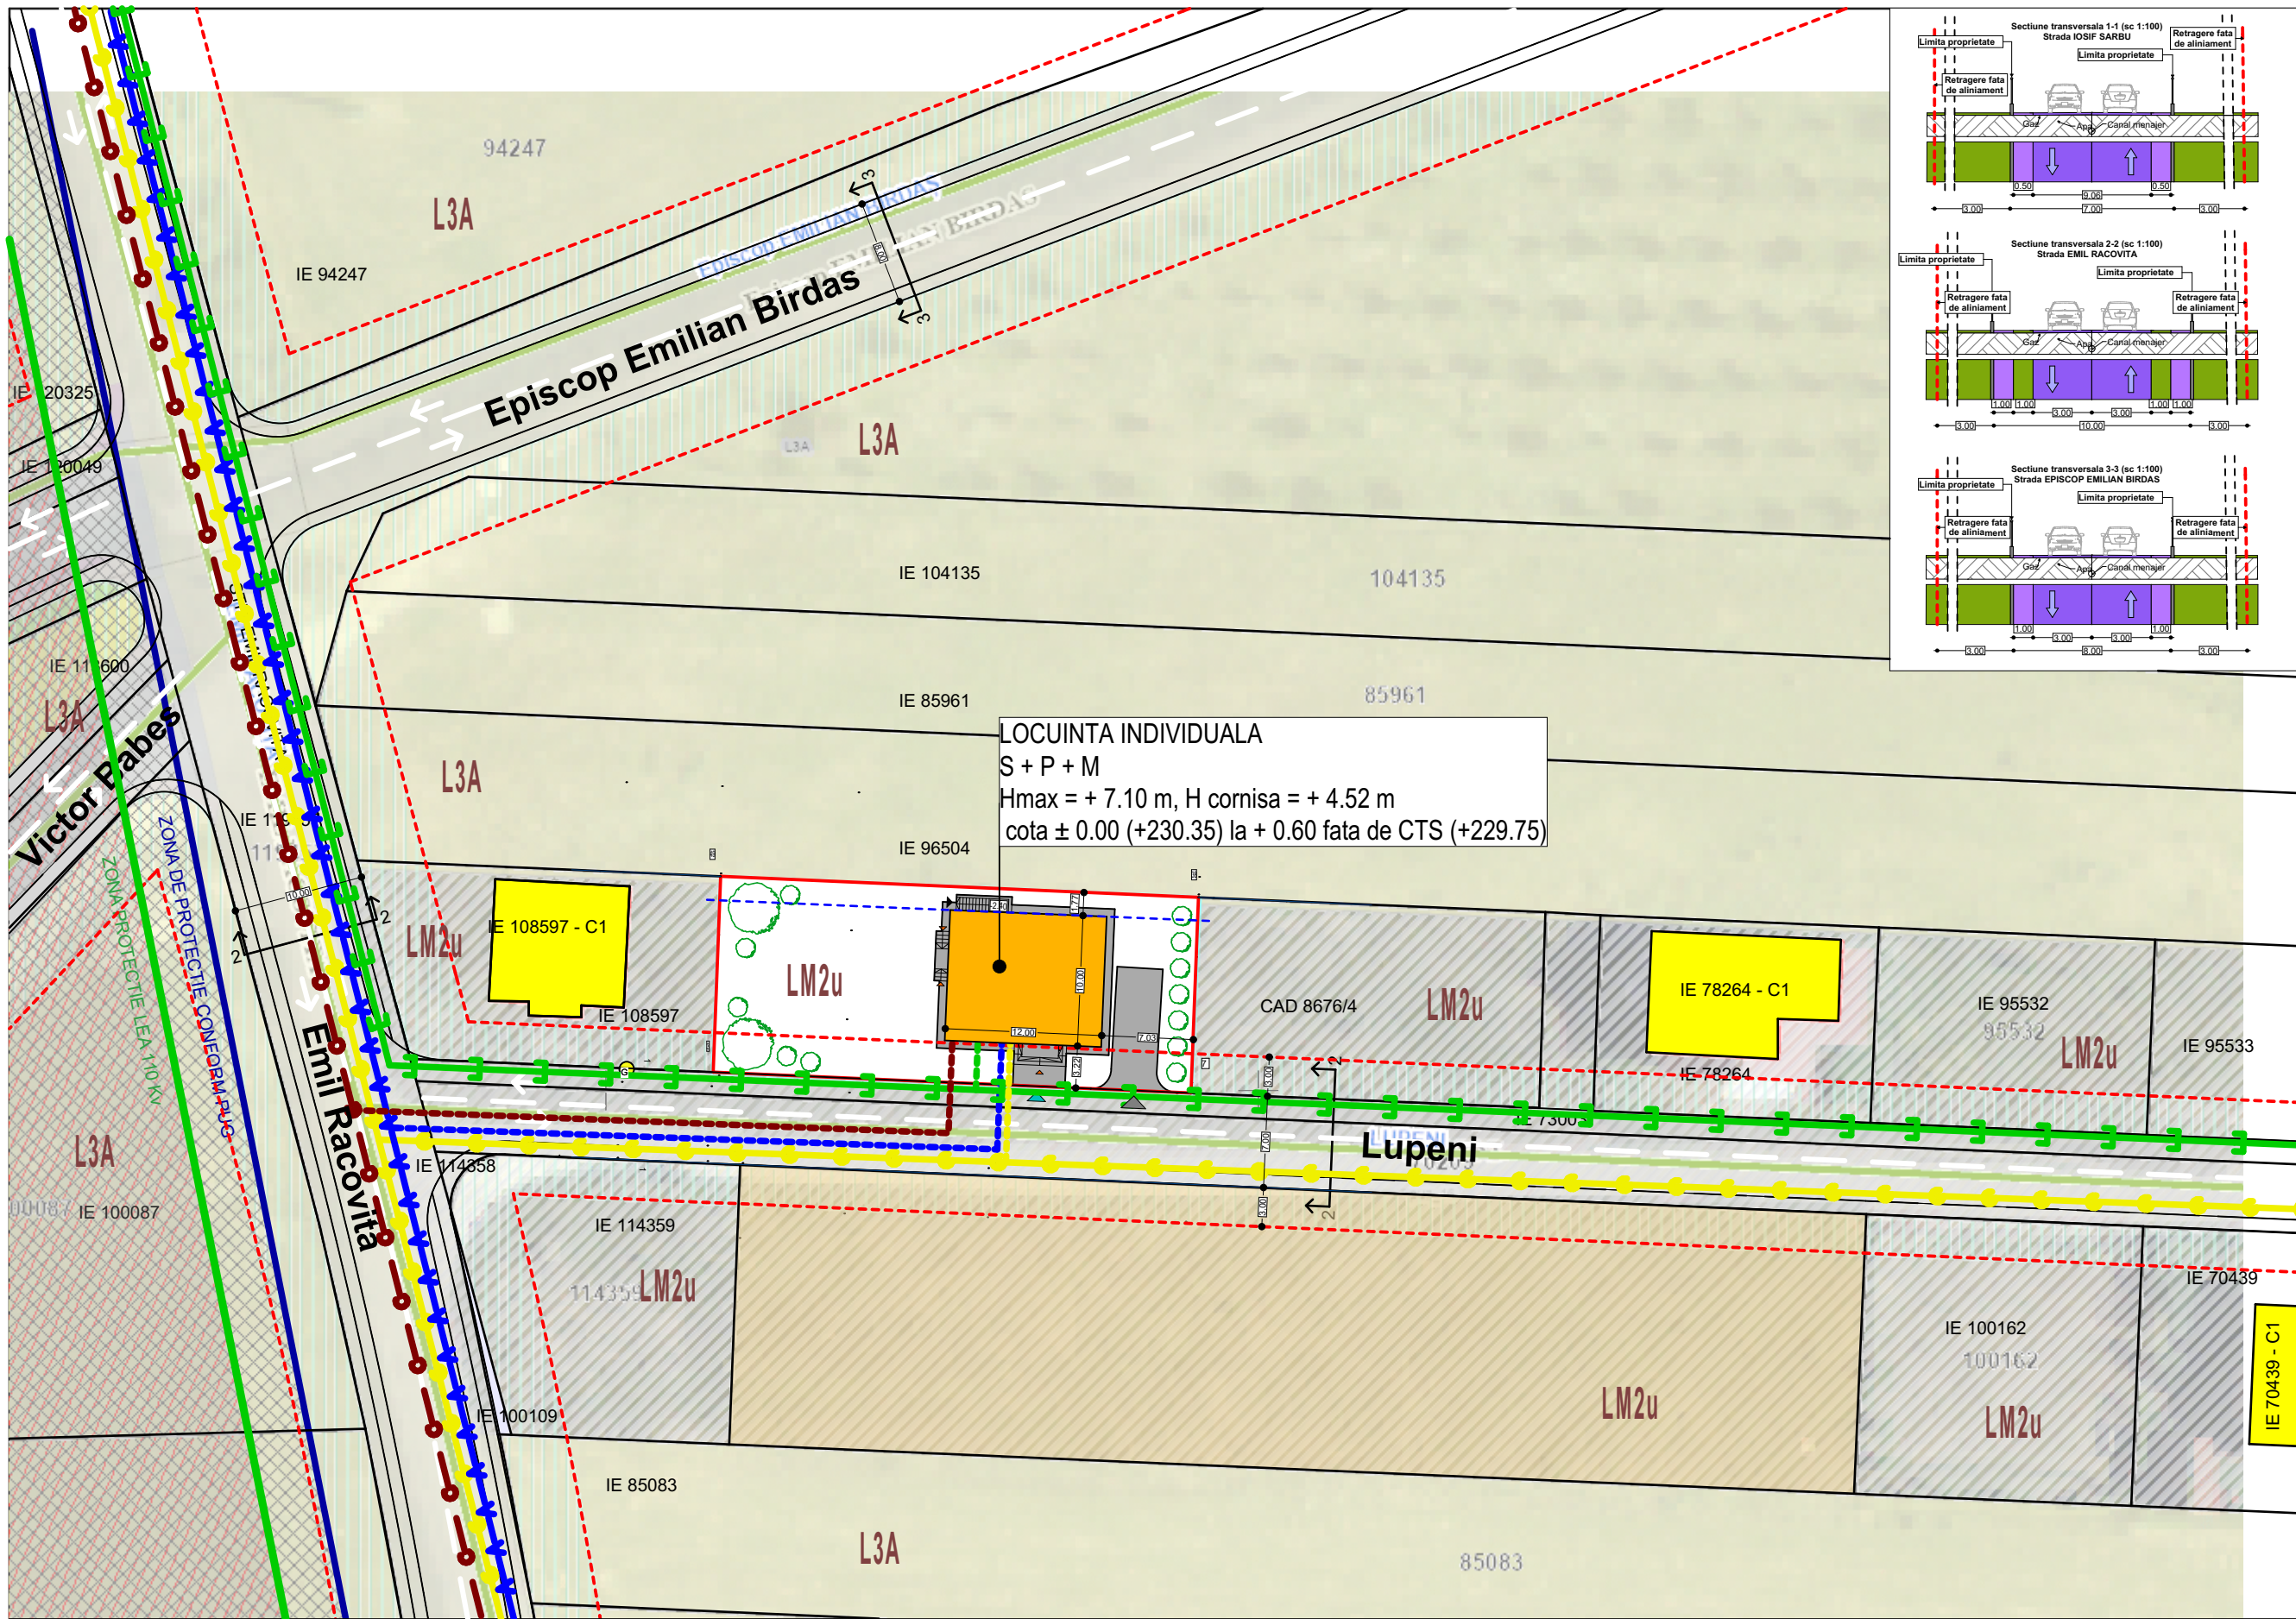



MIREA IULIAN ILIE
Birou Individual de Arhitectura
ALBA IULIA, Nazareth III, nr. 59, jud. Alba
C.I.F. RO20883470;
Tel: mobil 0723/673130 e-mail: mirea_iulian@yahoo.com
Adresa de corespondenta: Alba Iulia, str. Republicii, nr.6, ap.2, jud. Alba

Sef proiect: arh. MIREA IULIAN

Proiectat: arh. MIREA IULIAN

Desenat: stud. VLAIC ALIN

Scara 1:500

Data FEB 2024

Denumirea proiectului:
ELABORARE PUD PENTRU CONSTRUIRE LOCUINTA SI IMPREJMUIRE
ALBA IULIA, str. Lupeni, nr. 1, jud. Alba

Beneficiar:
PLUGAR MAXIM DANIEL, PLUGAR ANCA MIHAELA

Denumirea plansei:
ECHIPARE EDILITARA

Nr. pr: 223/2024

Faza PUD

Nr. pl. 03