


**PLAN URBANISTIC ZONAL P.U.Z.**  
 SCHIMBARE REGLEMENTĂRI URBANISTICE ÎN VIGOARE ÎN VEDEREA  
 EDIFICĂRII UNEI SĂLI POLIVALENTE ȘI REALIZARE ACCES  
 Intravilan Municipiul Alba Iulia, jud. Alba,  
 Documentație elaborată conform Certificatului de Urbanism nr. 452 din 26.03.2024

**Reglementări - echipare edilitară**  
 LEGENDĂ

| LIMITE   | REȚELE TEHNICO EDILITAR                   |
|--|---|
| Limită Intravilan  | Magistrale gaze naturale, presiune înaltă |
| Limită PUZ   | Zonă de siguranță magistrale Gaz 20m      |
| Limită PUZ "Modificare Plan Urbanistic Zonal "LA RECEA" aprobat prin HCL 244 din 27/09/2010 articolul 23 | Zonă protecție magistrale Gaz 100m        |
| Limită imobil ce a generat PUZ   | Propunere rețea distribuție gaz           |
| Limită imobile existente   | Zonă protecție sanitară                   |
| Construcții existente  | Rețea magistrală existentă apă            |
|  | Zonă protecție magistrale apă 10.3 m      |
|  | Rețea existentă apă                       |
|  | Propunere rețea apă și racorduri          |
|  | Rețea existentă de canalizare             |
|  | Propunere extindere rețea de canalizare   |
|  | Rețea electrică LEA 20 KV                 |
|  | Rețea electrică LES 20 KV                 |
|  | Zonă protecție a rețelelor electrice      |
|  | Propunere rețea electrică joasă tensiune  |

**REGLEMENTĂRI**

|  |                               |
|--|-------------------------------|
|  | Accese principale în zonă     |
|  | Edificabil obligatoriu propus |

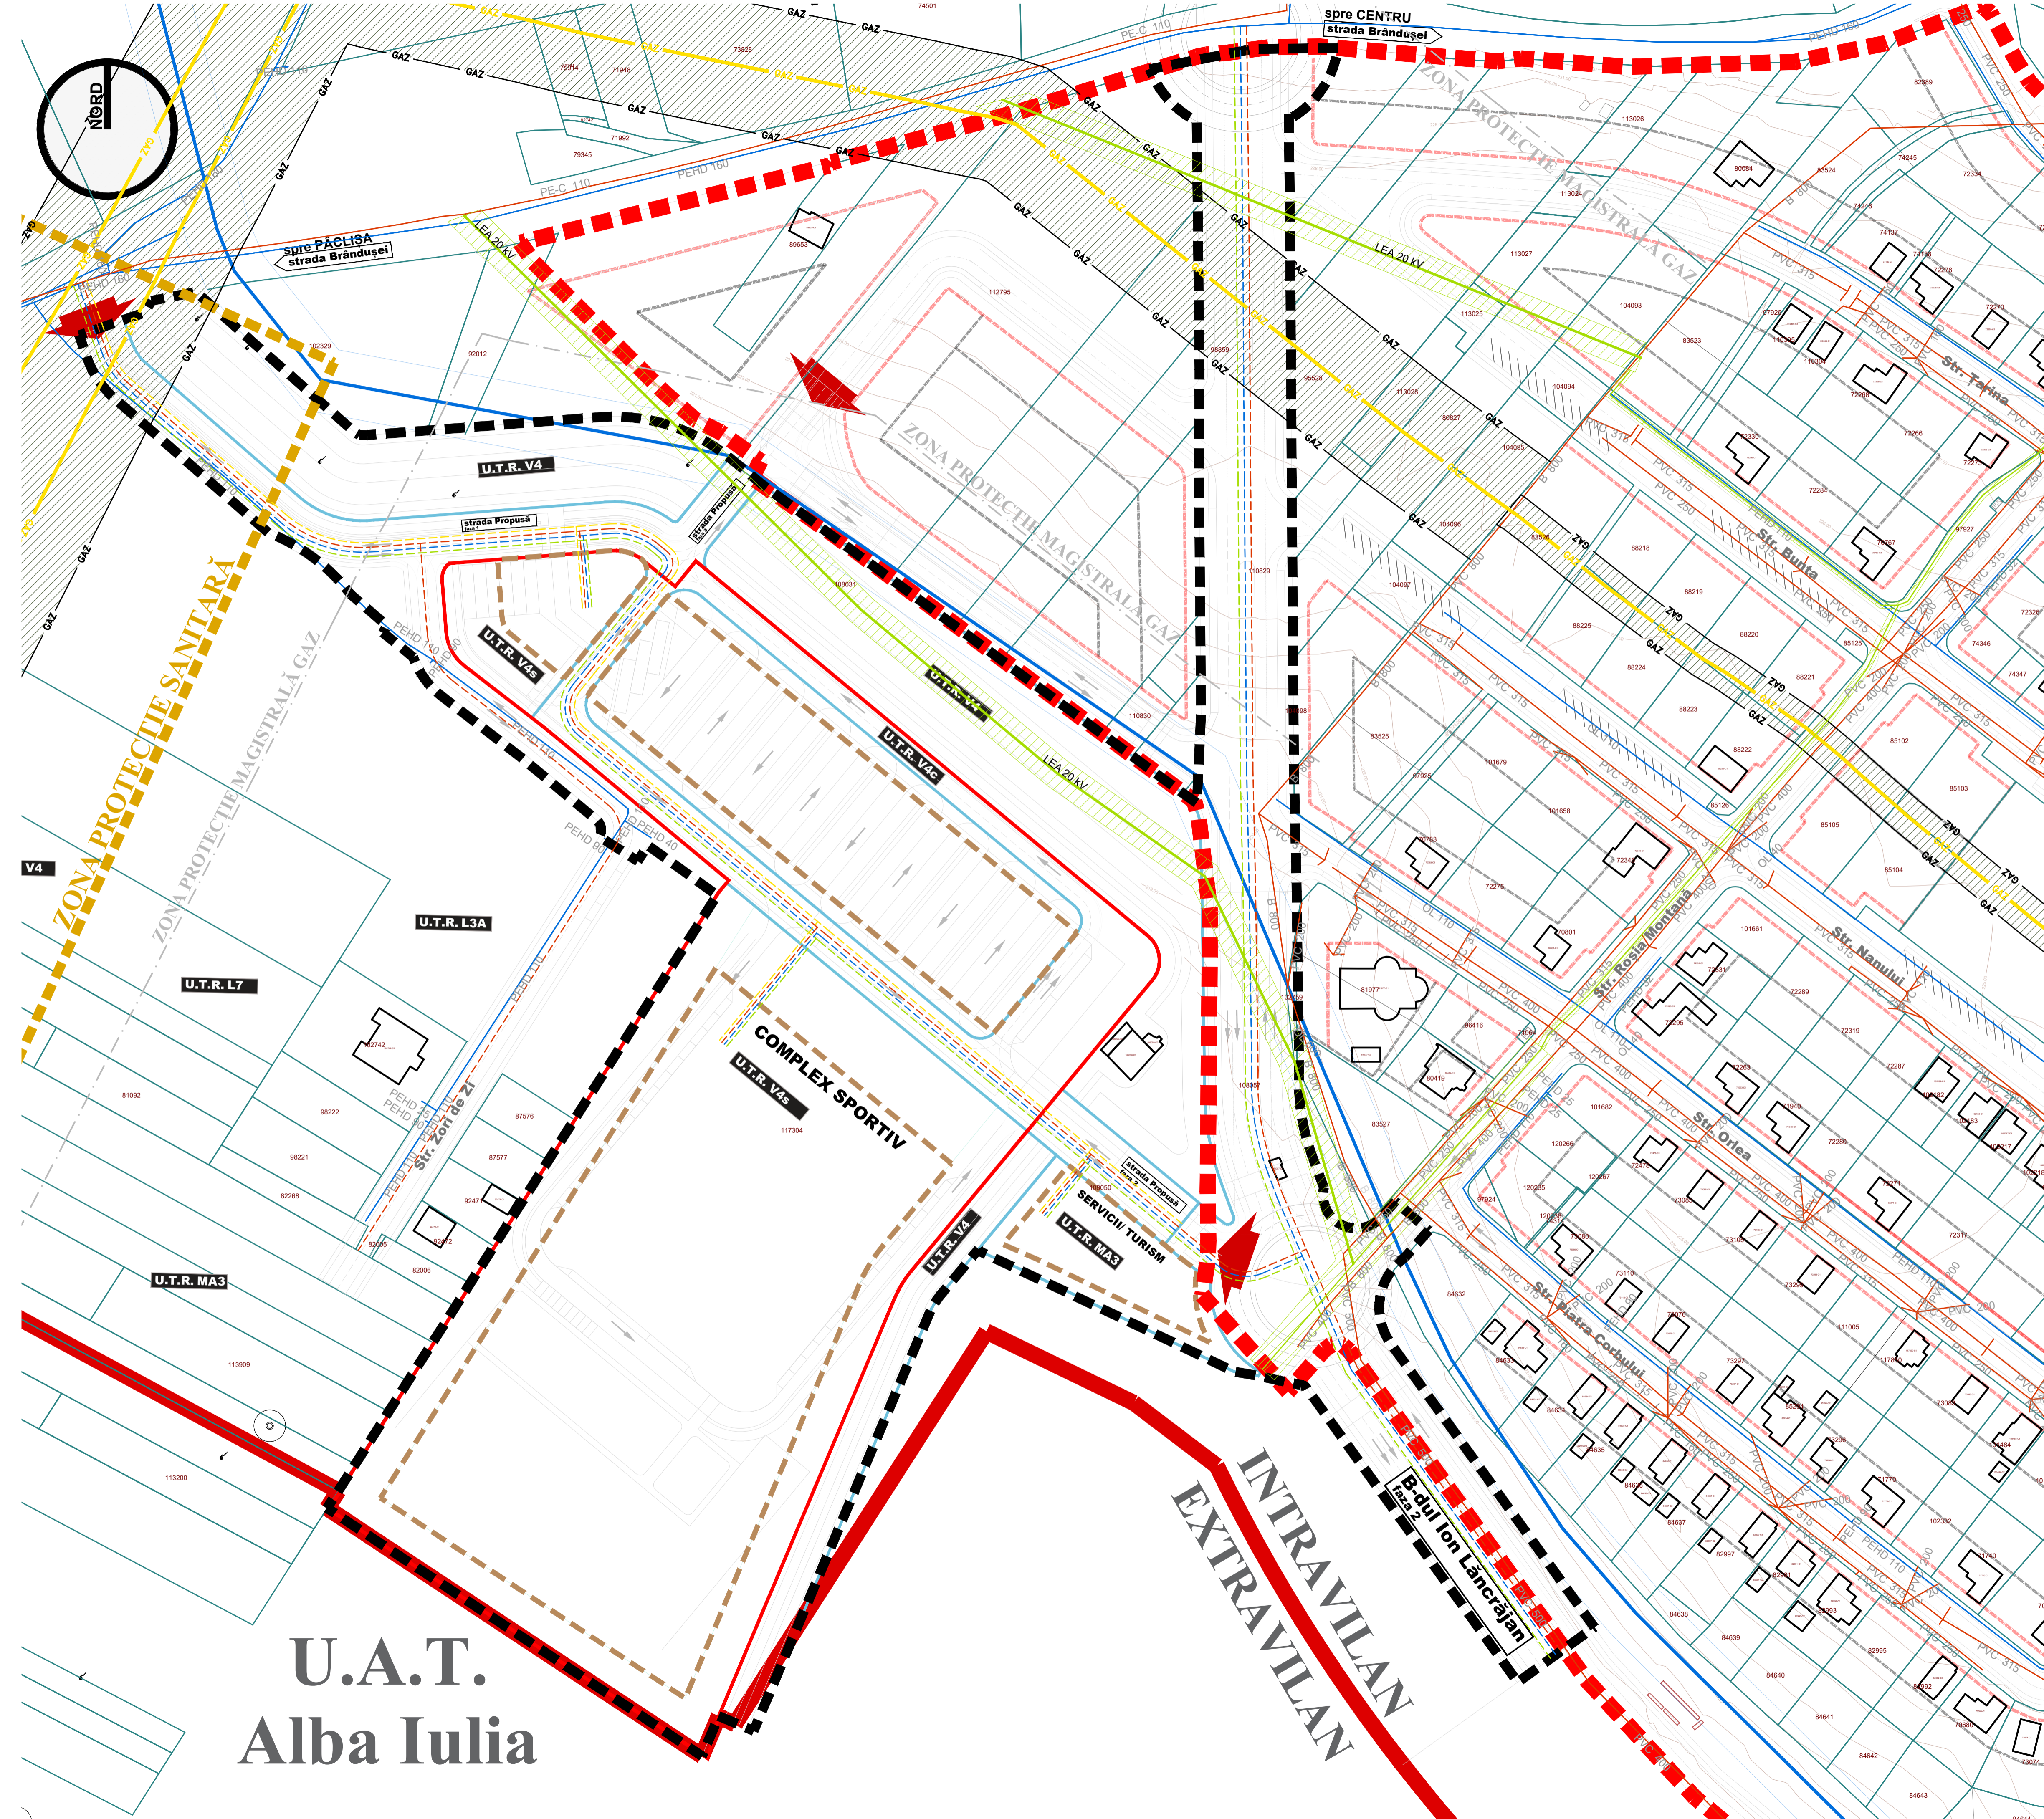

**U.A.T.**  
**Alba Iulia**

|   |  |               |
|---|--|---------------|
| Titlu proiectului:                          | <b>P.U.Z. - SCHIMBARE REGLEMENTĂRI URBANISTICE ÎN VIGOARE ÎN VEDEREA EDIFICĂRII UNEI SĂLI POLIVALENTE ȘI REALIZARE ACCES</b><br>Intravilan Municipiul Alba Iulia, jud. Alba,<br>Documentație elaborată conform Certificatului de Urbanism nr. 452 din 26.03.2024 |               |
| Beneficiar:                                 | <b>MUNICIPIUL ALBA IULIA</b><br>Str. Casei Moșilor, nr. 5A, Municipiul Alba Iulia, jud. Alba,<br>primar PLEȘA GABRIEL  |               |
| Proiectant general:                         | <b>DIRECȚIA DE URBANISM ȘI AMENAJARE A TERITORIULUI</b><br>Str. Casei Moșilor, nr. 5A, Municipiul Alba Iulia, jud. Alba  |               |
| <b>DATE DE RECUNOAȘTERE A DOCUMENTAȚIEI</b> |  |               |
| Șef proiect                                 | urb. DAMIAN Alexandru  |               |
| Proiectat                                   | urb. DAMIAN Alexandru  |               |
|   | arth. ONIȘORU Valentin   |               |
|   | stag. urb. CHISMORIE Almond Edgar David  |               |
| Fază proiectare                             | ing. NICOLA Alexandru  |               |
| Număr și denumire planșă                    | <b>Plan Urbanistic Zonal</b><br><b>3. Reglementări - echipare edilitară</b>  |               |
| Localizare                                  | <b>Intravilan, Municipiul Alba Iulia</b>   |               |
| Format planșă (dimensiuni)                  | A0+ (914 x 1300 mm)  |               |
| Număr proiect:                              | 2 / 2024   | aprilie 2024  |
|   |  | Scara: 1:1000 |

Acest document este proprietatea intelectuală a Municipiului Alba Iulia, înscris, înscris, multiplicarea sau folosirea cu altă destinație a planșelor sau a părților acestora este sub incidența legislației de autor. Documentul este valabil numai ca reproducere și stampă în original.