


LEGENDA

- LIMITE**
- Limita parcela ce a generat PUD
 - Limita de proprietate parcela studiata
 - Limita parcele vecine
- ZONIFICARE**
- L2 SUBZONA LOCUINTELOR COLECTIVE MEDIUM CU P+4-5 NIVELURI
 - MA2 MA2, ZONA MIXTA SITUATA IN AFARA ARIEI PROTEJATE - SUBZONA MIXTA CU REGIM DE CONSTRUIRE CONTINUU, DISCONTINUU SAU PUNCTUAL SI INALTIMI MAXIME DE P+4-5 NIVELURI
 - L3A ZONA DE LOCUINTE INDIVIDUALE SI SEMICOLECTIVE, CU MAXIM P+1+M NIVELURI SITUATE IN AFARA ARIILOR PROTEJATE, IN REGIM DE CONSTRUIRE INSIRUIT, CUPLAT SI IZOLAT
- CIRCULATII**
- Proprietate publica
 - Proprietate privata
 - Constructii proprietati private

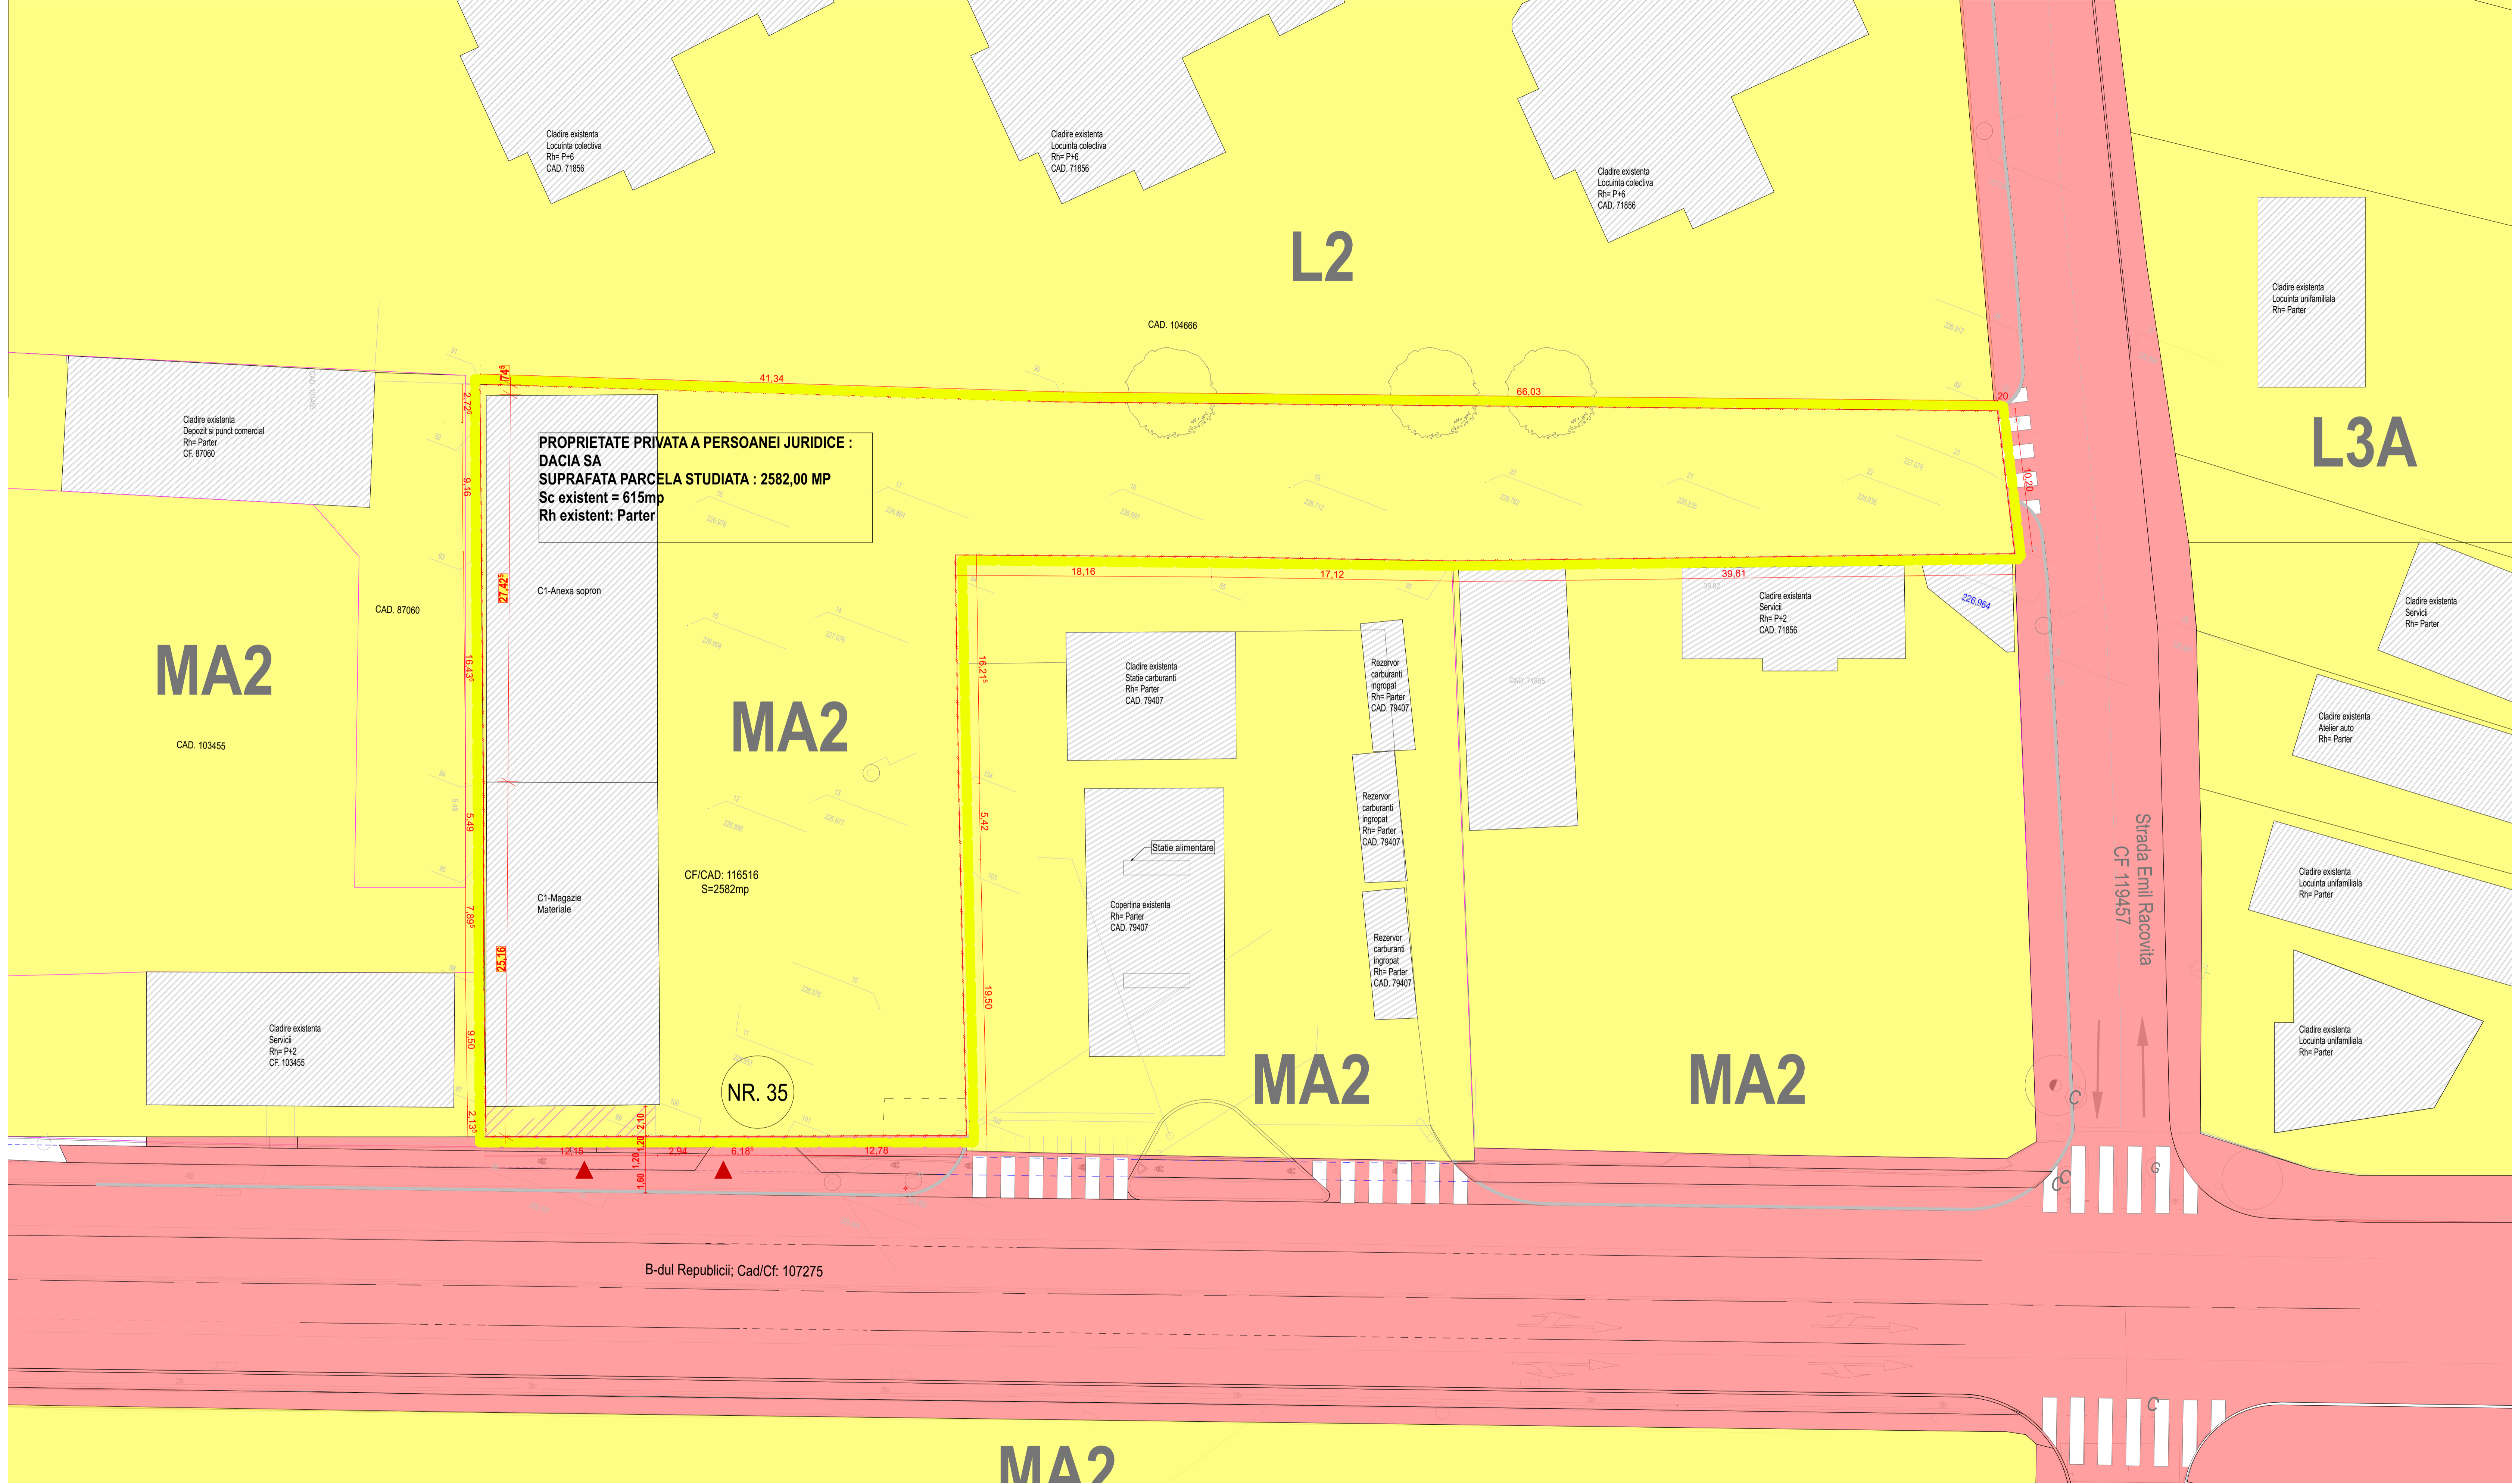

**PROPRIETATE PRIVATA A PERSOANEI JURIDICE :
DACIA SA
SUPRAFATA PARCELA STUDIATA : 2582,00 MP
Sc existent = 615mp
Rh existent: Parter**

C1-Anexa sopron

C1-Magazie Materiale

CF/CAD: 116516
S=2582mp

Ciadirie existenta
Statie carburanti
Rh= Parter
CAD. 79407

Copertina existenta
Rh= Parter
CAD. 79407

Rezervor
carburanti
ingropat
Rh= Parter
CAD. 79407

Rezervor
carburanti
ingropat
Rh= Parter
CAD. 79407

Rezervor
carburanti
ingropat
Rh= Parter
CAD. 79407

Ciadirie existenta
Servicii
Rh= P+2
CAD. 71856

Ciadirie existenta
Locuinta unifamiliala
Rh= Parter

Ciadirie existenta
Servicii
Rh= Parter

Ciadirie existenta
Atelier auto
Rh= Parter

Ciadirie existenta
Locuinta unifamiliala
Rh= Parter

Ciadirie existenta
Locuinta unifamiliala
Rh= Parter

NR. 35

B-dul Republicii; Cad/Cf: 107275

Strada Emil Racovita
CF 119457

ANEXA IDENTIFICAREA
SOCIETATII
4507
SOCIETATE
MAGDA

VERIFICATOR EXPERT	NUME	SEMNAURA	CERINTA	REFERAT / EXPERTIZA NR. / DATA	nr. proiect
	S.C.ARHITECT MAGDA S.R.L.			DACIA SA	22/2023
	J 01 / 1174 / 05				
sef proiect	NUME	SEMNAURA	scara	descriere proiect	TAZA
proiectat	arh.Sorin Magda		1:200	EXTINDERE CLADIRE EXISTENTA SI SCHIMB DE DESTINATIE DIN MAGAZE MATERIALE SI SOPRON IN SPATIU COMERCIAL	DTAC
desenat	arh.Sorin Magda		04.2024	proiectant: Just. Aba, mun. Aba Iuliu, str. B-dul Republicii, nr. 35 planasa planasa	06
				REGIM JURIDIC	