

LEGENDA



LIMITE

- Limita parcela ce a generat PUD
- Limita de proprietate parcela studiata
- Limita parcele vecine
- Imprejmuiri existente - vecini directi
- Retrageri fata de limita e proprietate
- Limita parcele

FUNCTIUNI PROPUSE

- Cladiri propuse pe parcela studiata

FUNCTIUNI EXISTENTE

- Locuinte familiale existente
- Suprafata teren cedata sistemazarii strazii
- Constructie in curs de executie

RETELE EXISTENTE

- Retea electrica (supraterana)
- Retea apa
- Retea gaz (ingropata)

SIMBOLURI TOPOGRAFICE

- Panou electric
- Cutie gaz

ZONIFICARE


- L1 - SUBZONA LOCUINTELOR INDIVIDUALE CU CONFORT SPORT
- L3 - SUBZONA LOCUINTELOR COLECTIVE MEDII CU P+4-5 NIVELURI

CIRCULATII

- ▲ Acces auto si pietonal in zona
- ▲ Acces mixt (pietonal si auto)
- ▲ Acces pietonal
- Trotuare existente
- Circulatie carosabila publica existent
- Suprafata circulatie mixta propusa
- Suprafata circulatie pietonala propusa : dale mierbate si pavaj dale ciment vibropresat

BRANSAMENTE PROPUSE

- G Bransament retea gaz
- Bransament retea curent electric
- A Bransament retea apa

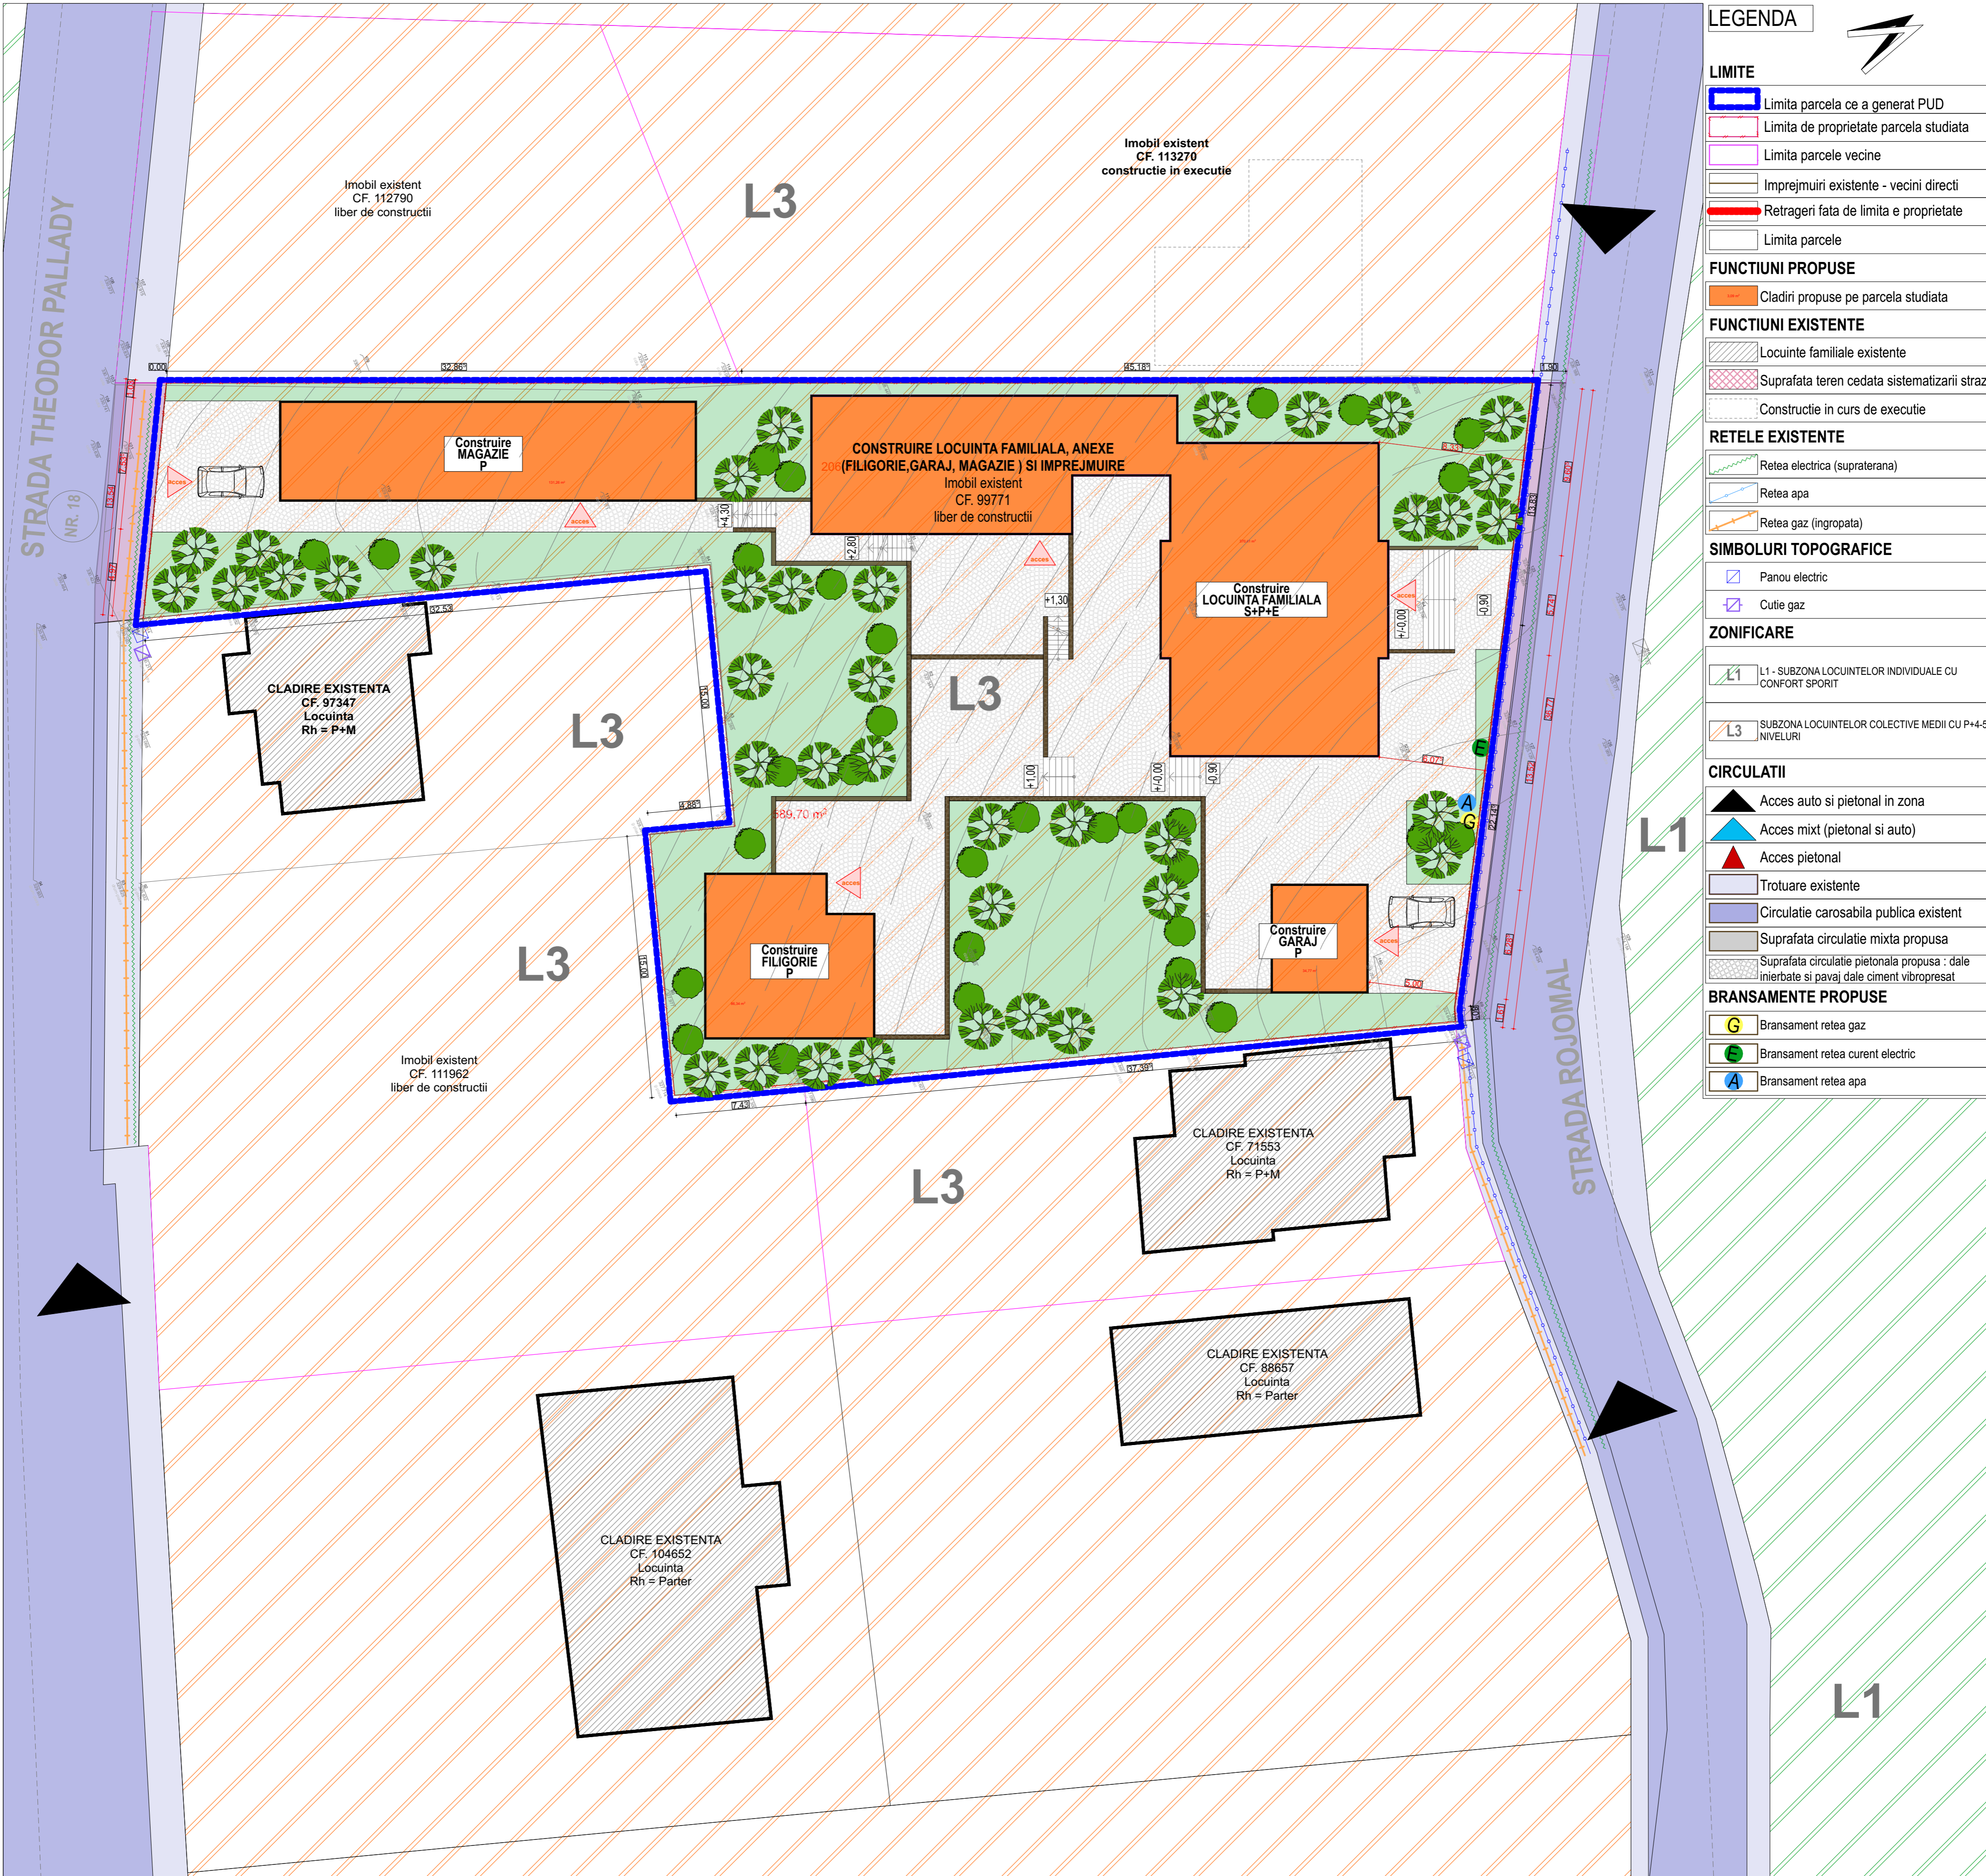

VERIFICATOR EXPERT	NUME	SEMNAURA	CERINTA	REFERAT / EXPERTIZA NR. / DATA	beneficiar:	nr. proiect
					CHIRIAC VASILE	21/2024
					S.C.ARHITECT MAGDA S.R.L.	
					J 01 / 1174 / 05	
sef proiect:	arh.Sorin Magda	SEMNAURA	scara	denumire proiect:	CONSTRUIRE LOCUINTA FAMILIALA, ANEXE (FILIGORIE, GARAJ, MAGAZIE) SI IMPREJMUIRE	nr. plan
proiectat:	arh.Sorin Magda		1:200	denumire plan:	(FILIGORIE, GARAJ, MAGAZIE) SI IMPREJMUIRE	P.U.D.
desenat:	arh. Sorin Magda			data:	04.2024	05
					RETELE EDILITARE	