


PUZ - MODIFICARE REGLEMENTARI URBANISTICE IN VEDEREA
CONSTRUIRII UNEI LOCUINTE INDIVIDUALE

IE 89937 - Alba Iulia			
Nr. Pct.	Coordonate pct.de contur		Lungimi laturi D(i,i+1)
	X [m]	Y [m]	
1	503456.187	391389.480	5.198
2	503451.774	391386.733	4.007
3	503448.467	391384.471	8.591
4	503453.079	391377.223	26.276
5	503468.744	391356.127	22.072
6	503482.993	391339.271	23.922
7	503498.150	391320.763	7.668
8	503503.515	391315.284	9.149
9	503508.238	391307.448	7.922
10	503514.377	391312.455	3.669
11	503516.939	391315.081	6.733
12	503521.994	391319.528	96.041
S(1)=1372.47mp P=221.248m			

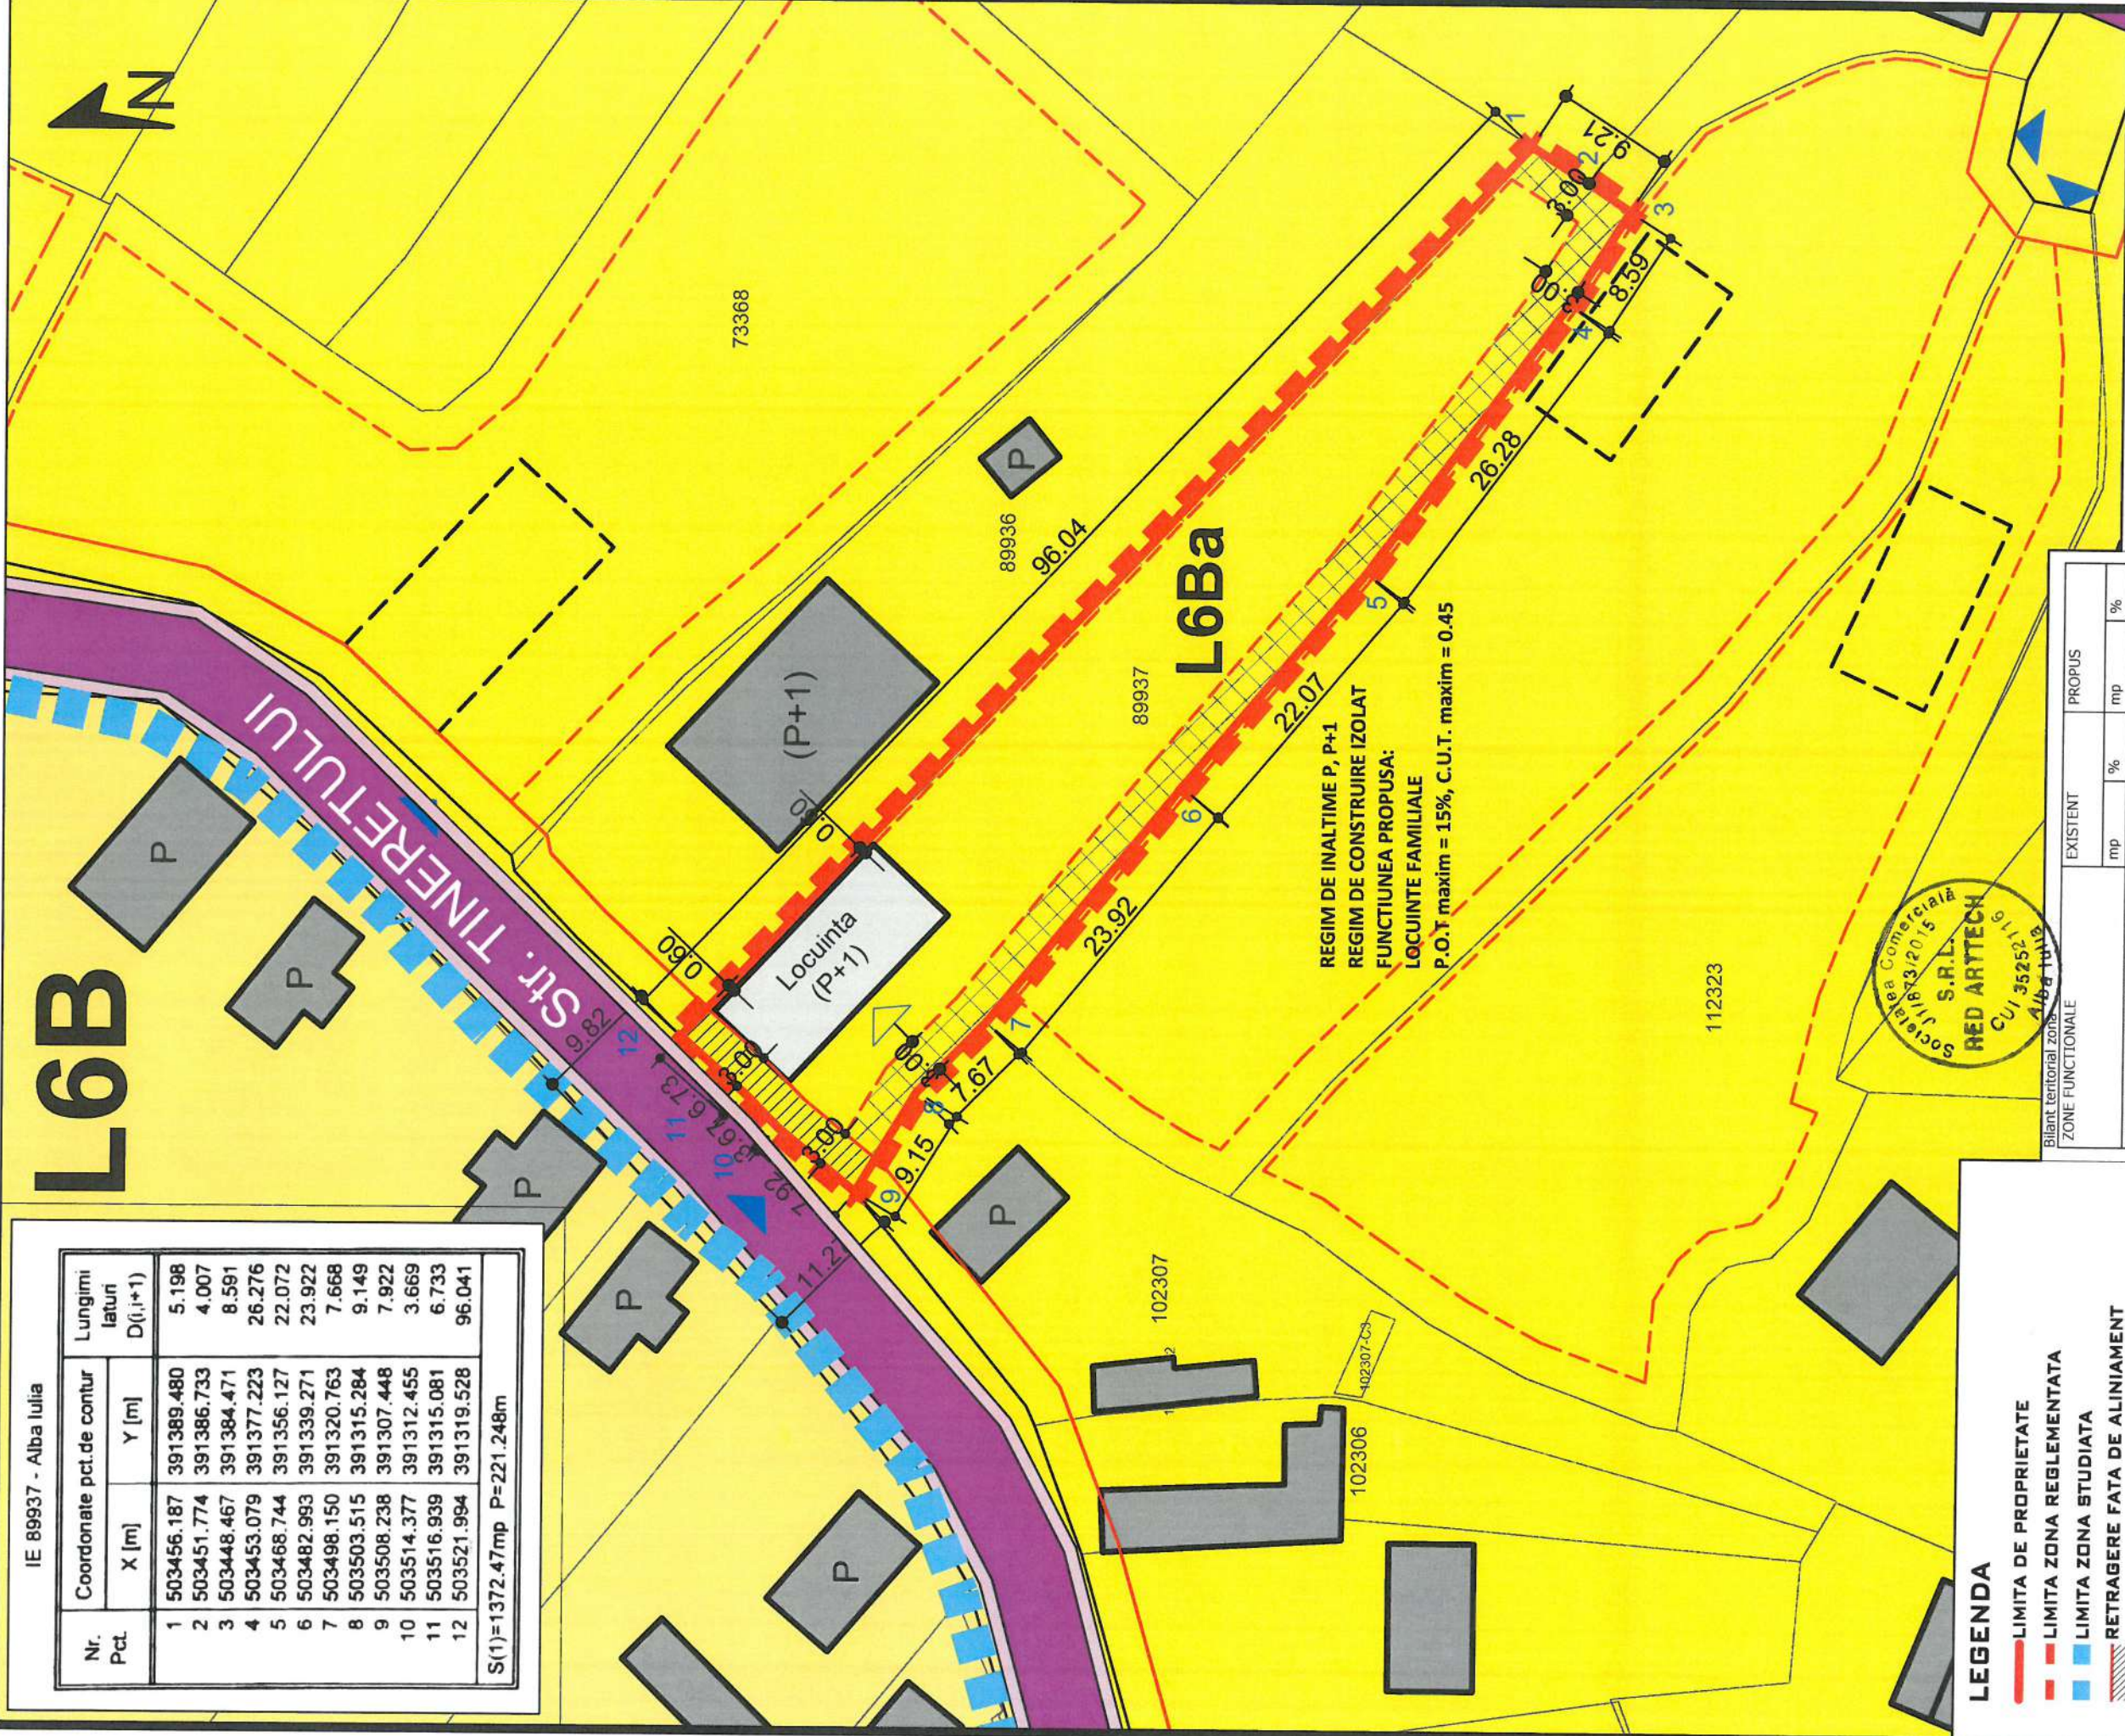

LEGENDA

- LIMITA DE PROPRIETATE
- LIMITA ZONA REGLEMENTATA
- LIMITA ZONA STUDIATA
- RETRAGERE FATA DE ALINIAMENT
- RETRAGERE FATA DE LIMITELE LATERALE ALE PARCELEI
- STRADA EXISTENTA
- PROPUNERE DEZVOLTARE STRADA
- ZONA VERDE
- ACCESSE AUTO SI PIETONALE
- ACCESSE IN CLADIRI
- CONSTRUCTII EXISTENTE
- CONSTRUCTIE PROPUISA
- ZONA LOCUINTE INDIVIDUALE L6Ba
- ZONA LOCUINTE RURALE IZOLATE L6B
- ZONA EDIFICABILA

EXISTENT		PROPOS	
mp	%	mp	%
1373	100	1373	100
1373	100	1373	100
-	-	205.95	15
-	-	480.55	35
-	-	686.5	50

PROPRIETARI:
SAVA RADU, SAVA LAVINIA DENISA
CF 89937
suprafata terenului 1373 mp

SC RED ARTECH SRL

BENEFICIAR:

SAVA RADU,
SAVA LAVINIA DENISA

DEN. LUCRARE:

PUZ - MODIFICARE REGLEMENTARI URBANISTICE
IN VEDEREA CONSTRUIRII UNEI LOCUINTE
INDIVIDUALE

DEN. PLANSĂ:

REGLEMENTARI URBANISTICE ZONA
REGLEMENTATA

MARTIE
2023

SEF PROIECT: LAURA IOANA BAURDA

SC 1/500

PROIECTAT: LAURA IOANA BAURDA

DESENAT: ADRIAN GOTA

NR. PR.
07-23
P.U.Z.

NR. PLANSĂ
A04



C.I.F. 35252116
J11/873/2015