


LEGENDA P.U.D.

	Limita de proprietate Fulea Ioan si Fulea Dorina-Brandusa
	Limita zona arheologica „Necropola de înmormântare și incinerare Podei”, cod LMI AB-I-s-B-00003
	Unitate teritoriala de referinta - UTR- conform PUZ L3A - subzona locuintelor P+1+M
	Constructii Existente
	Suprafata PUZ _ Susan
	Anexe Existente (piscina descoperita)
	Circulatii Carosabile si Pietonale existente
	Circulatii Carosabile existente asfalt
	Circulatii Pietonale existente dale beton
	Acces auto proprietate - existent
	Acces pietonal proprietate - existent

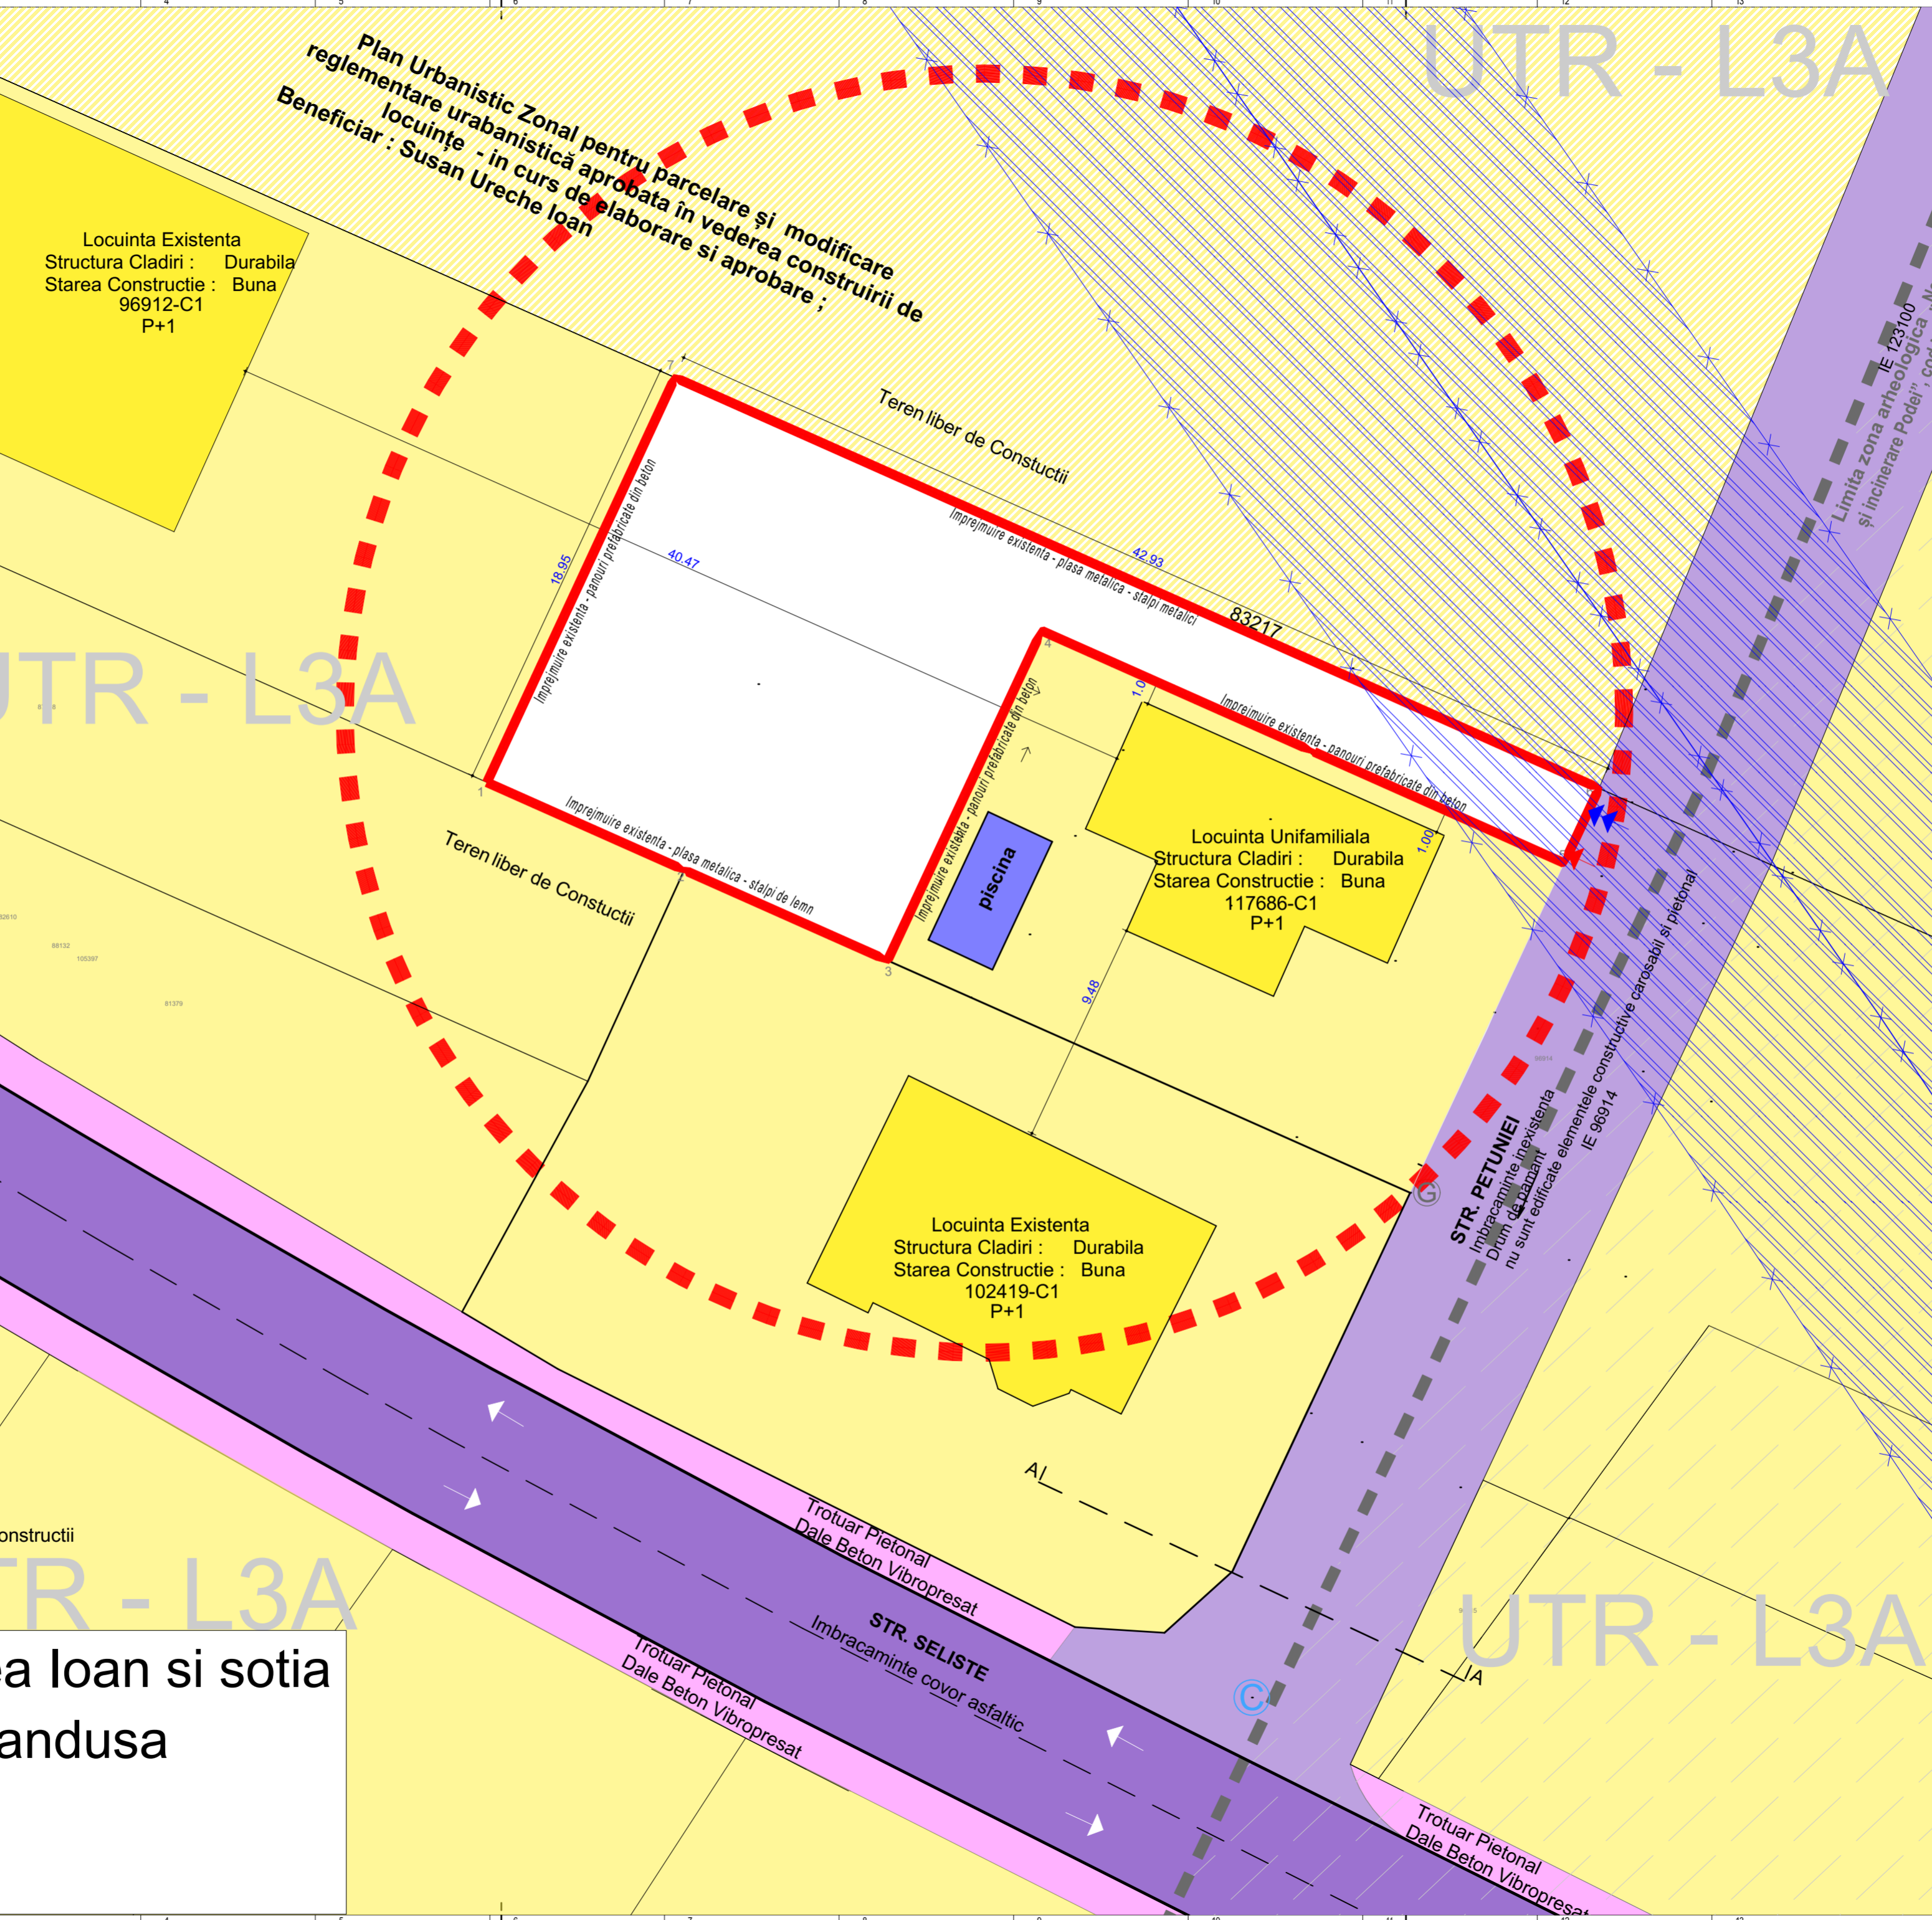

NOTE:
A NU SE MĂSURA PE PLANȘĂ!

BENEFICIAR:
Ioan Fulea si sotia Dorina-Brandusa Fulea

DENUMIRE PROIECT :
Construire Locuinta Unifamiliala, Modernizare Imprejmuire, si Realizare Drum de Acces

ADRESA INVESTITIE :
Str. Petuniei, Nr. 1A ; Mun. Alba Iulia, Jud. Alba, Romania; Cod postal : 510114

PROIECTANT GENERAL:
S.C BIROUL DE PROIECTARE STRAJAN S.R.L.
Str. Ferdinand I, Nr. 68, Alba Iulia, Jud. Alba; Romania; Cod Postal : 510114
Date Fiscale : RO1756640 ; J01/483/1991

PROIECTANT SPECIALITATE:
S.C. DELTA DESIGN EXPERIENCE S.R.L.
Str. Cooperatorilor 25 A Sc. A Et. P. Ap. 2 Cod 550041
Date Fiscale : RO 36263865 ; J2016000860322;

PROIECTARE INSTALATII:
Ing. Radu ENACHE

PROIECTANT SPECIALITATE:
S.C. ATELIER STRUCTURI BOTIZA S.R.L.
Bdul. 1 Decembrie 1918 35 Bl. M8 Ap. 15 Cod 510008; Alba Iulia, Jud. Alba; Romania
Date Fiscale : 41277379 ; J2019001168013

PROIECTARE STRUCTURA
Ing. Dan BOTIZA

SEF PROIECT:
Arh. Ioan STRAJAN

PROIECTAT:
Arh. Vlad STRAJAN

DESENAT:
S.Arh. Virginia Bianca POPA

VERIFICATOR A1 / A2

VERIFICATOR B,D,E,F, :

VERIFICATOR Cc + Ci:

Incadrare in P.U.G.

Proiect nr: 1697/2025
Scara: 1:200
Data:

Faza | Plansa | Revizia
PUZ+DTAC+P.U.G. | U.01 | -

Beneficiar : Fulea Ioan si sotia Fulea Dorina-Brandusa
CF Nr : 117687
S : 438 mp