


CATEGORII	DISFUNȚIONALITĂȚI	POTENȚIAL
CIRCULAȚII	- niciun acces auto existent pe parcelele ce sunt incluse în zona studiată/ reglementată, nu sunt racordate la străzile la care au deschidere directă - străzile tangente parcelelor reglementate (str. Mihail Sadoveanu și Str. Negru Vodă) nu sunt asfaltate. Stadiul actual al acestora fiind: pietriș stabilizat - străzile propuse prin PUZ aprobat anterior cu HCL 108 - 2008 „Extindere perimetru intravilan Calea Moșilor” ocupă/invadează proprietățile private și nu sunt organizate planimetric într-un mod fezabil sau favorabil proprietarilor de terenuri	- reorganizarea planimetrică a acceselor la parcele prin racordarea în temeiul normelor și normativelor în rigoare pentru viitoarele inserții (propuneri) - asfaltarea și reorganizarea planimetrică a străzilor adiacente parcelelor reglementate (str. Mihail Sadoveanu și str. Negru Vodă) - reorganizarea planimetrică a străzilor adiacente propuse prin PUZ aprobat cu HCL 108 - 2008 și anularea trotuarului pe partea care invadează proprietățile private aferente zonei reglementate prin prezentul PUZ
FOND CONSTRUIT ȘI UTILIZAREA TERENURILOR	- aspectul exterior al clădirilor din zona studiată este extrem de variat și diferit, neexistând așadar nicio unitate sau identitate din acest punct de vedere - terenul aferent zonei reglementate nu este exploatat conform potențialului prezent - fondul construit aferent zonei studiate nu este densificat și nici bine organizat din punct de vedere morfologic (urbanistic)	- propunerea unor funcțiuni în zonă complementare cu cele existente - densificarea fondului construit prin inserții controlate, pentru care să se țină cont de un aspect exterior modern și cu o structură bună - încurajarea dezvoltării fondului construit prin propunerea de noi parcelări și ansambluri arhitecturale
SPAȚII PLANTATE	- lipsa vegetației înalte și medii plantate masiv în zona studiată - vegetația existentă pe terenurile private nu este toaletată, sau este slab întreținută - lipsa vegetației aferente căilor de circulații	- densificarea spațiilor verzi prin plantarea vegetației înaltă și medie - impunerea unei obligativități a proprietarilor de a-și îngriji terenurile - propunerea unor spații verzi aferente căilor de circulații noi propuse

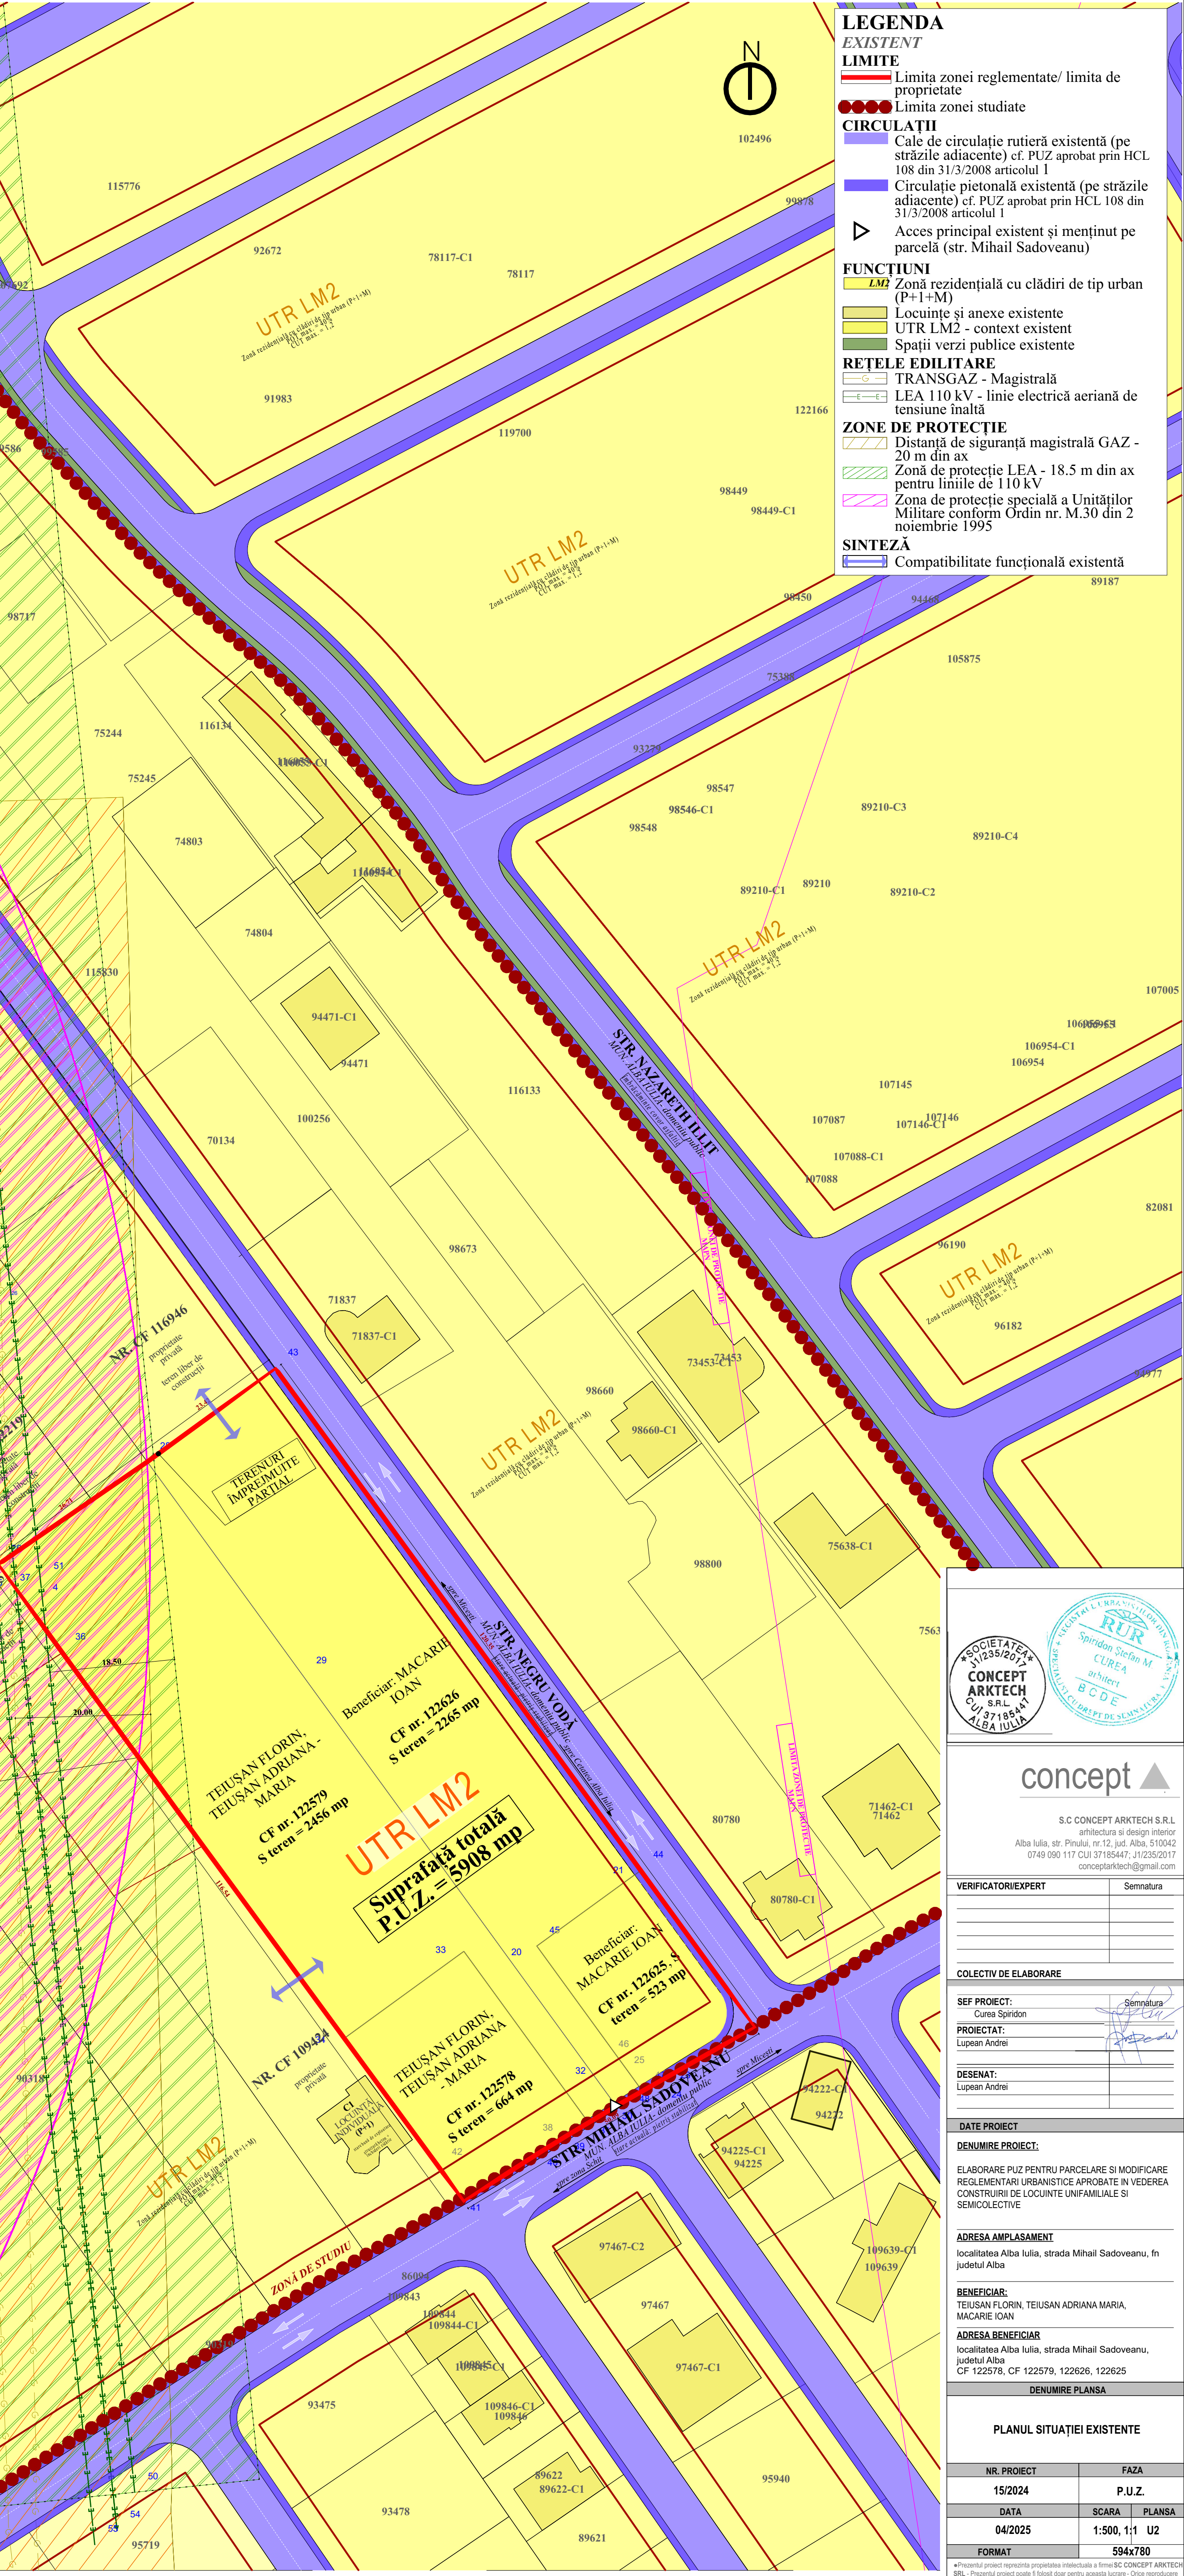

LEGENDA
EXISTENT
LIMITA

Limita zonei reglementate/ limita de proprietate

Limita zonei studiate

CIRCULAȚII

Cale de circulație rutieră existentă (pe străzile adiacente) cf. PUZ aprobat prin HCL 108 din 31/3/2008 articolul 1

Circulație pietonală existentă (pe străzile adiacente) cf. PUZ aprobat prin HCL 108 din 31/3/2008 articolul 1

Acces principal existent și menținut pe parcelă (str. Mihail Sadoveanu)

FUNCȚIUNI

Zonă rezidențială cu clădiri de tip urban (P+1+M)

Locuințe și anexe existente

UTR LM2 - context existent

Spații verzi publice existente

REȚELE EDILITARE

TRANSGAZ - Magistrală

LEA 110 kV - linie electrică aeriană de tensiune înaltă

ZONE DE PROTECȚIE

Distanță de siguranță magistrală GAZ - 20 m din ax

Zonă de protecție LEA - 18.5 m din ax pentru liniile de 110 kV

Zona de protecție specială a Unităților Militare conform Ordin nr. M.30 din 2 noiembrie 1995

SINTEZĂ

Compatibilitate funcțională existentă

TS-MAPn
IMOBIL 1023

PROIECT

CONCEPT

ARKTECH

SRL

CUJ 37185447

ALBA IULIA

PROIECT

CONCEPT

ARKTECH

SRL

CUJ 37185447

ALBA IULIA

