


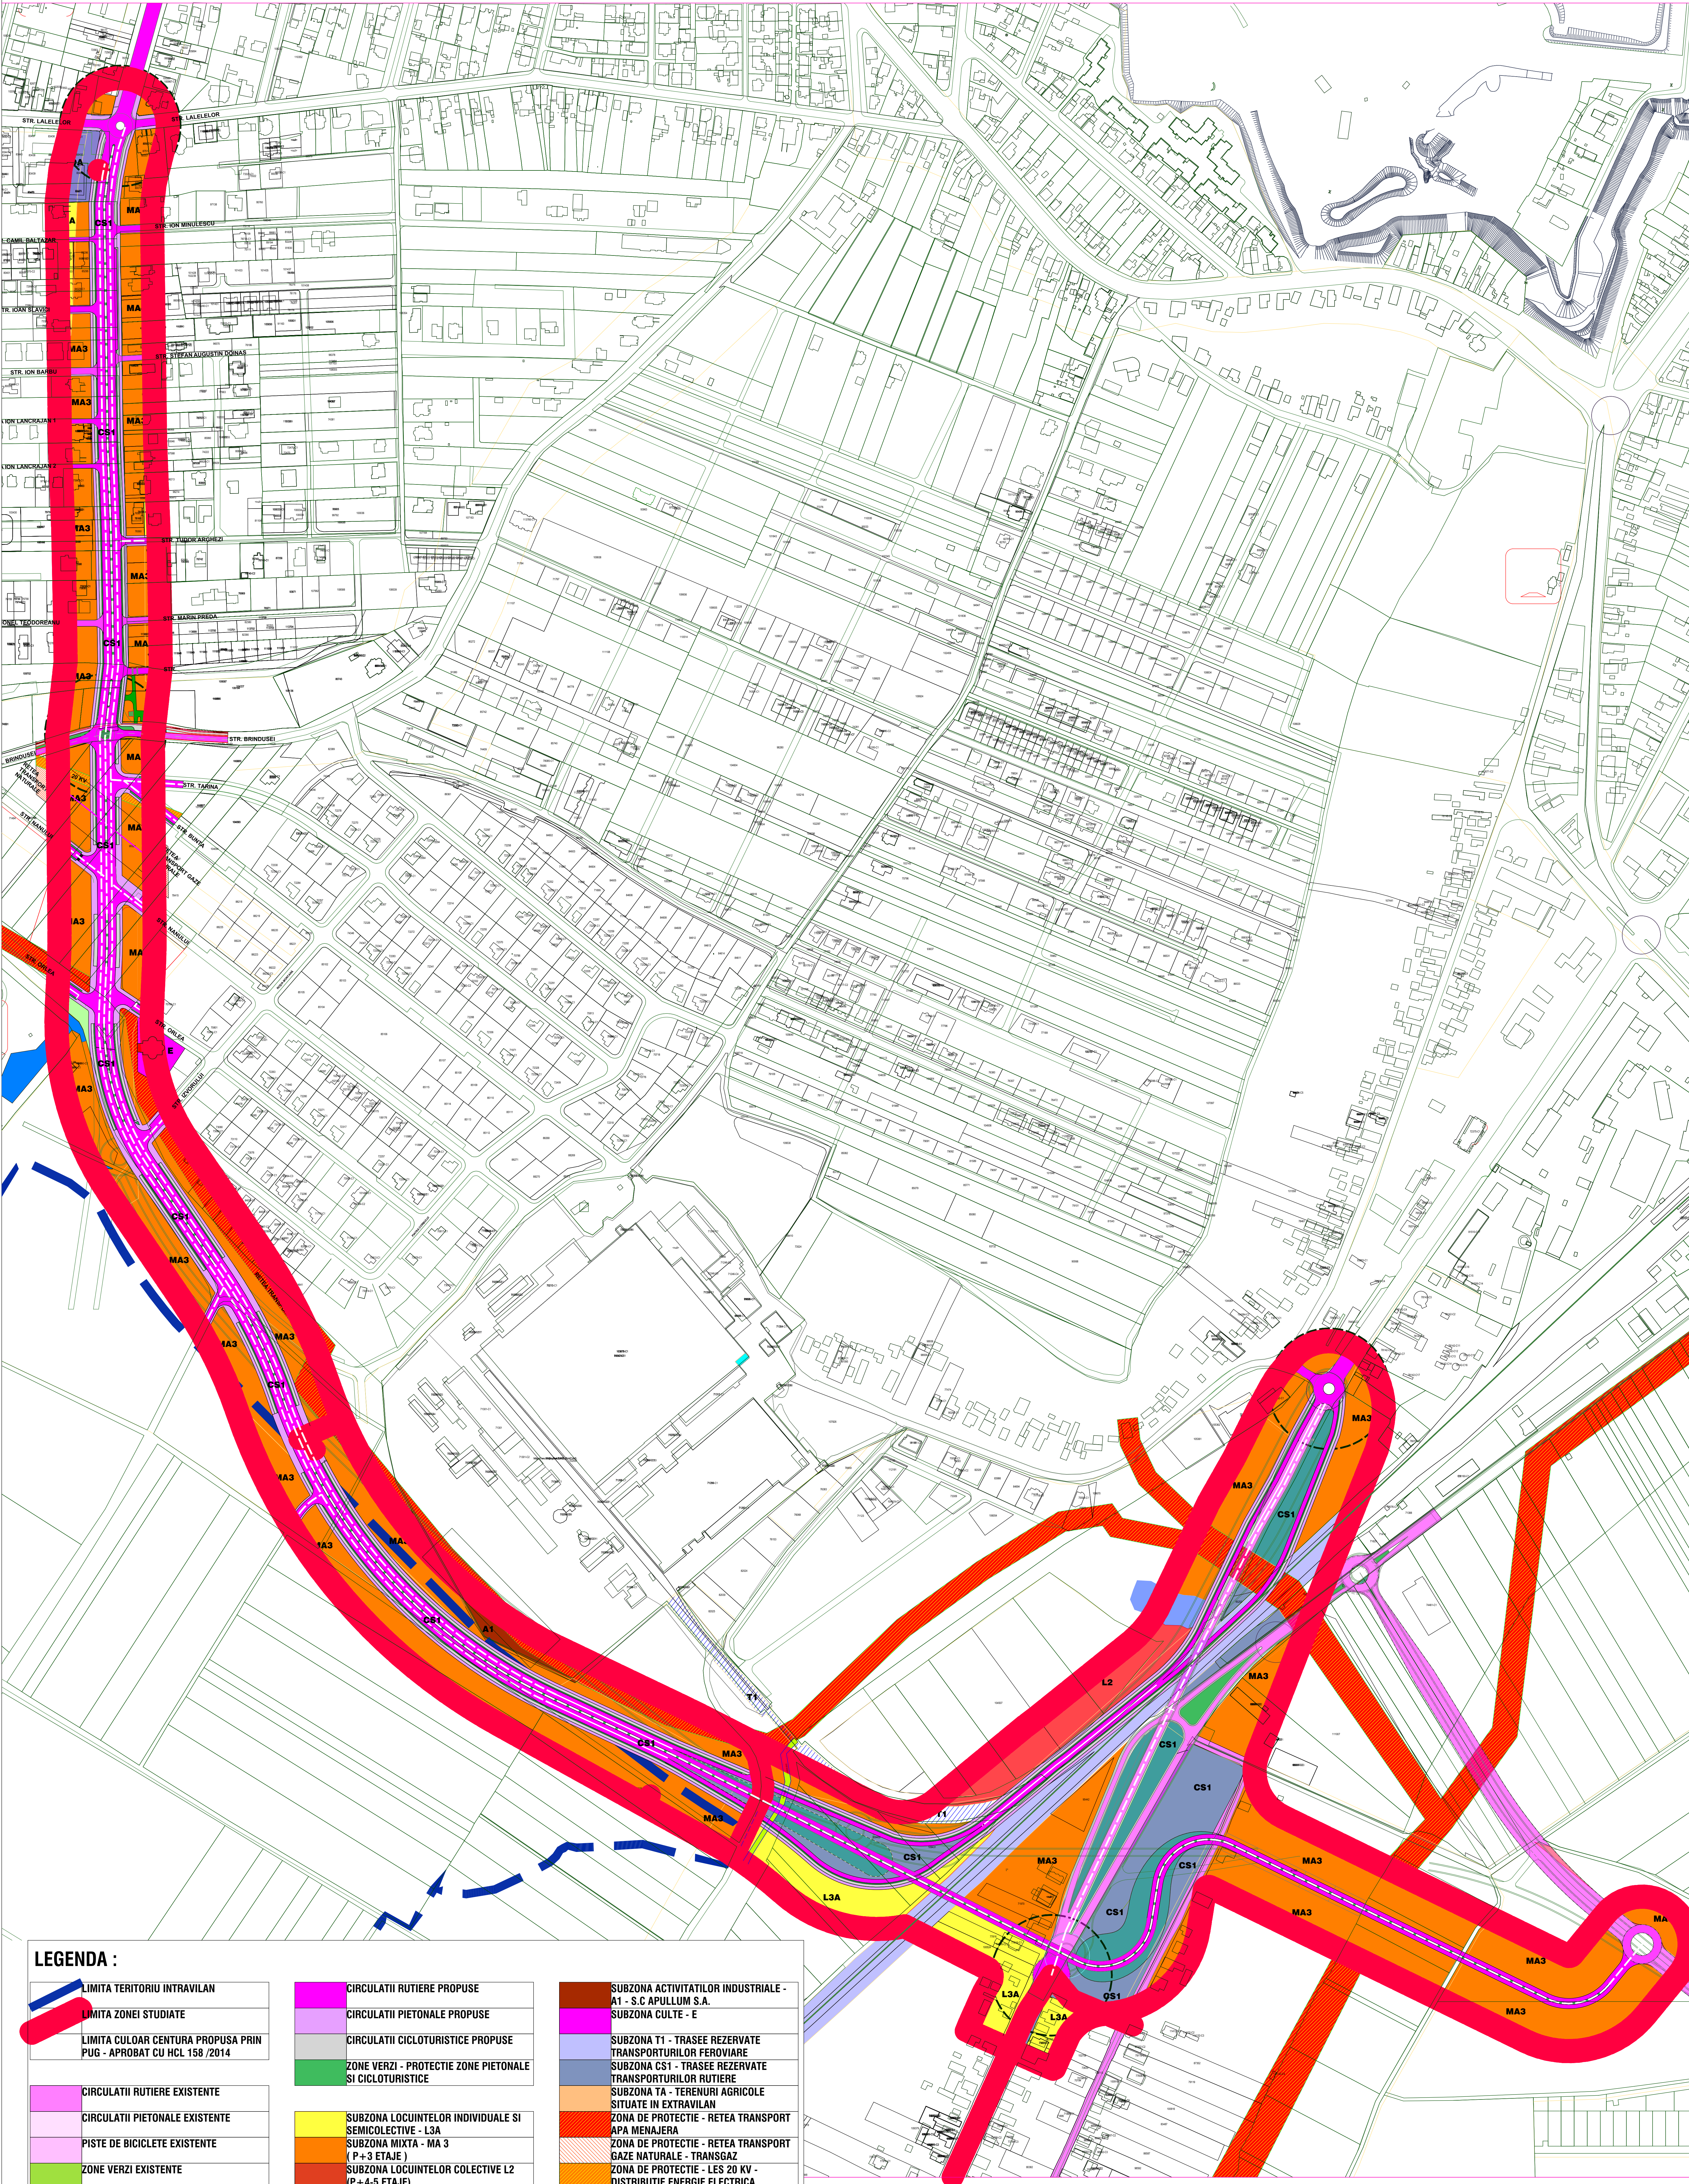


LEGENDA :

	LIMITA TERITORIULUI INTRAVILAN		CIRCULATII RUTIERE PROPUSE		SUBZONA ACTIVITATILOR INDUSTRIALE - A1 - S.C. APULLUM S.A.
	LIMITA ZONEI STUDIATE		CIRCULATII PIETONALE PROPUSE		SUBZONA CULTE - E
	LIMITA CULOAR CENTURA PROPUSE PRIN PUG - APROBAT CU HCL 158 /2014		CIRCULATII CICLOTURISTICE PROPUSE		SUBZONA T1 - TRASEE REZERVATE TRANSPORTURILOR FEROVIARE
	CIRCULATII RUTIERE EXISTENTE		ZONE VERZI - PROTECTIE ZONE PIETONALE SI CICLOTURISTICE		SUBZONA CS1 - TRASEE REZERVATE TRANSPORTURILOR RUTIERE
	CIRCULATII PIETONALE EXISTENTE		SUBZONA LOCUINTELOR INDIVIDUALE SI SEMICOLECTIVE - L3A		SUBZONA TA - TERENURI AGRICOLE SITUATE IN EXTRAVILAN
	PISTE DE BICICLETE EXISTENTE		SUBZONA MIXTA - MA 3 (P+3 ETAJE)		ZONE DE PROTECTIE - RETEA TRANSPORT APA MENAJERA
	ZONE VERZI EXISTENTE		SUBZONA LOCUINTELOR COLECTIVE L2 (P+4-5 ETAJE)		ZONE DE PROTECTIE - RETEA TRANSPORT GAZE NATURALE - TRANSGAZ
	APE - HELESTEE EXISTENTE		SUBZONA DOTARILOR ORASENESTI - MAGAZIN COMERCIAL " LIDL "		ZONE DE PROTECTIE - LES 20 KV - DISTRIBUTIE ENERGIE ELECTRICA
					CULOAR ACCES CFR - S.C. APULUM S.A.

NOTE SI OBSERVATII




PROIECTANT GENERAL:
S.C. TOTAL BUSINESS LAND
S.R.L.
Str. Brânduzi 24 A
Alba Iulia, Jud. Alba, România
PROIECTANT SPECIALIZAT:

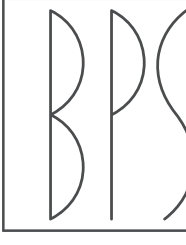

S.C. BIROUL DE PROIECTARE
STRAJAN S.R.L.
B-dul Ferdinand I, Nr. 88, Alba
Iulia, Alba, România, Cod
Postal 510114

DENUMIRE PROIECT:
ELABORARE PUZ - CONSTRUIRE
ARTERA OCULITOARE PE
LATURA DE SUD VEST A
MUNICIPIULUI ALBA IULIA,
JUD. ALBA

BENEFICIAR:
Primăria Municipiului Alba Iulia
Calea Motilor, Nr. 54, Alba Iulia, Alba Romania

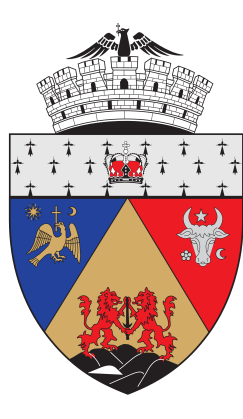

COORDONATOR PROIECT:

Arh. Ion STRAJAN

SEF PROIECT:

Arh. Ion STRAJAN

PROIECTAT:

Arh. Ion STRAJAN

DESEINAT:

Urb. Bianca IVASCU

VERIFICATOR:

Reglementari
Urbanistice

Proiect nr.
1487/2/2017

Scale:
1:2000

Planșă nr.
03

STAMPILĂ :