


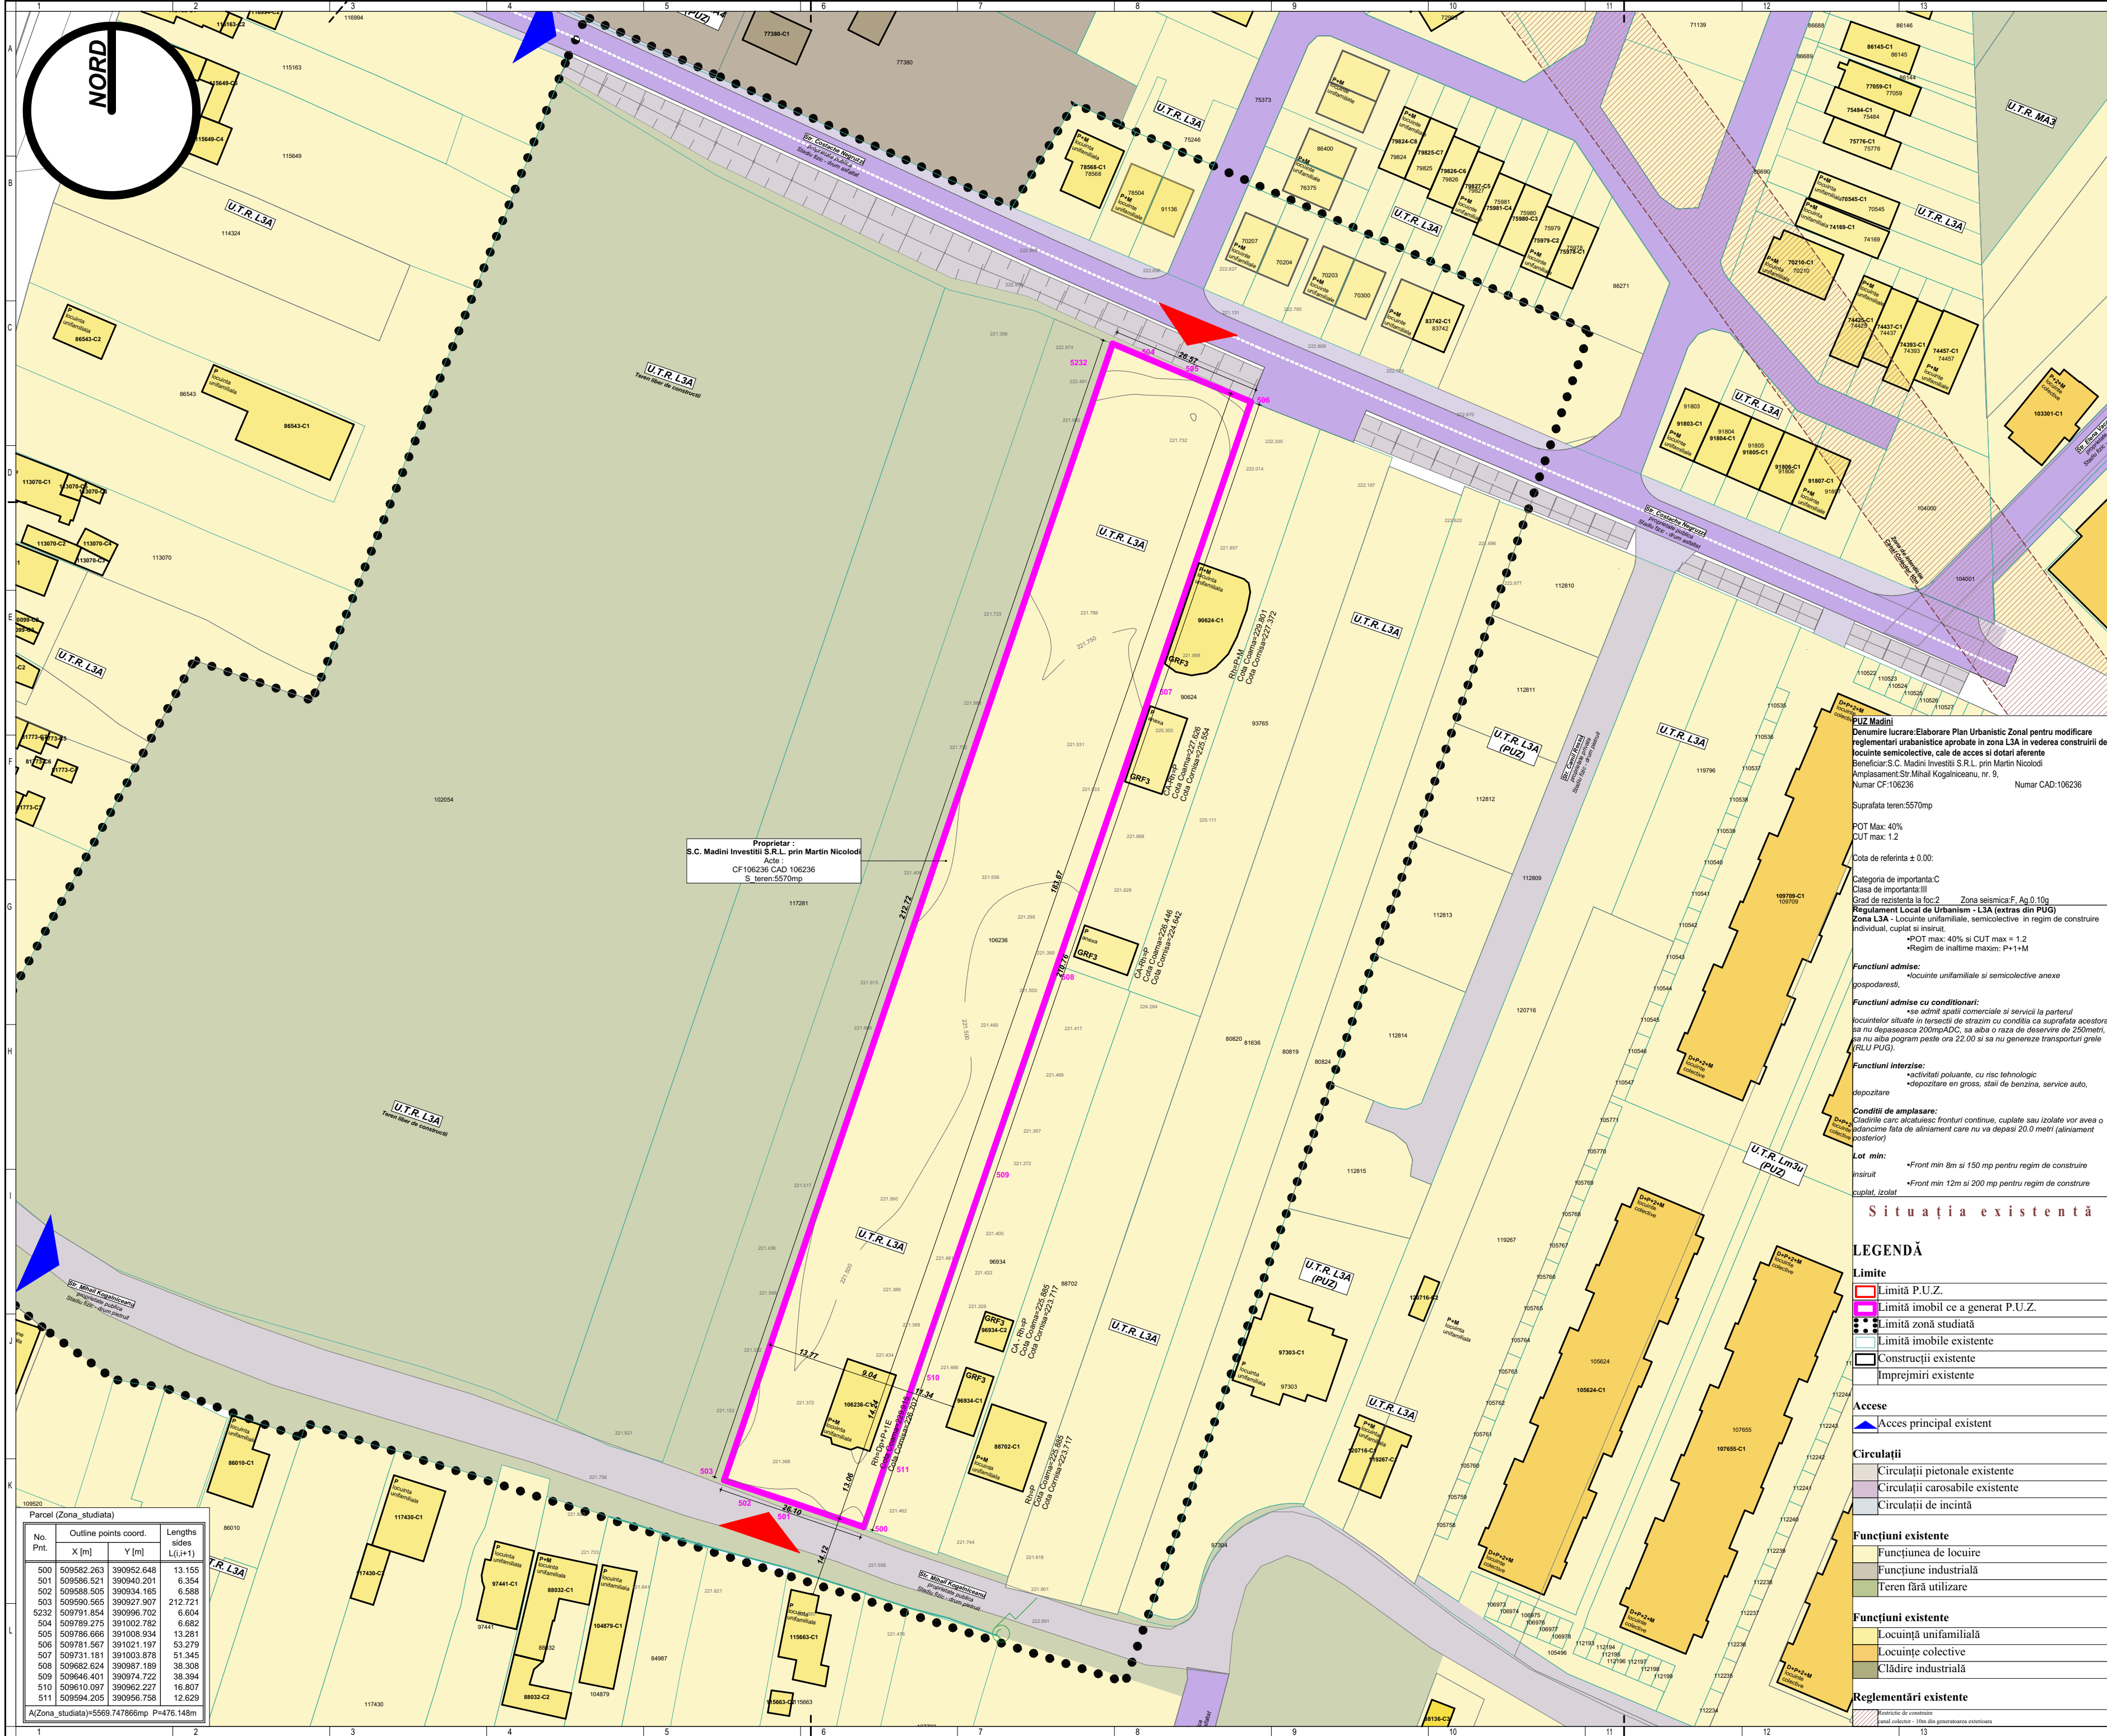

Parcel (Zona studiată)			
No. Pnt.	Outline points coord.		Lengths sides L([m]+1)
	X [m]	Y [m]	
500	509582.263	390952.648	13.155
501	509586.521	390940.201	6.354
502	509588.505	390934.165	6.588
503	509590.565	390927.907	212.721
5232	509791.854	390996.702	6.604
504	509789.275	391002.782	6.682
505	509786.666	391008.934	13.281
506	509781.567	391021.197	53.279
507	509731.181	391003.878	51.345
508	509682.624	390987.189	38.308
509	509646.401	390974.722	38.394
510	509610.097	390962.227	16.807
511	509594.205	390956.758	12.629
A(Zona studiată)=5569.747866mp P=476.148m			



DENUMIRE PROIECT:
PUZ Madini
Denumire lucrare:Elaborare Plan Urbanistic Zonal pentru modificarea reglementari urbane aprobate in zona L3A in vederea construirii de locuinte semicolective, cale de acces si dotari aferente

PROIECTANT GENERAL:
ONE Architects
Str. Fantanele, nr. 19 A
Alba Iulia, jud. Alba, 510081
CUI: 35951769 J1/375/13.04.2016
Tel: 0749221416

BENEFICIAR:
S.C. Madini Investiții S.R.L. prin Martin Nicolodi
Str. Octavian Goga, nr.26
mun. Alba Iulia, jud. Alba
Romania

ADRESA INVESTITIEI:
Str. Mihail Kogalniceanu, nr. 9
Alba Iulia, jud. Alba
Romania

NOTE:
Cota ±0.00 trecuta in plansa de arhitectura este cota de calcare la finit.

EXPERT:
#Expert

SPECIALIST RUR:
Arh. Florin Radac

SEF PROIECT PUZ:
Arh. Florin Radac

COORDONATOR PROIECT:
Arh. Florin Radac

PROIECTAT:
Arh. Florin Radac

DESENAT:
Arh. Florin Radac

PLAN SITUATIA EXISTENTA

Faza | Plansa | Revizia
U.03 | - | -

Proiect nr:
110/2025
Scara:
1:750
Data:
Ian 2025

Prezentul proiect reprezinta proprietatea intelectuala a firmei SC ONE Architects SRL - Prezentul proiect poate fi folosit doar pentru aceasta lucrare - Orice reproducere partiala sau totala poate fi facuta doar cu acordul prealabil al proiectantului.