
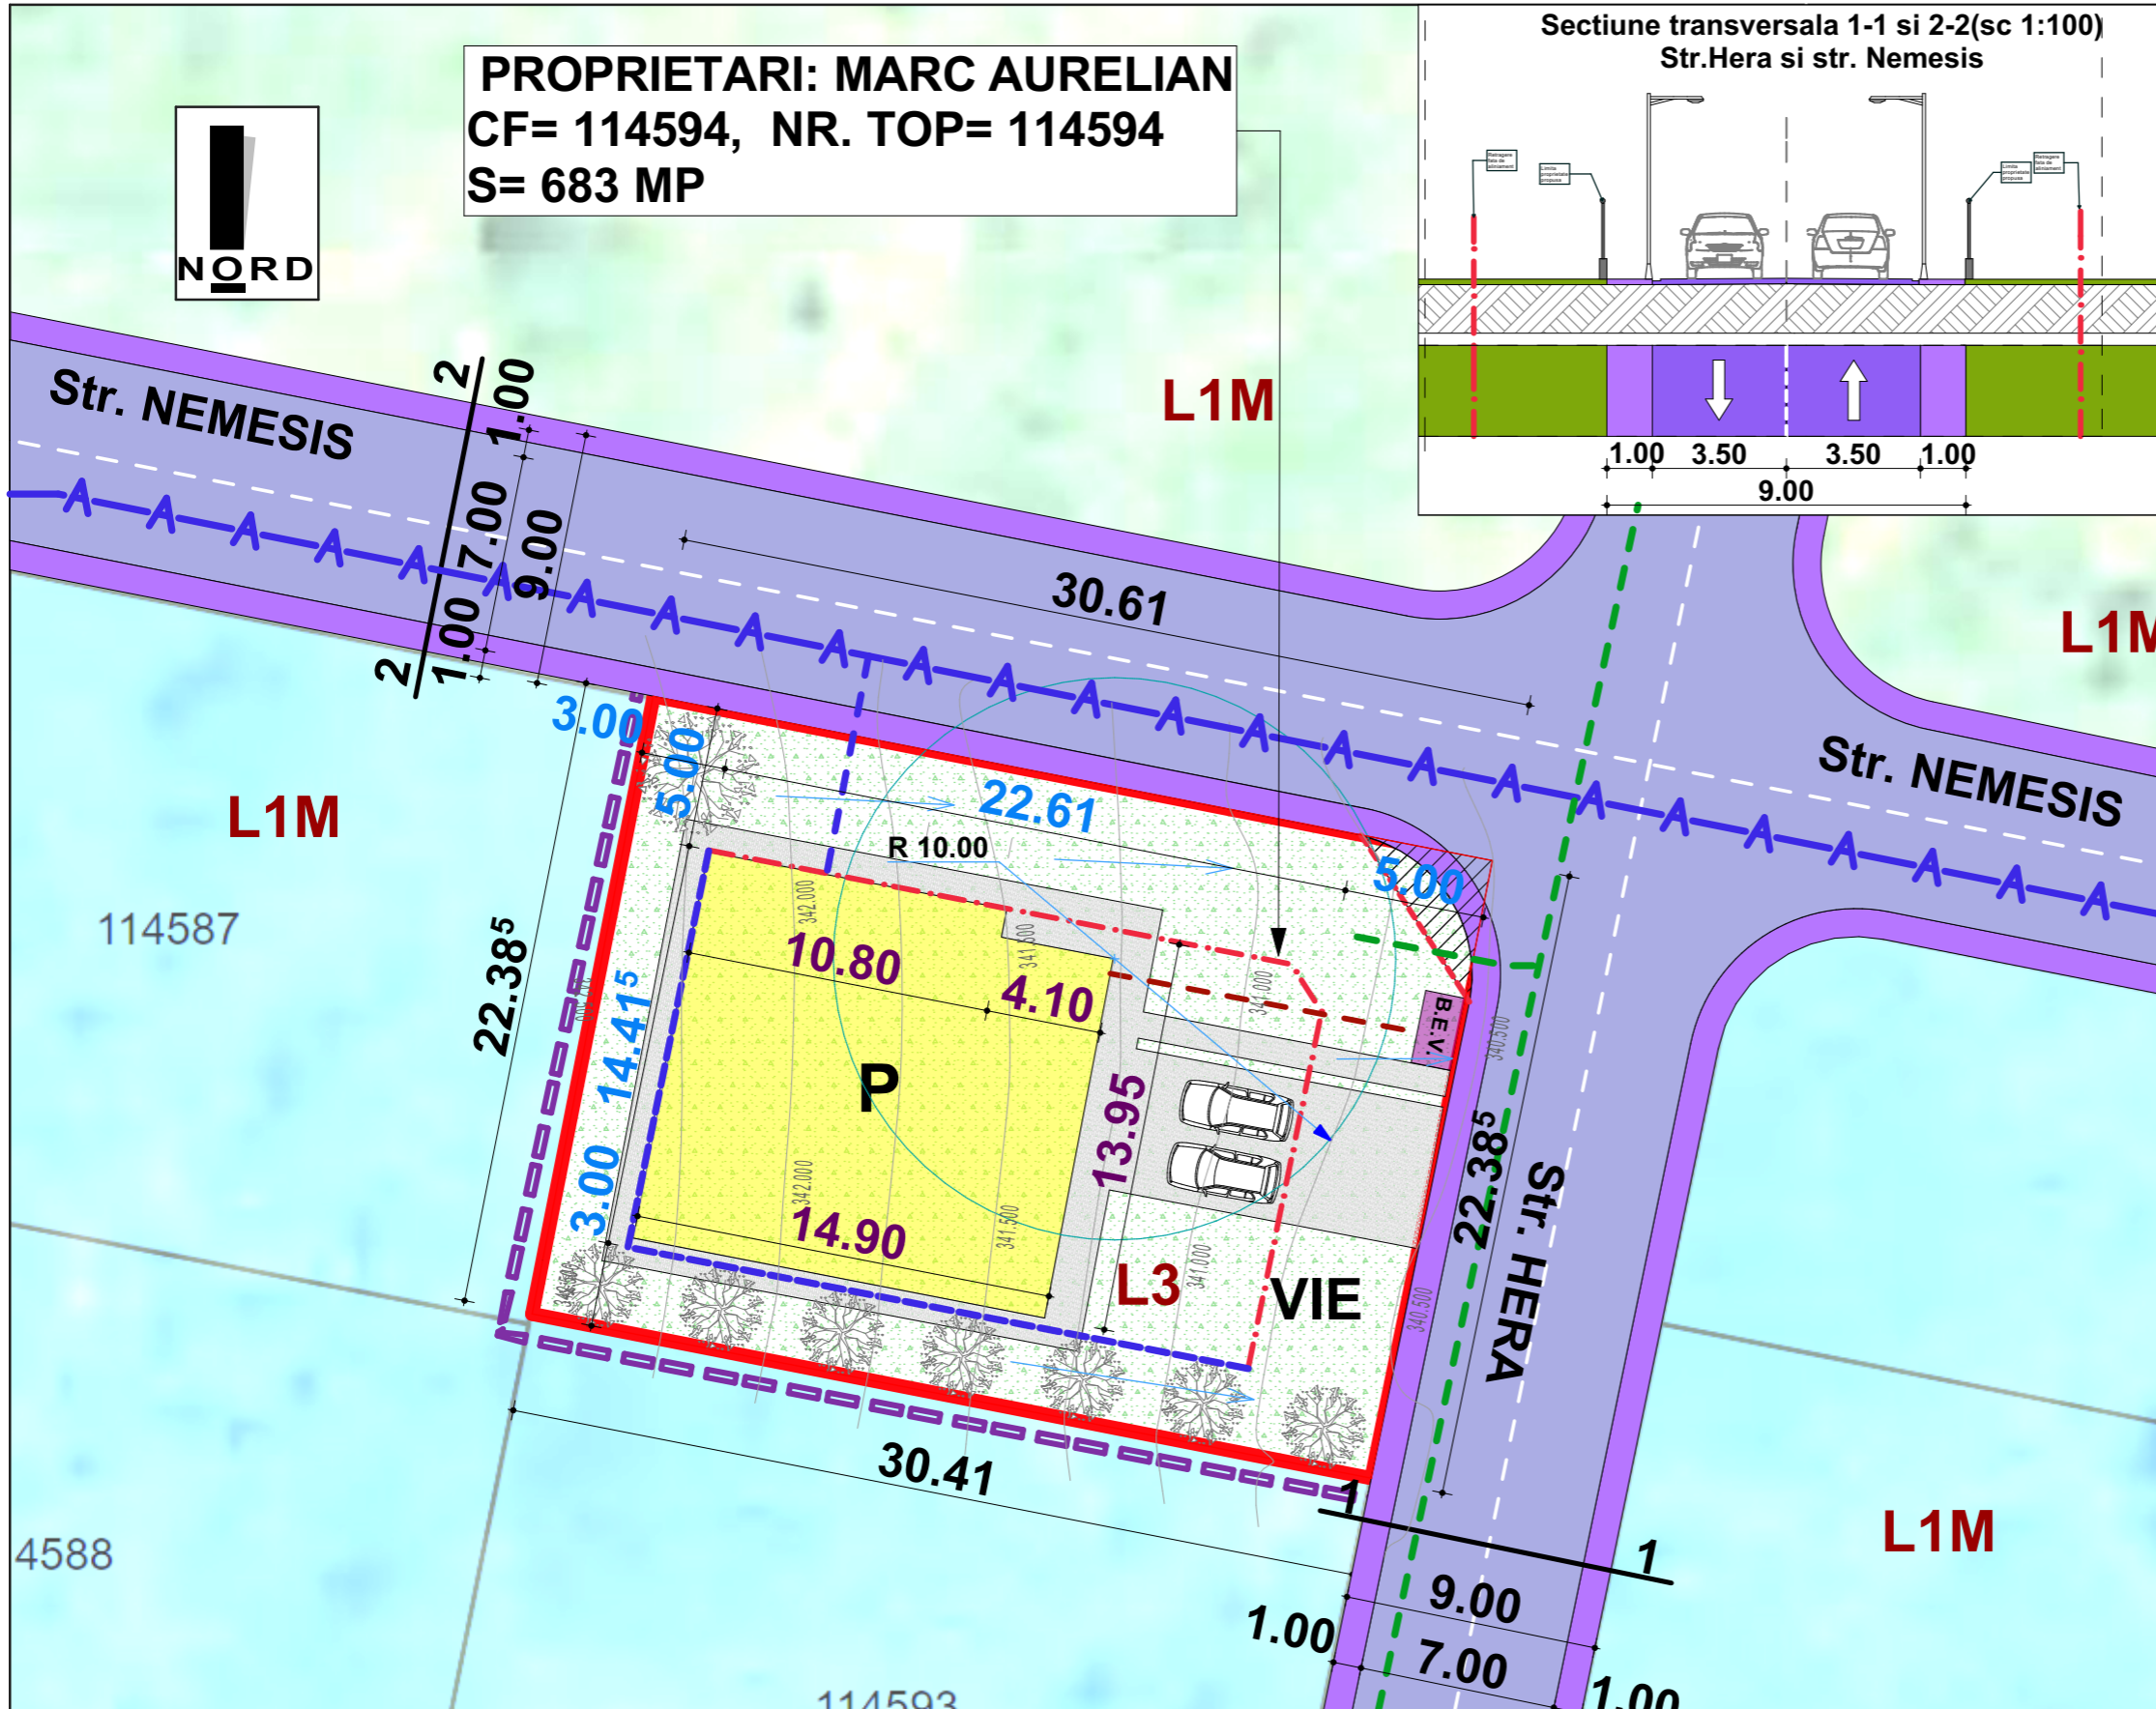
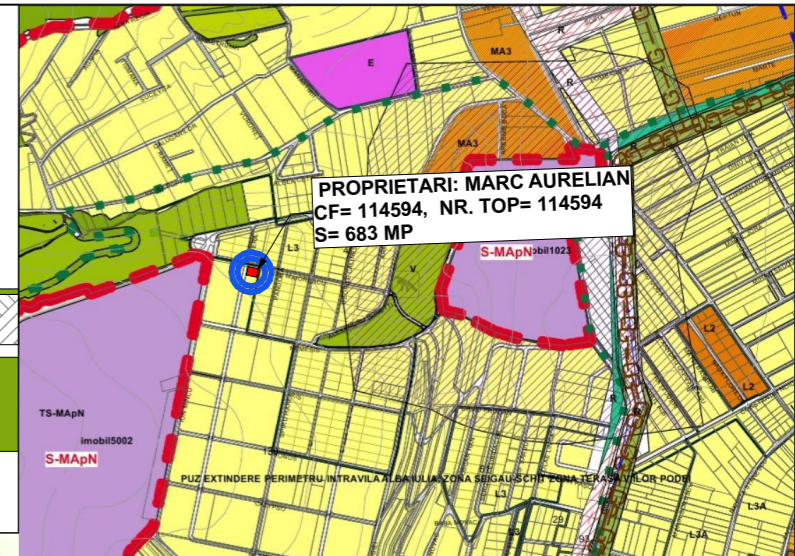


PROPRIETARI: MARC AURELIAN
CF= 114594, NR. TOP= 114594
S= 683 MP

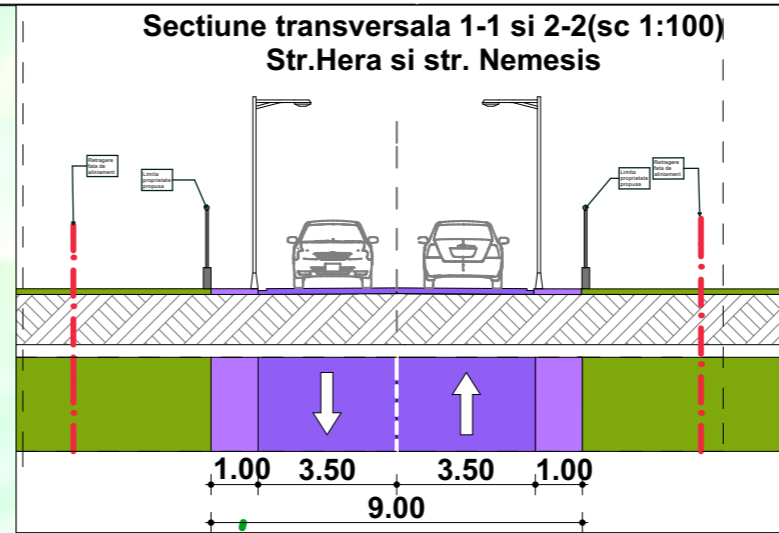

- LEGENDA :**
- I. LIMITE :**
- Lot studiat (S=683 mp)
 - Limita proprietate
 - Retragerere fata de aliniament existent
 - Retragerere fata de limita spate
- II. ECHIPARE EDILITARA :**
- Alimentare cu apa:**
- Retea de alimentare cu apa existenta
 - Retea de alimentare cu apa- bransament propus
- Alimentare cu gaze naturale:**
- Retea de alimentare cu gaz- bransament propus
- Alimentare cu energie electrica:**
- Retea de alimentare cu energie electrica - bransament propus
- Alimentare de canalizare:**
- Bazin ecologic vidanjabil
 - Retea locala canalizare B.E.V.

BILANT TERITORIAL existent:

UTR L3- subzona locuintelor individuale si semicolective cu P, P+1, P+1+M niveluri

Suprafata teren conf. CF = 683 mp
 Regim maxim adm. P+1+M

POT maxim = 30%
 CUT maxim = 0.6



<p>MIREA IULIAN ILIE Birou Individual de Arhitectura ALBA IULIA, Nazareth III, nr. 59, jud. Alba C.I.F. RO20883470 Tel: mobil 0723673130 e-mail: mireia_iulian@yahoo.com Adresa de corespondenta: Alba Iulia, str. Republicii, nr.6, ap.2, jud. Alba</p>		Denumirea proiectului: ELABORARE DTAC PENTRU LOCUINTA UNIFAMILIALA, BAZIN ECOLOGIC VIDANJABIL SI IMPREJMUIRE		Nr. pr: 177/2022
Sef proiect:	arh. MIREA IULIAN	Scara:	1:250	Beneficiarul: MARC AURELIAN
Proiectat:	arh. MIREA IULIAN	Data:	NOIEMBRIE 2022	Faza PUD
Desenat:	arh. MIREA IULIAN	Denumirea plansei:	REGLEMENTARI URBANISTICE	Nr. pl. 02