


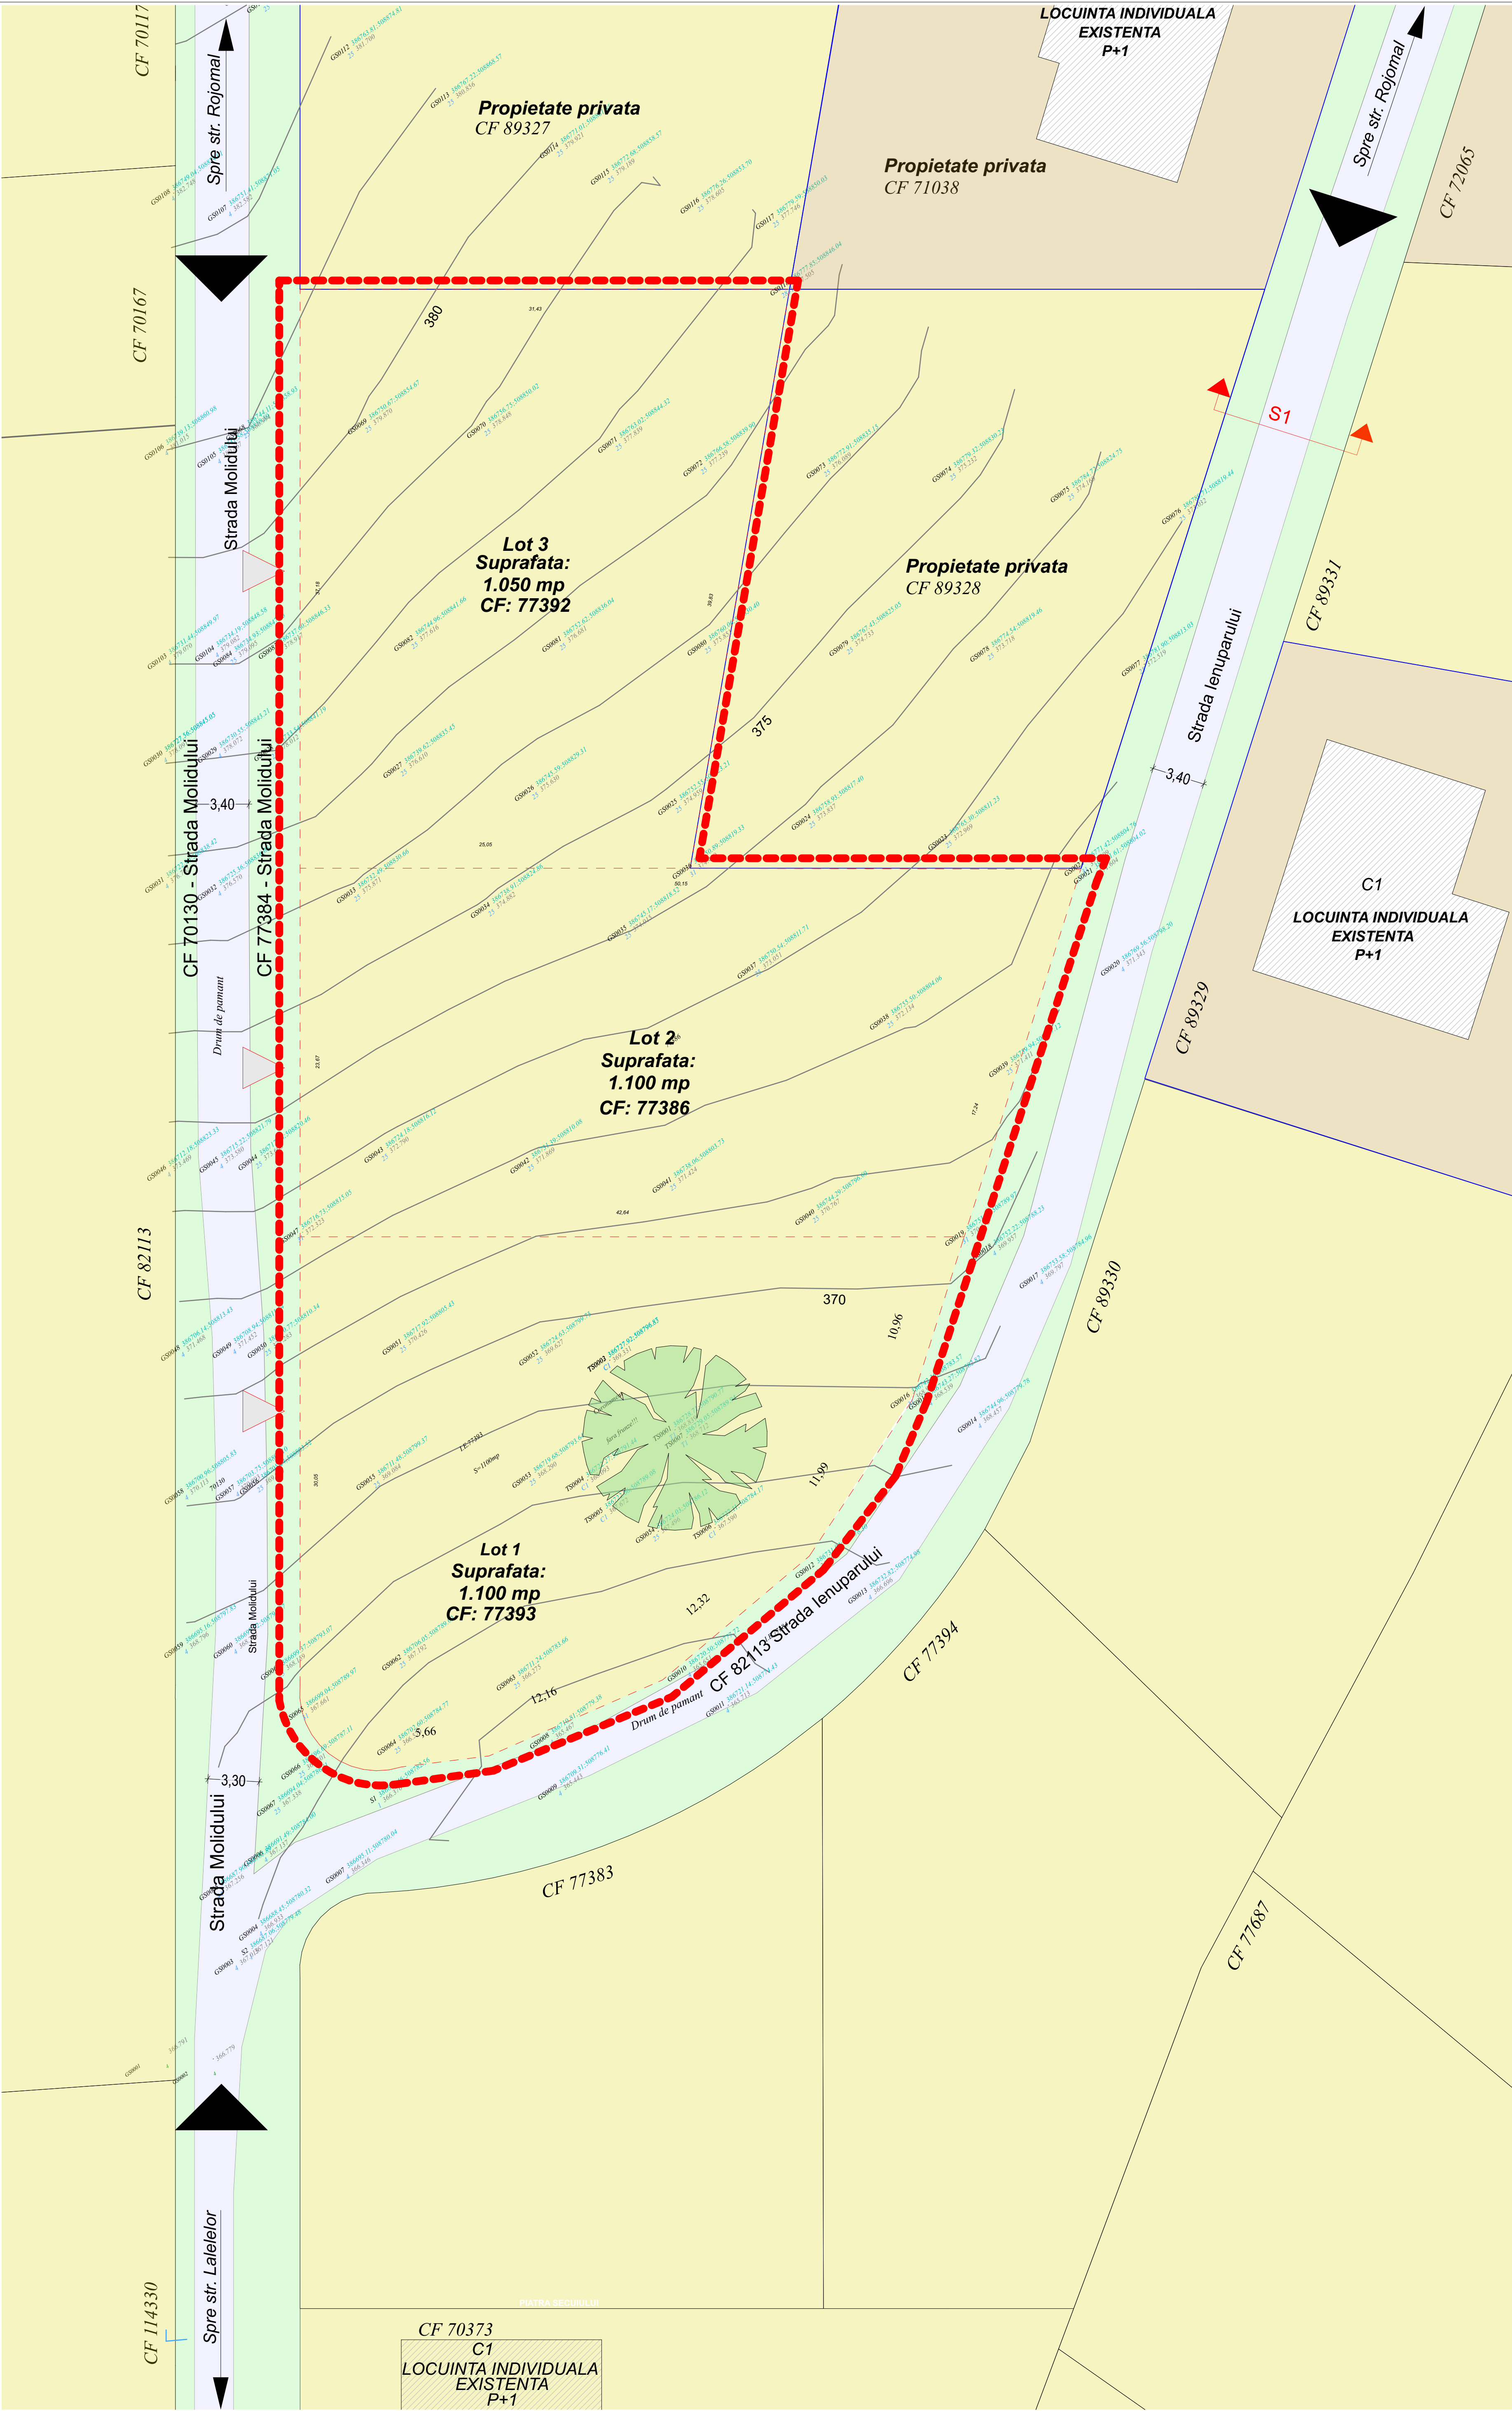

LEGENDA

Limita zona studiata

Limita teren ce a generat PUZ

Limita parcele studiate

Limita parcele vecine

FUNCTIUNI EXISTENTE

Teren pentru locuire individuala

Teren faneata

Locuinte individuale

Vegetatie inalta

CIRCULATII

Acces carosabil si pietonal in zona

Acces carosabil si pietonal pe parcela

Circulatii carosabile

ampriza (neamenajata)

BILANT TERITORIAL

3.250 mp

Suprafata teren studiat

neconstruit

Regim de inaltime existent

0,00 mp

Suprafata construita existenta

0,00 mp

Suprafata desfasurata existenta

INDICI URBANISTICI

0,00%

POT existent

0,00

CUT existent

TROTUAR NEAMENAJAT

DRUM DE PAMANT

S1

Strada lenuparului

VERIFICATOR EXPERT	NUME	SEMNAȚURA	CERINȚA	REFERAT / EXPERTIZA NR. / DATA	
	S.C. ARHITECT MAGDA S.R.L.			beneficiar:	nr. proiect
	J 01 / 1174 / 05			TOTH ANDRAS	35/2022
self proiect:	NUME	SEMNAȚURA	scara	denumire proiect :	faza
proiectat:	arh.Sorin Magda		1:200	MODIFICARE PUZ APROBAT CU HCL 106/2008, ART.8 PRIN MODIFICARE P.O.T.	PUZ
proiectat:	arh.Julian Mirea			ADRESA: Cartierul la Intravilan, sat Celibesti, comuna Rimetia, jud. ALBA	
desenat:	stud.arh.lancu Florian		02.2024	denumire planșă :	planșă nr
				SITUATIE EXISTENTA	02