


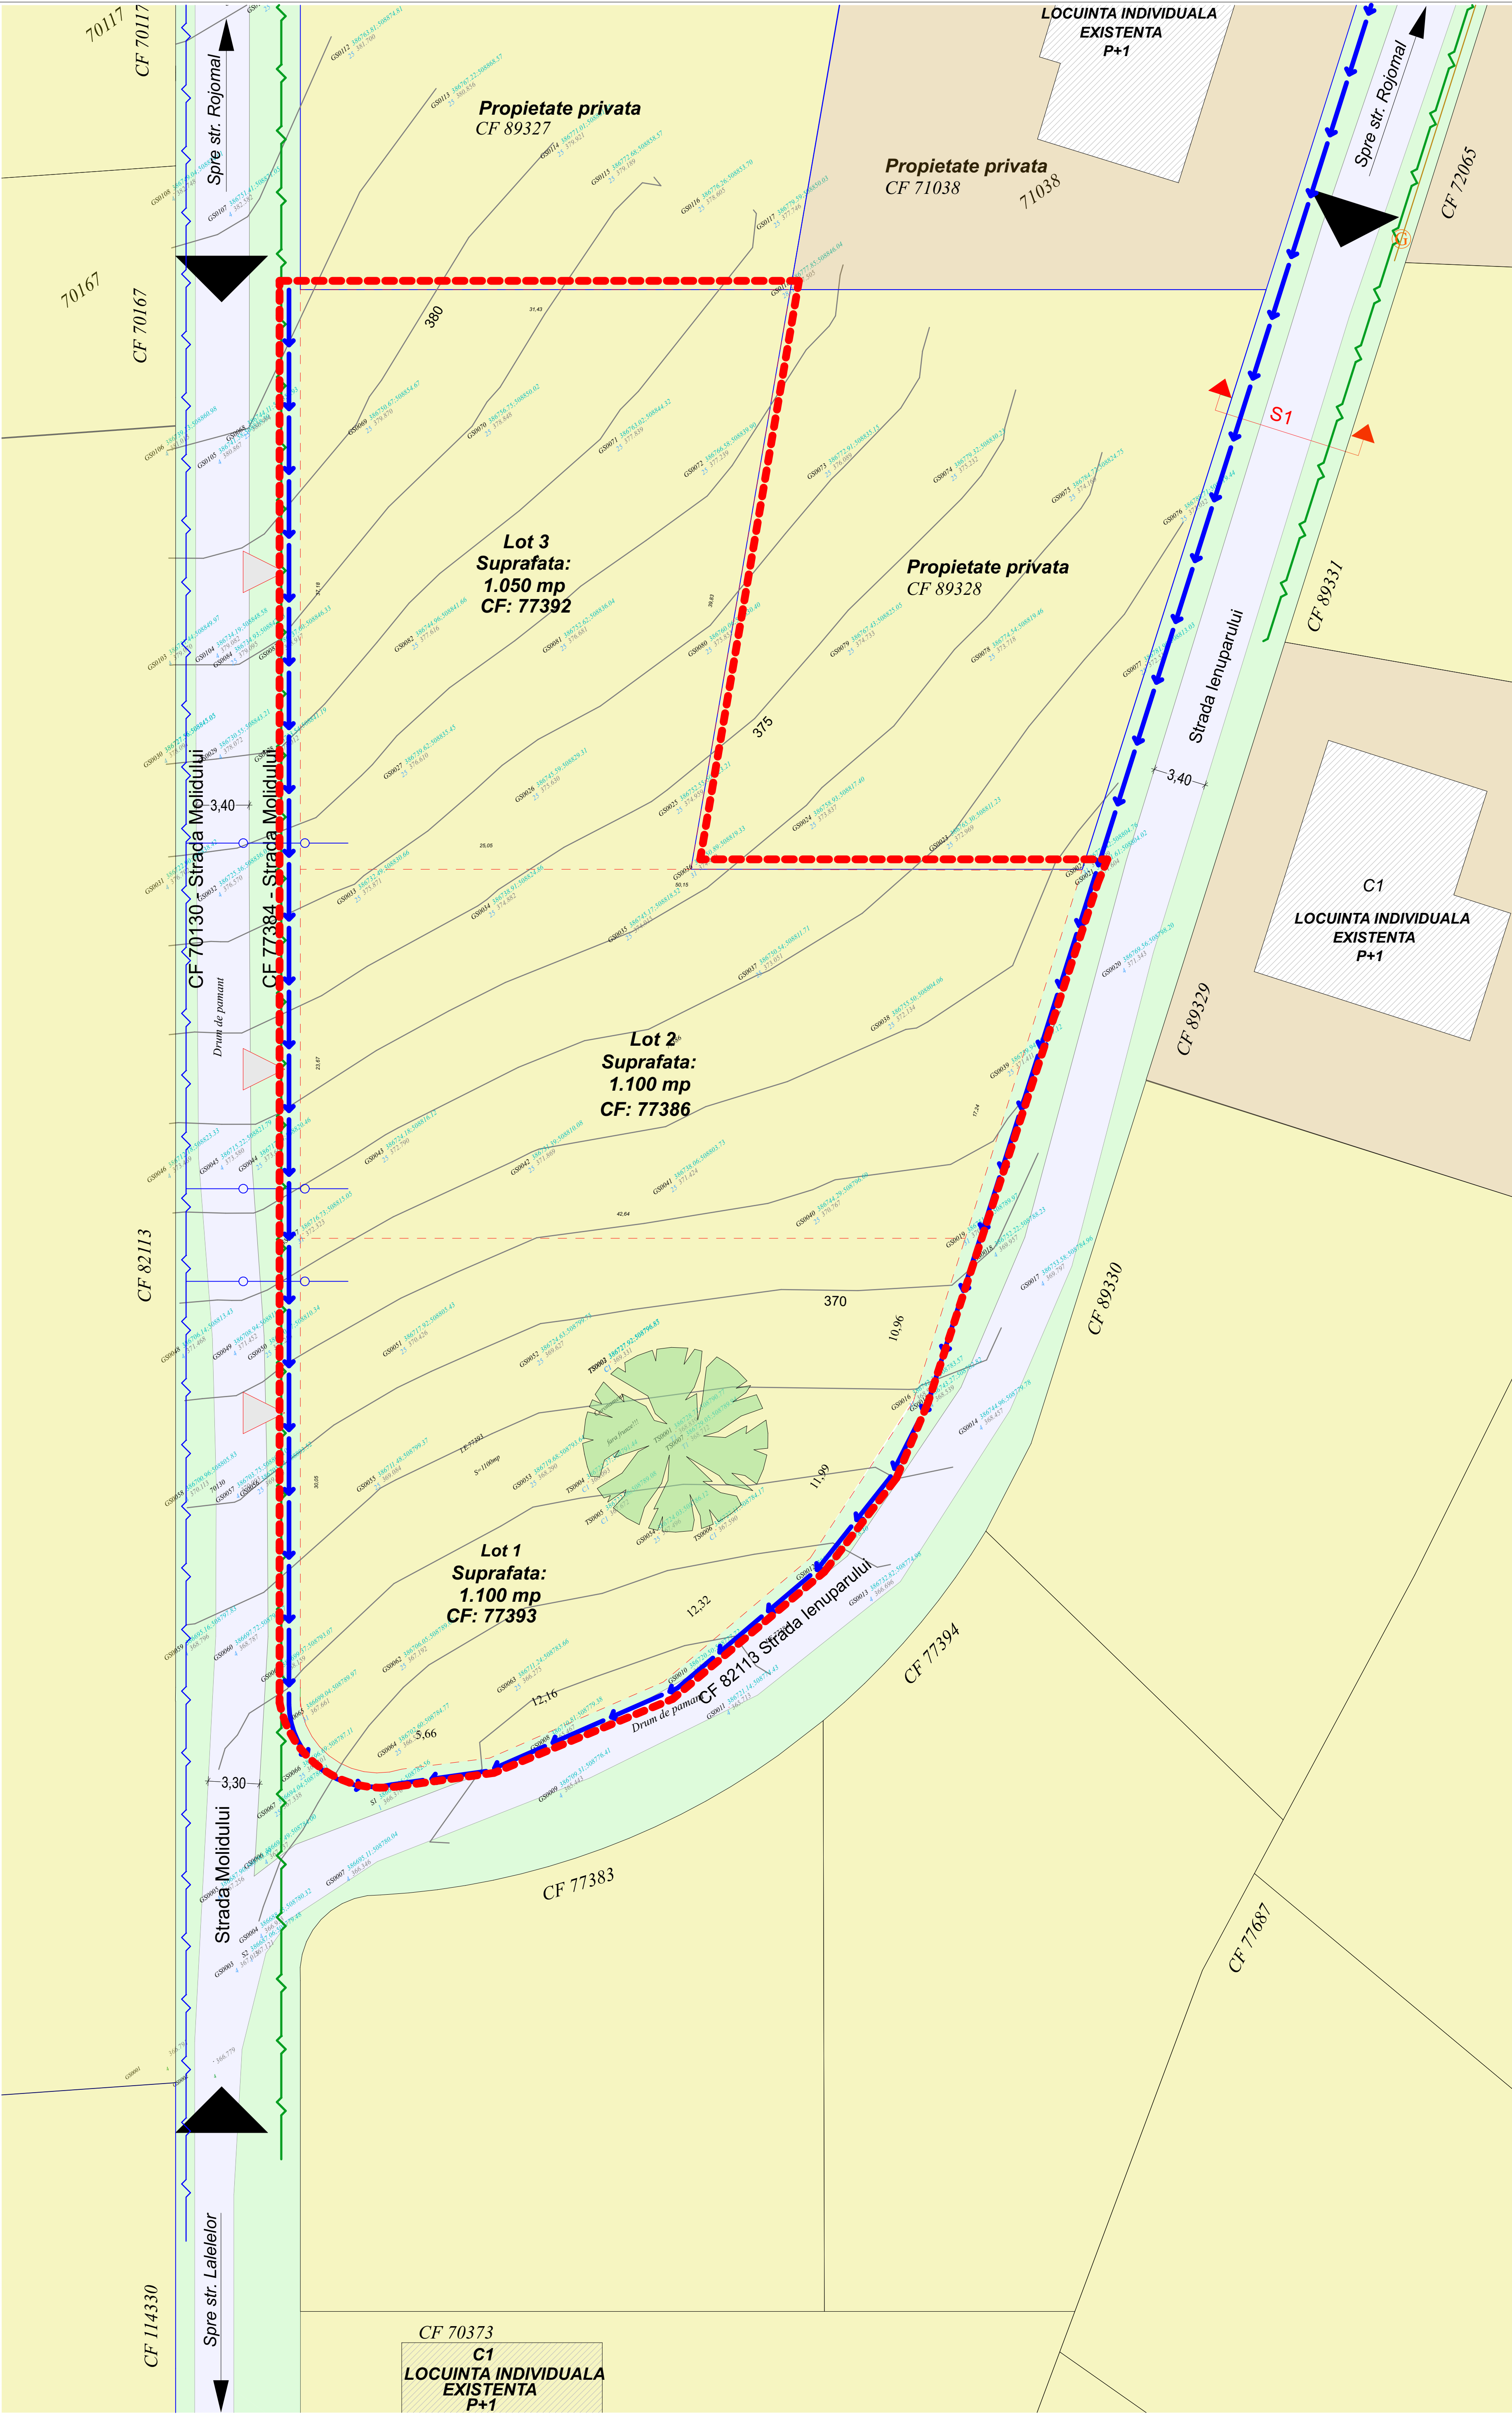

LEGENDA

Limita zona studiata

Limita teren ce a generat PUZ

Limita parcele studiate

Limita parcele vecine

FUNCTIUNI EXISTENTE

Teren pentru locuire individuala

Teren faneata

Locuinte individuale

Vegetatie inalta

CIRCULATII

Acces carosabil si pietonal in zona

Acces carosabil si pietonal pe parcela

Circulatii carosabile

ampriza (neamenajat)

RETELE EDILITARE EXISTENTE

Retea gaze naturale existenta

Retea curent electric existenta

Retea apa / canal existenta

SIMBOLURI TOPOGRAFICE

Retea gaz existenta in zona

RACORDURI LA RETELE PROPUSE

Racord la alimentarea cu apa

conform propunerii - scurgerea apelor pluviale se v-a realiza la limita dintre zona pietonala si carosabil, a profilului transversal al strazii.

VERIFICATOR EXPERT	NUME	SEMNATURA	CERINTA	REFERAT / EXPERTIZA NR. / DATA	
	S.C.ARHITECT MAGDA S.R.L.			beneficiar:	nr. proiect
	J 01 / 1174 / 05			TOTH ANDRAS	35/2022
self proiect:	NUME	SEMNATURA	scara	denumirea proiect :	faza
proiectat:	arh.Sorin Magda		1:200	MODIFICARE PUZ APROBAT CU HCL 106/2008, ART.8 PRIN MODIFICARE P.O.T.	PUZ
proiectat:	arh.Julian Mirea			ADRESA: Comuna Iliușeni, sat Colibesti, comuna Râșeni, jud. ALBA	planșa nr
desenat:	stud.arh.lancu Florian		02.2024	RETELE EDILITARE / CONCEPT PROPOS ASIGURAREA UTILITATILOR	04