


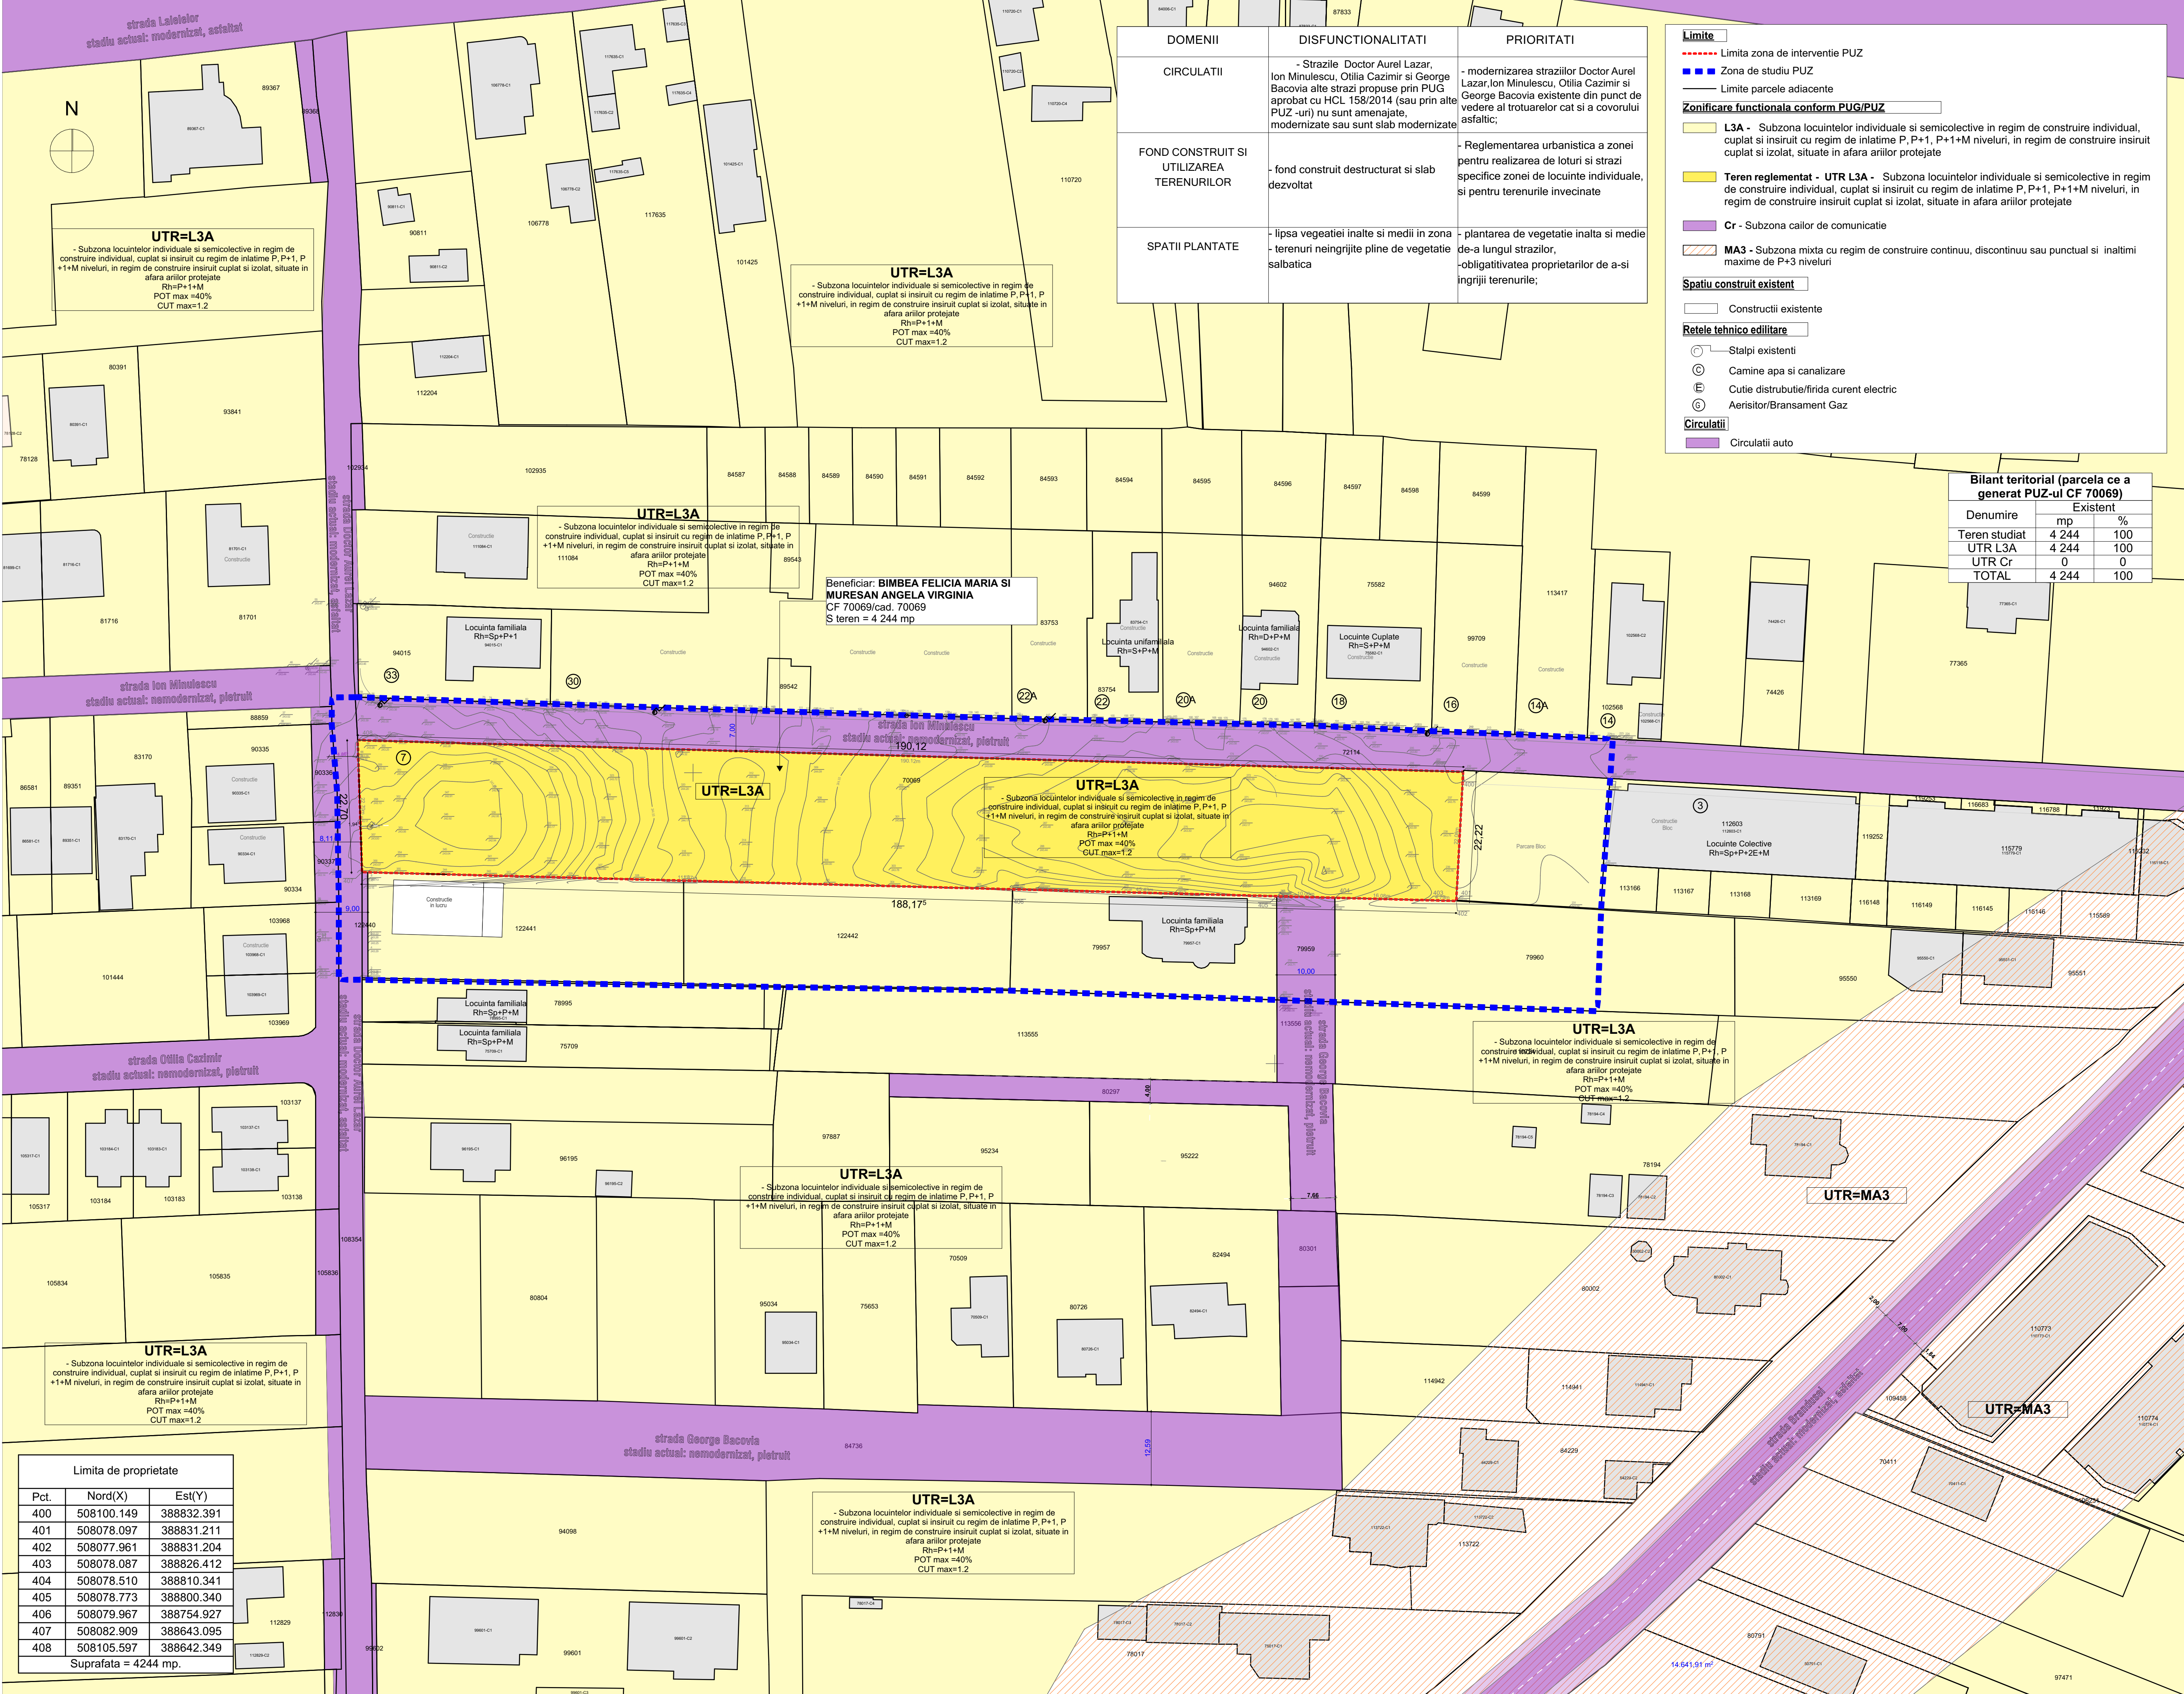

Bilan territorial (parcela ce a generat PUZ-ul CF 70069)		
Denumire	Existent	
	mp	%
Teren studiat	4 244	100
UTR L3A	4 244	100
UTR Cr	0	0
TOTAL	4 244	100

IULIAN ILIE MIREA
Semnat digital de IULIAN ILIE MIREA
Data: 2026.09.01 10:54:35 +03'00'

PROIECTANT GENERAL:
ARENCO GROUP
Alba Iulia, str. Rembrandt, Nr.18, jud. Alba
C.E.G. 904131498

PROIECTANT DE SPECIALITATE:
SC ARHIMAR PROIECT SRL
loc. Alba Iulia, str. Nazareth Hill, nr. 59, jud. Alba
CUI 32265291 - J1/1604/25.09.2013
telefon: 0721 328 653
e-mail: mirea_iulian@yahoo.com

VERIFICATOR/EXPERT	Semnatura

COLECTIV DE ELABORARE	
SEF PROIECT:	Semnatura
Arh. Mirela Iulian	
PROIECTAT:	
Arh. Mirela Iulian	
DESENAT:	
Arh. Mirela Iulian	

DATE PROIECT
DENUMIRE PROIECT:
ELABORARE PUZ PENTRU PARCELEA IN VEDEREA CONSTRUIRII DE LOCUINTE SEMICOLECTIVE SI INDIVIDUALE

ADRESA AMPLASAMENT
loc. Alba Iulia, str. Ion Minulescu, nr. 7, jud. Alba

BENEFICIAR:
BIMBEA FELICIA MARIA SI MURESAN ANGELA VIRGINIA
ADRESA BENEFICIAR
Alba Iulia - strada Primaverii, nr.48, judetul Alba

DENUMIRE PLANSA		
PLAN SITUATIE EXISTENTA		
NR. PROIECT		FAZA
189/2026		P.U.Z.
DATA	SCARA	PLANSĂ
08/2026	1:500	U.03
FORMAT	841x594	

*Prezentul proiect reprezintă propunerea intelectuală a firmei SC ARENCO GROUP SRL. Prezentul proiect poate fi folosit doar pentru scopul indicat. Orice reproducere integrală sau parțială poate fi făcută doar cu acordul prealabil al proiectantului.