


Secțiune transversală propusă Drum exploatare 2-2 (sc 1:100)

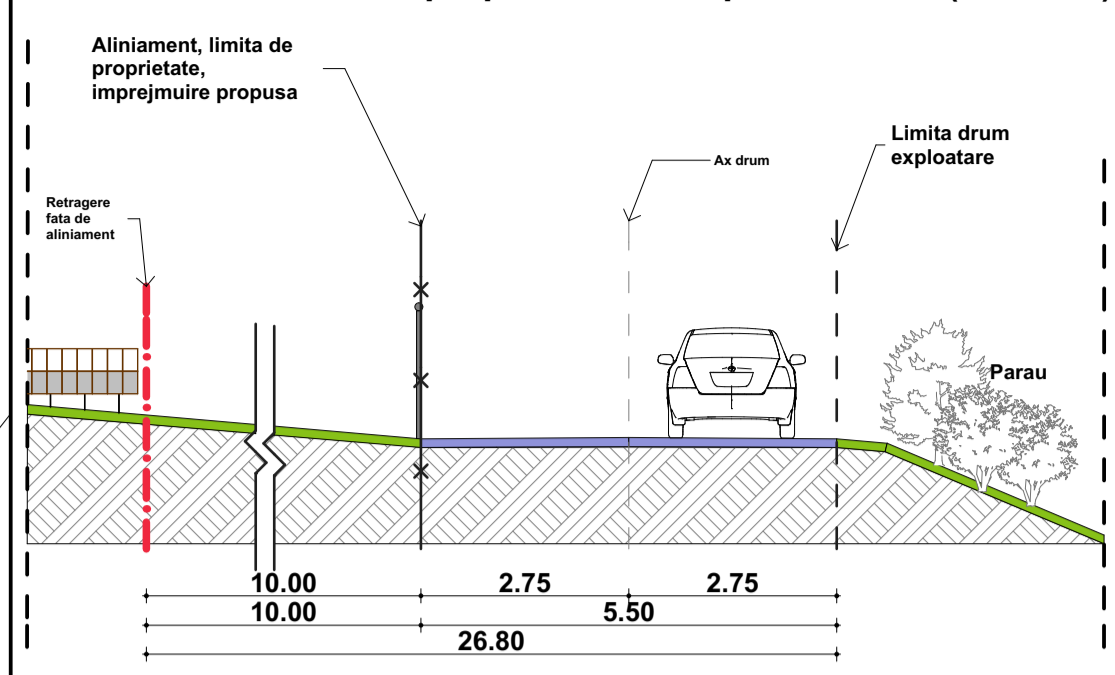


LEGENDA

I. LIMITE

- Limita trup intravilan existent
- Limita zonei studiate
- Limita de proprietate - trup intravilan propus
- Retragere fata de aliniament propus
- Retragere fata de limita proprietate posteroara

II. PROPRIETATEA ASUPRA TERENURILOR

- Proprietate privata a persoanelor fizice sau juridice
- Terenuri aflate in proprietatea publica de interes local
- Terenuri aflate in proprietatea publica de interes judetean
- Proprietate privata a persoanelor fizice sau juridice - PROPUȘ PENTRU TRECERE IN PROPRIETATE PUBLICA DE INTERES LOCAL
- Proprietate publica de interes local a UAT - PROPUȘ PENTRU TRECERE IN PROPRIETATE PERSOANELOR JURIDICE (CIMITIR)

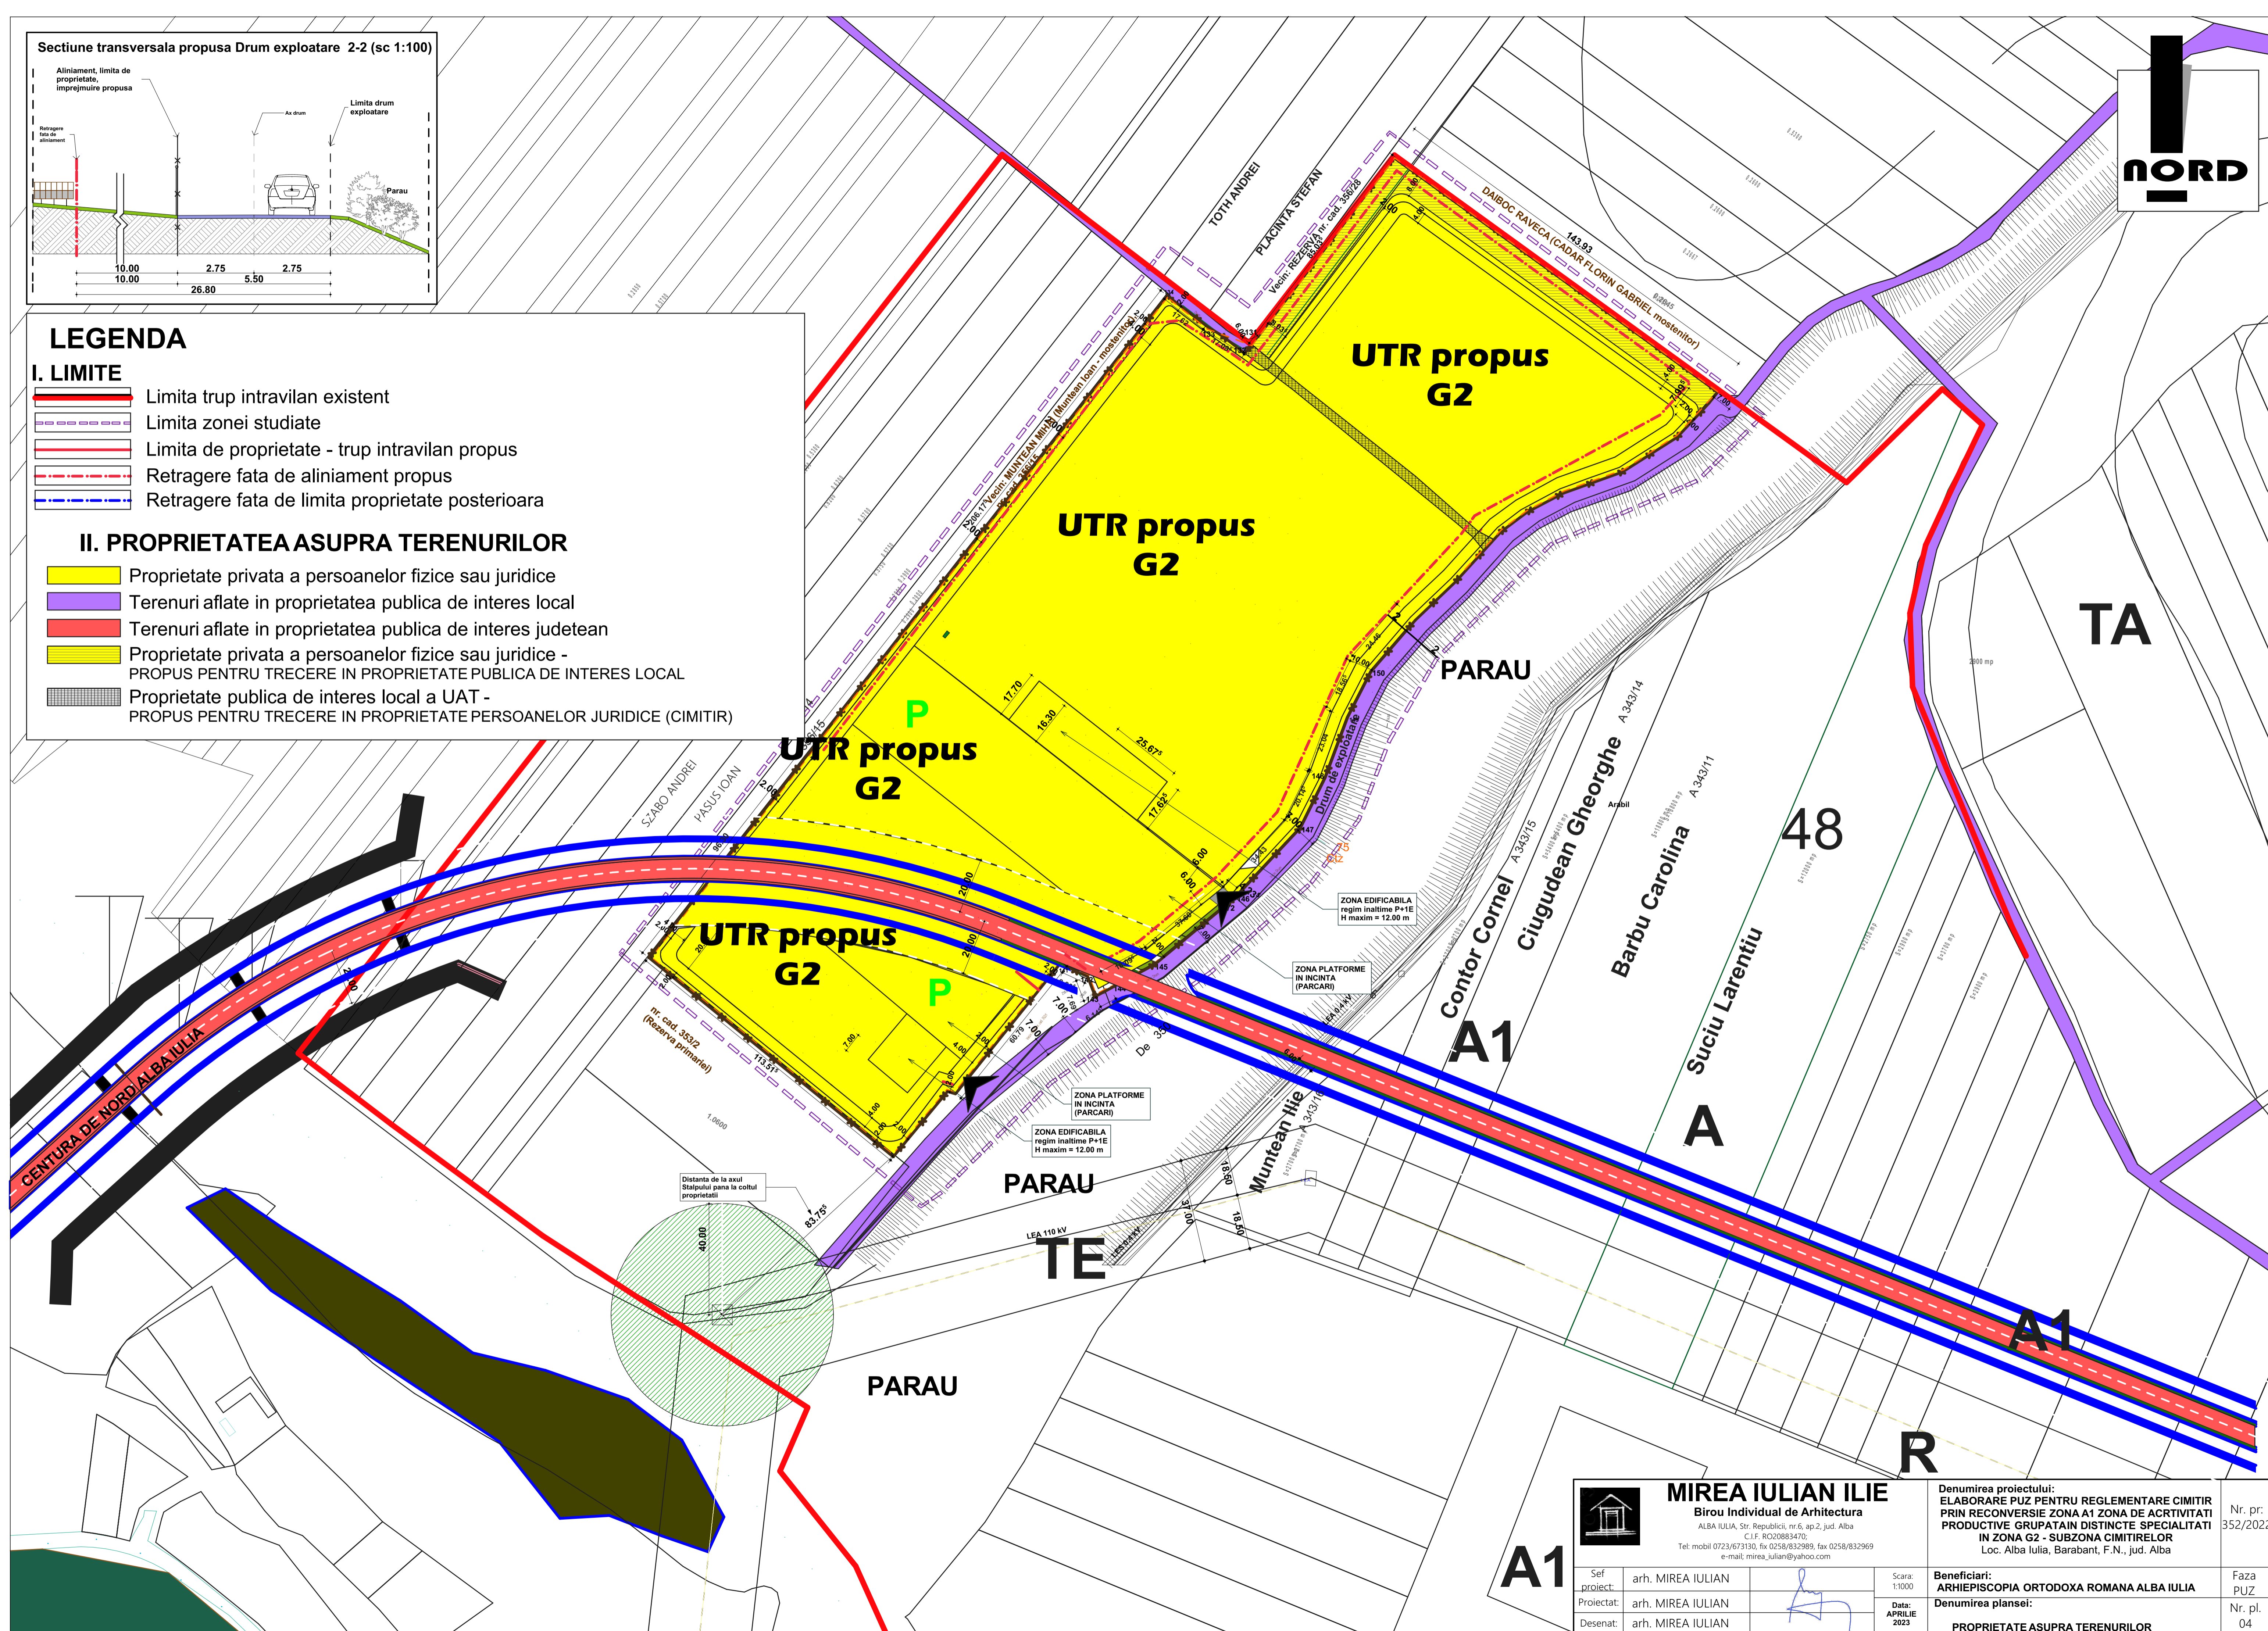

MIREA IULIAN ILIE Birou Individual de Arhitectura ALBA IULIA, Str. Republicii, nr.6, ap.2, jud. Alba C.I.F. RO20883470; Tel: mobil 0723/673130, fix 0258/832989, fax 0258/832969 e-mail: mirea_iulian@yahoo.com		Denumirea proiectului: ELABORARE PUZ PENTRU REGLEMENTARE CIMITIR PRIN RECONVERSIE ZONA A1 ZONA DE ACRTIVITATI PRODUCTIVE GRUPATA IN DISTINCTE SPECIALITATI IN ZONA G2 - SUBZONA CIMITIRELOR Loc. Alba Iulia, Barabant, F.N., jud. Alba		Nr. pr. 352/2022			
Sef proiect:	arh. MIREA IULIAN	Scara:	1:1000	Beneficiari:	ARHIEPISCOPIA ORTODOXA ROMANA ALBA IULIA	Faza	PUZ
Proiectat:	arh. MIREA IULIAN	Data:	APRILIE 2023	Denumirea planșei:	PROPRIETATE ASUPRA TERENURILOR	Nr. pl.	04
Desenat:	arh. MIREA IULIAN						