
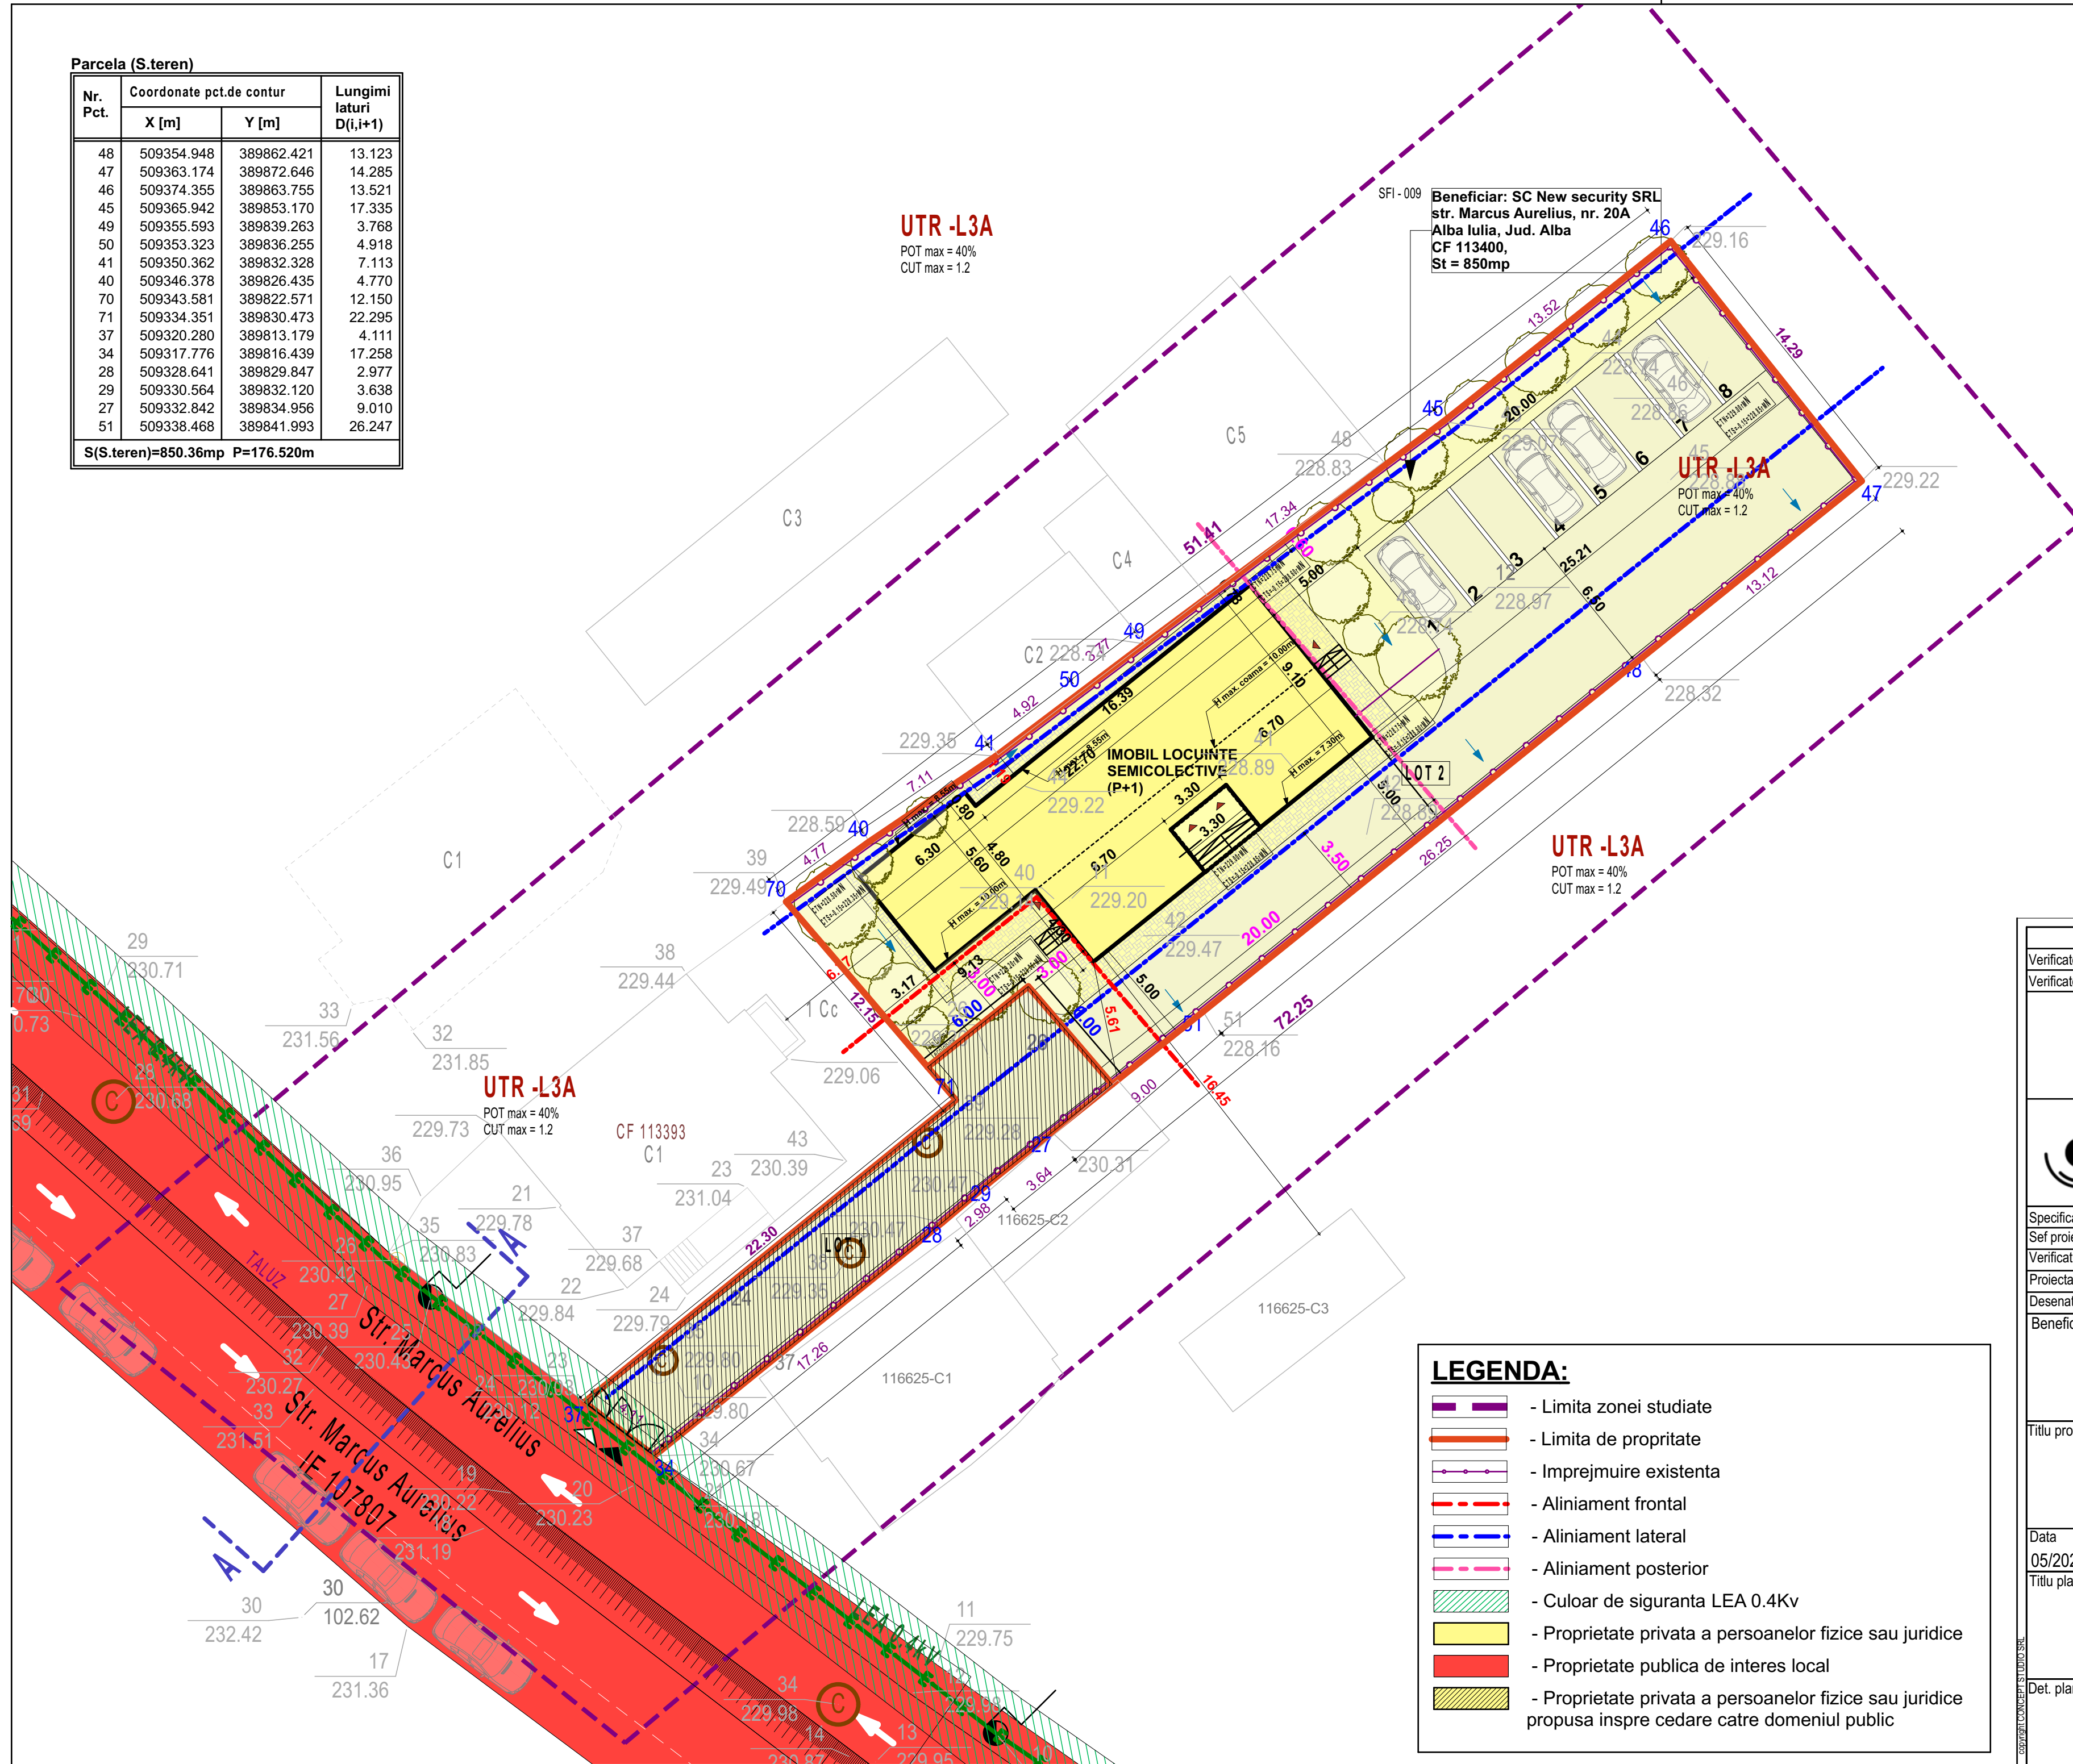


Parcela (S.teren)

Nr. Pct.	Coordonate pct.de contur		Lungimi latuiri D(i,i+1)
	X [m]	Y [m]	
48	509354.948	389862.421	13.123
47	509363.174	389872.646	14.285
46	509374.355	389863.755	13.521
45	509365.942	389853.170	17.335
49	509355.593	389839.263	3.768
50	509353.323	389836.255	4.918
41	509350.362	389832.328	7.113
40	509346.378	389826.435	4.770
70	509343.581	389822.571	12.150
71	509334.351	389830.473	22.295
37	509320.280	389813.179	4.111
34	509317.776	389816.439	17.258
28	509328.641	389829.847	2.977
29	509330.564	389832.120	3.638
27	509332.842	389834.956	9.010
51	509338.468	389841.993	26.247

S(S.teren)=850.36mp P=176.520m

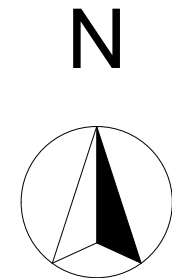

UTR -L3A
POT max = 40%
CUT max = 1.2

Beneficiar: SC New security SRL
str. Marcus Aurelius, nr. 20A
Alba Iulia, Jud. Alba
CF 113400,
St = 850mp

UTR -L3A
POT max = 40%
CUT max = 1.2

UTR -L3A
POT max = 40%
CUT max = 1.2

UTR -L3A
POT max = 40%
CUT max = 1.2

LEGENDA:

- Limita zonei studiate
- Limita de proprietate
- Imprejmuire existenta
- Aliniament frontal
- Aliniament lateral
- Aliniament posterior
- Culoar de siguranta LEA 0.4Kv
- Proprietate privata a persoanelor fizice sau juridice
- Proprietate publica de interes local
- Proprietate privata a persoanelor fizice sau juridice propusa inspre cedare catre domeniul public



CONCEPT STUDIO S.R.L.

RO 47003100
Str.Fortuna, nr.4, Alba Iulia
TEL. : 004 0723 668 195

Specificatia	Nume	Semnatura
Sef proiect	Arh. BEMBEA Razvan	
Verificat	Arh. BEMBEA Razvan	
Proiectat	Arh. MIREA Iulian	
Desenat	Arh. POPA Crina	
Beneficiar	SC NEW SECURITY SRL	
Titlu proiect	ELABORARE P.U.D. PENTRU CONSTRUIRE LOCUINTE SEMICOLECTIVE P+1+M STR. MARCUS AURELIUS, NR. 20A ALBA IULIA ALBA	
Data	Nr. pr.	
05/2024	09/2024	FAZA PUD
Titlu plansa	PROPRIETATEA ASUPRA TERNURIILOR	
Det. plansa	Scara	Nr. pl.
	1:200	U04