



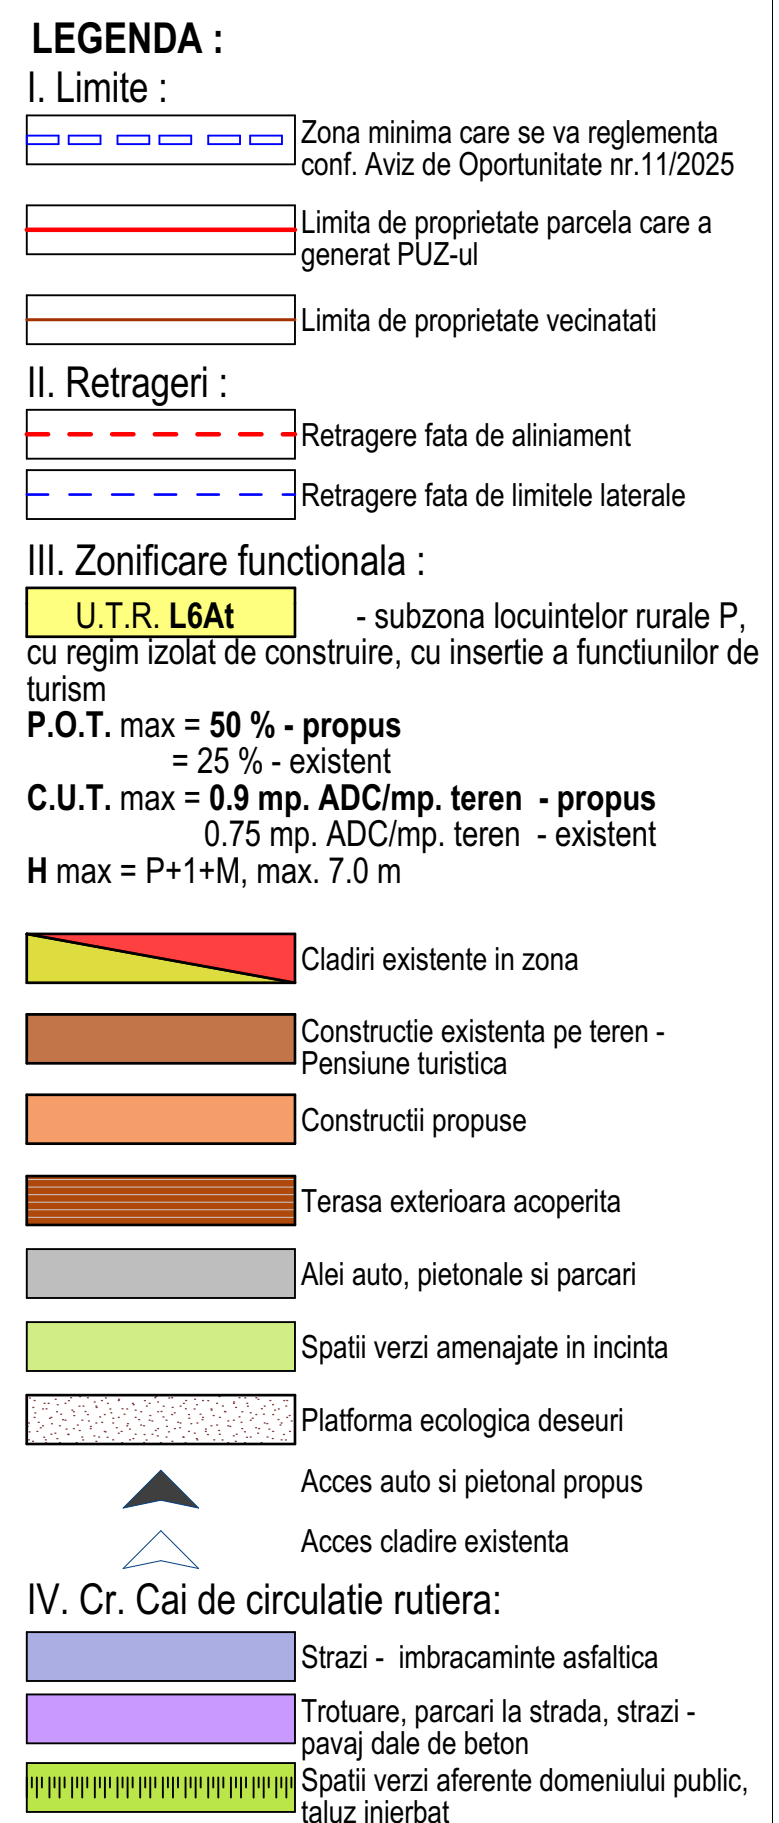

STAREA CLADIRILOR :
1 - stare buna
2 - stare mediocra
3 - stare rea



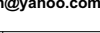

	SC ARHIMAR PROJECT SRL loc. Alba Iulia, str. Nazareth III, nr. 59, jud. Alba CUI 32285291, J/1604/2015-09-29/13 telefon: 0721 328 653 e-mail: mireia_lulian@yahoo.com			Denumirea proiectului: ELABORARE PUZ IN VEDEREA MODIFICARII REGLEMENTARILOR URBANISTICE EXISTENTE Mun. ALBA IULIA, str. BIRUINTEI, Nr. 6, jud. ALBA		Nr. pr: 418/2024
	Sef proiect:	arh. MIREA IULIAN		Scara: 1:500	Beneficiarul: BEGLI EVENT SRL	Faza P.U.Z.
	Proiectat:	arh. MIREA IULIAN		Data: IULIE 2025	Denumirea plansei: REGLEMENTARII URBANISTICE - MOBILARE	Nr. pl. 2.1
	Desenat:	VLAIC ALIN				