PUZ - REGLEMENTARE LOTURI LOCUINȚE INDIVIDUALE ȘI REALIZARE CĂI DE ACCES

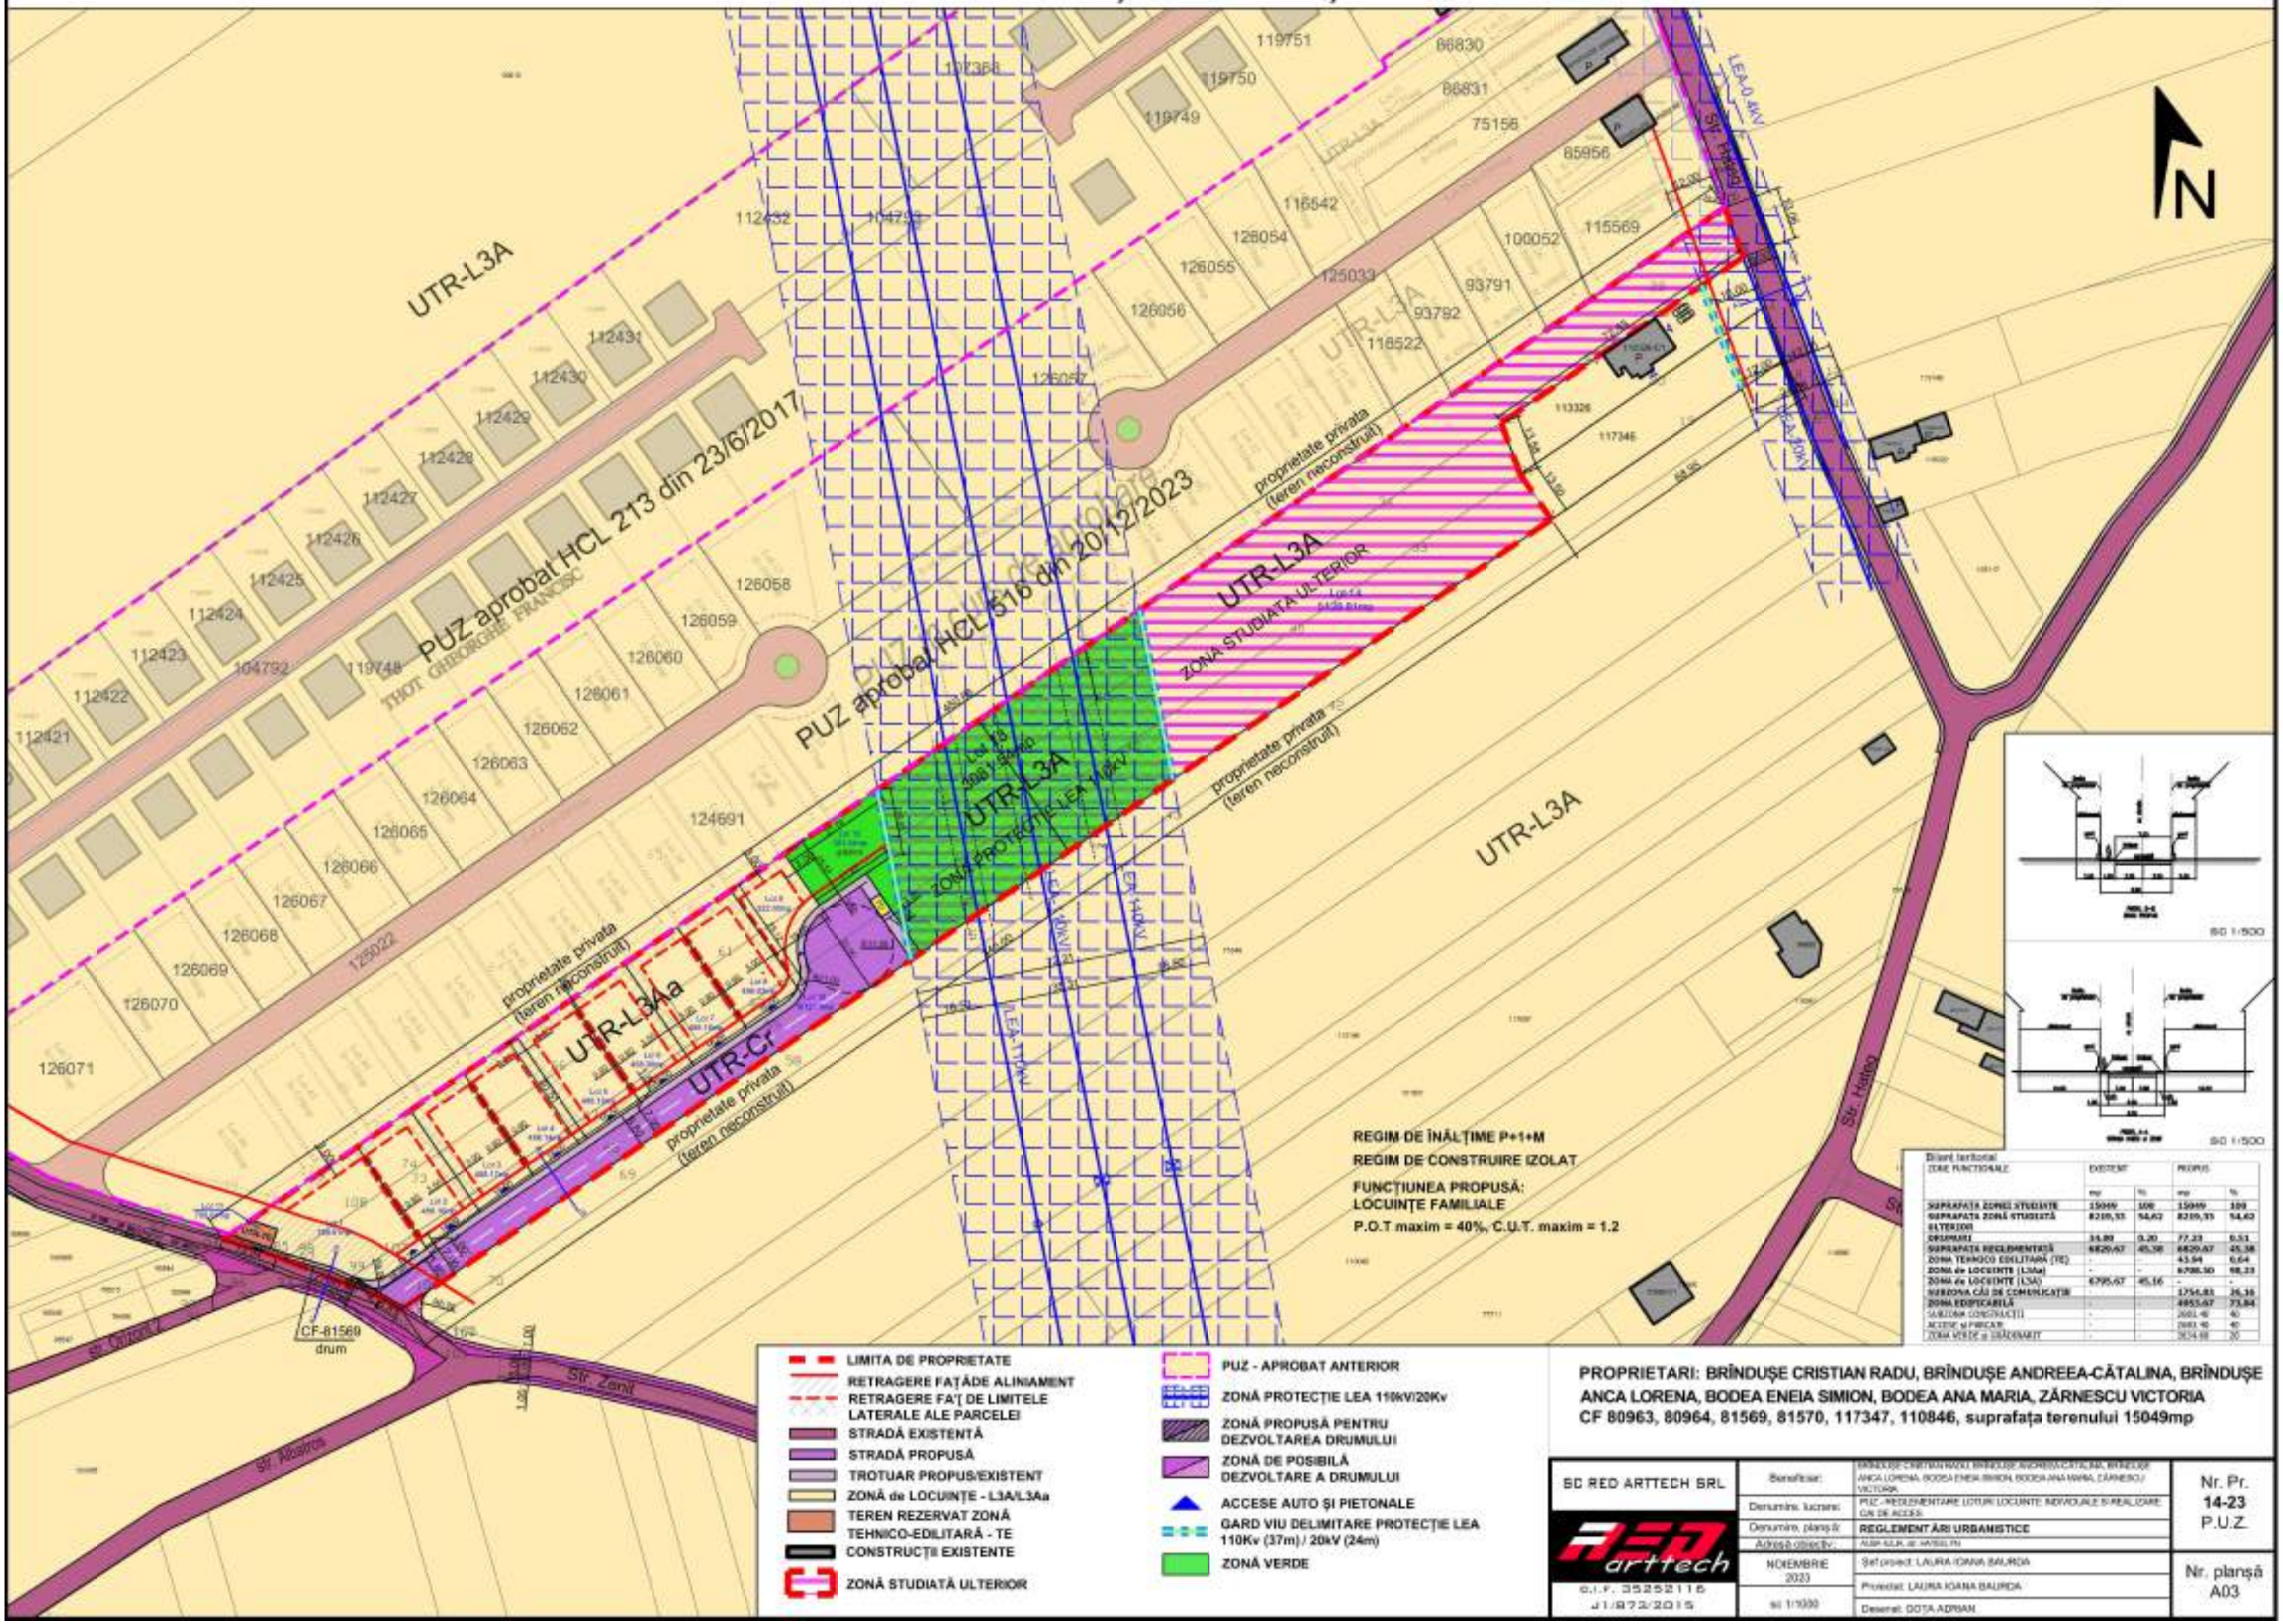

Bilanț teritorial

ZONE FUNCȚIONALE	EXISTENT		PROPUS	
	mp	%	mp	%
SUPRAFAȚA ZONEI STUDIATE	15049	100	15049	100
SUPRAFAȚA ZONĂ STUDIATĂ ULTERIOR	8210,33	54,62	8210,33	54,62
DRUMURI	34,80	0,20	77,23	0,51
SUPRAFAȚA REGLEMENTATĂ	6829,67	45,38	6829,67	45,38
ZONA TEHNICO EDILITARĂ (TE)	-	-	43,94	0,64
ZONA de LOCUINȚE (L3Aa)	-	-	6708,50	98,23
ZONA de LOCUINȚE (L3A)	6795,67	45,16	-	-
RUBRICA CĂI DE COMUNICAȚII			1754,83	26,16
ZONA EDIFICABILĂ	-	-	4955,67	73,84
SUBZONA CONSTRUCȚII	-	-	2601,40	40
ACCESE și PARCARI	-	-	2601,40	40
ZONA VERDE și GRĂDINARIT	-	-	3634,88	20