


Pct.	Nord(X)	Est(Y)
6	511536.187	389209.224
7	511541.442	389224.865
8	511548.047	389242.074
25	511550.652	389245.220
26	511561.202	389257.962
9	511562.712	389259.786
10	511561.141	389285.337
11	511589.404	389302.031
12	511584.845	389284.353
13	511585.185	389258.969
27	511587.149	389241.296
23	511587.809	389235.363
22	511588.430	389229.772
16	511592.630	389191.986
14	511593.133	389187.457
15	511594.110	389172.019
20	511560.455	389193.636
6	511536.187	389209.224

Suprafata masurata = 34.76mp  
Suprafata din aci = 34.76mp

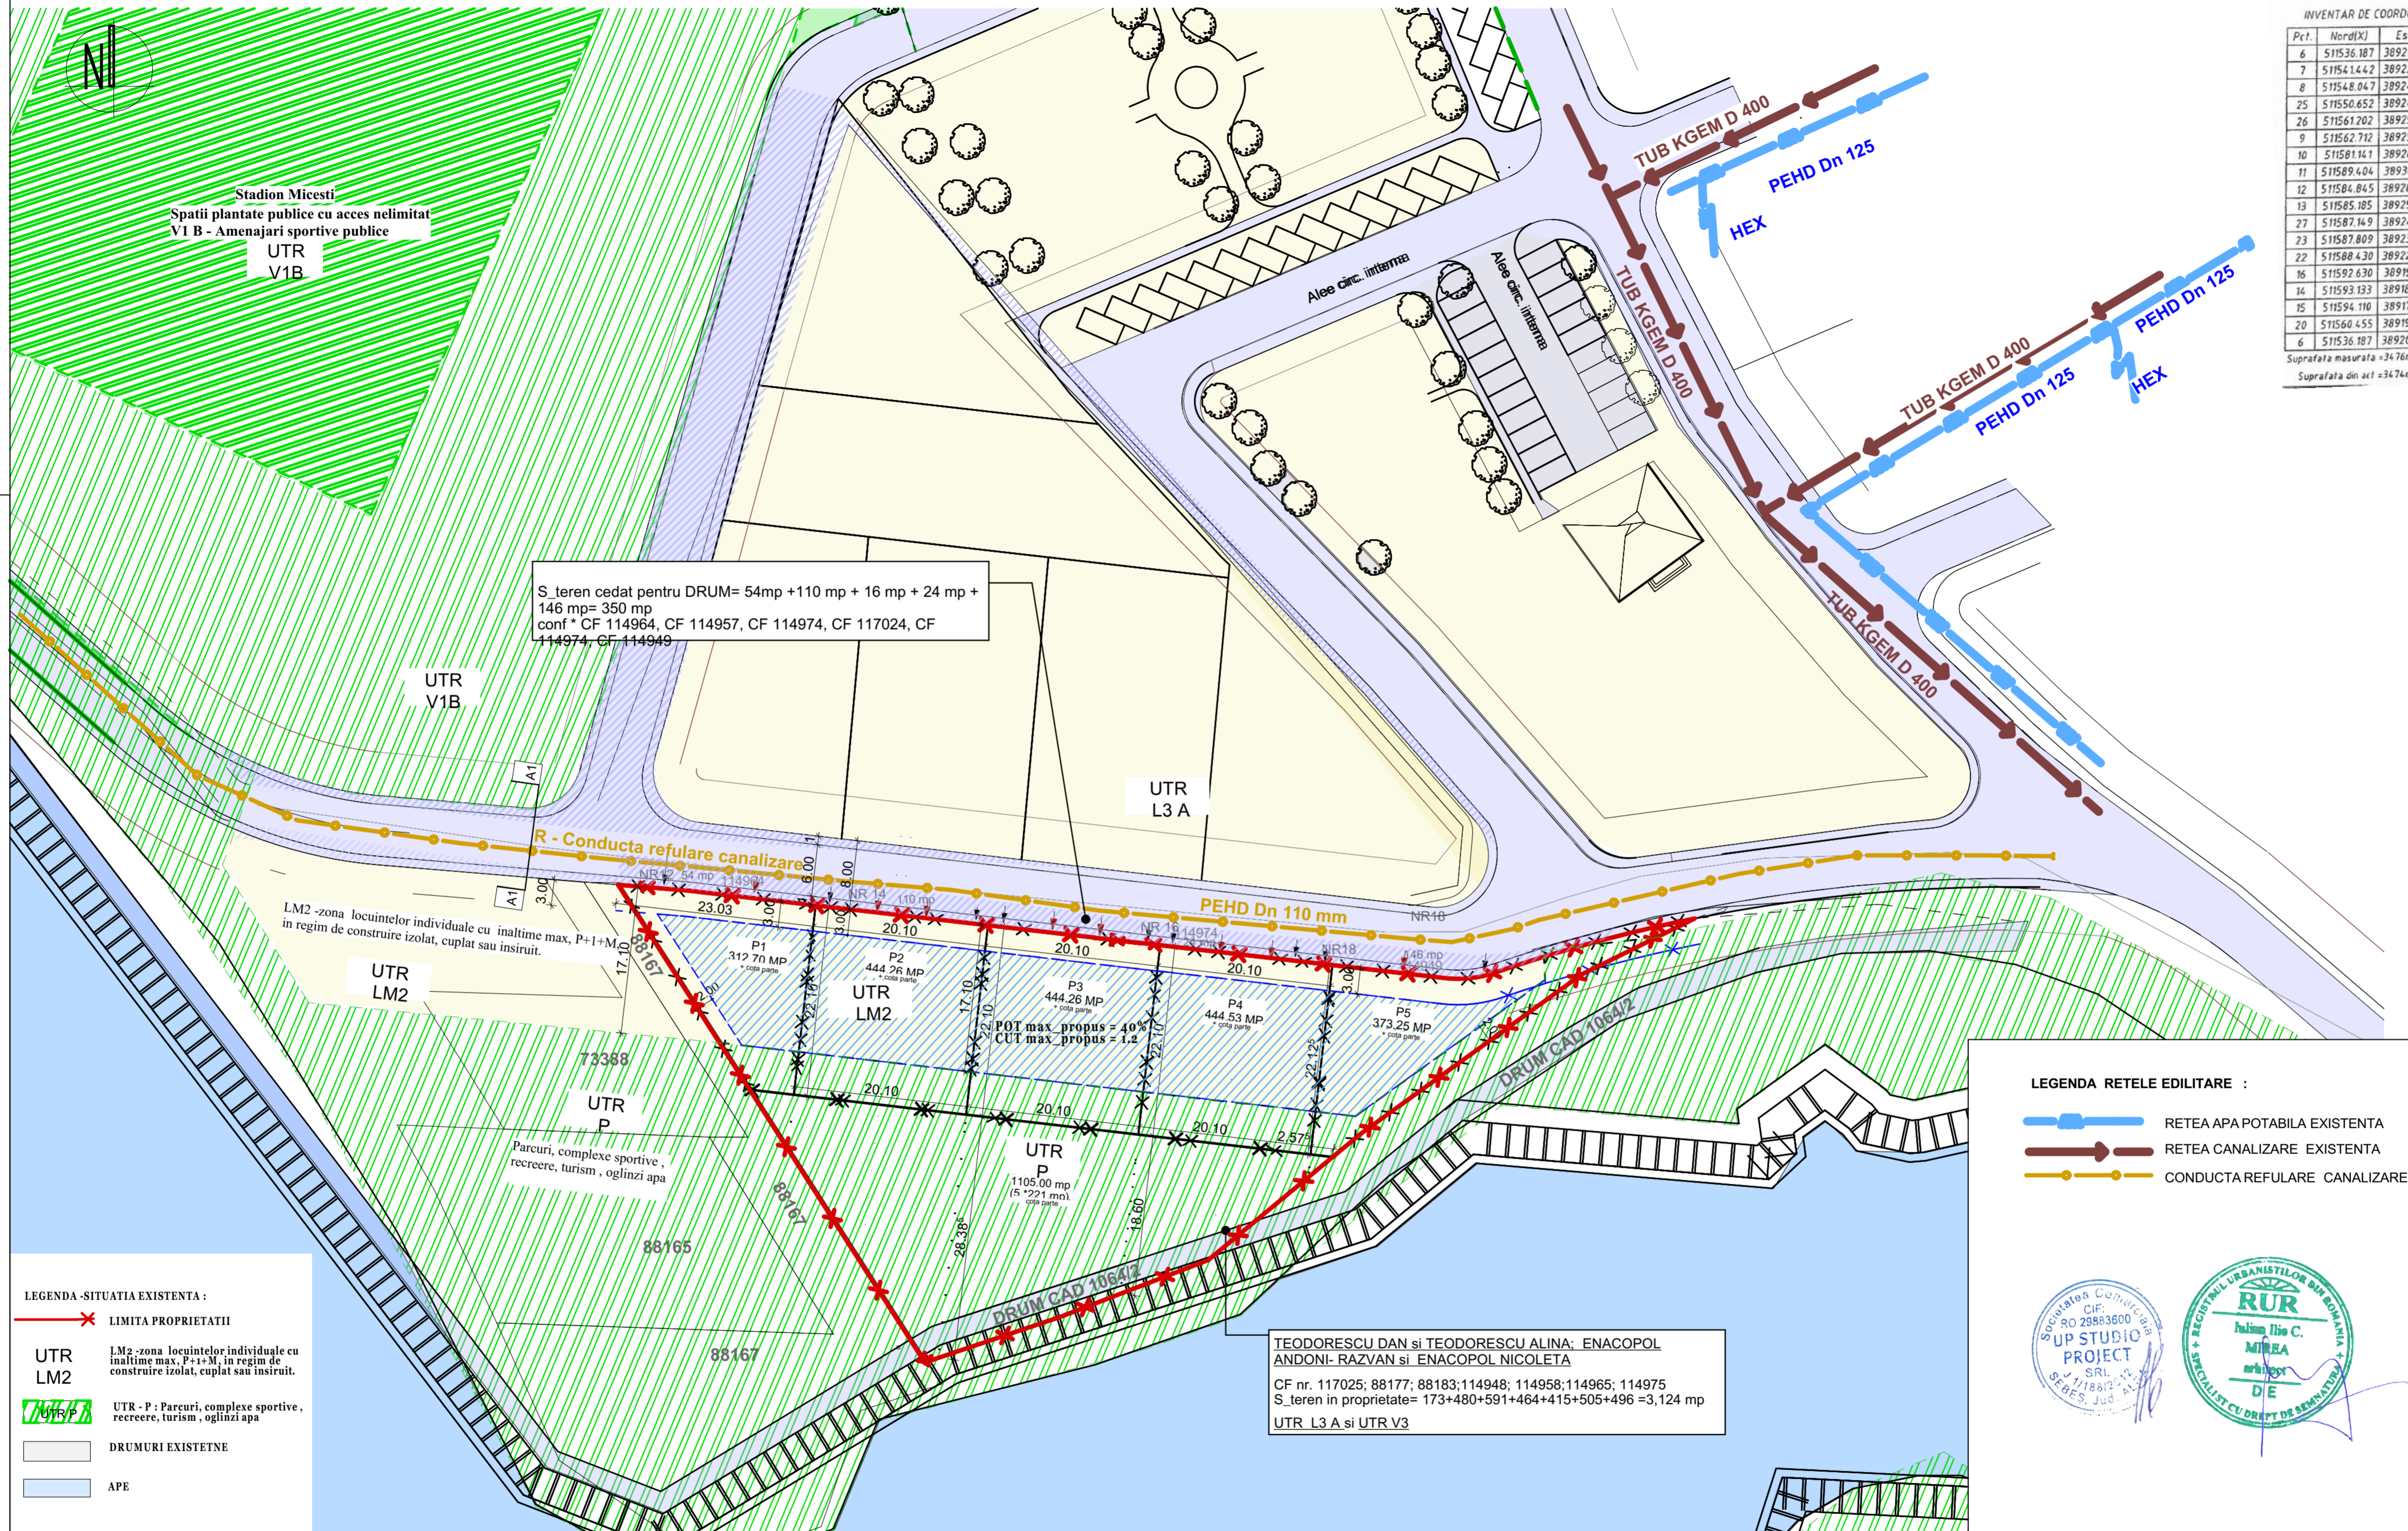

**LEGENDA -SITUATIA EXISTENTA :**

✗ LIMITA PROPRIETATII

UTR LM2 - zona locuintelor individuale cu inaltime max. P+I+M, in regim de construire izolat, cuplat sau insiruit.

UTR - P : Parcuri, complexe sportive, recreere, turism , oglinzi apa

DRUMURI EXISTETNE

APE

**LEGENDA RELETE EDILITARE :**

RETEA APA POTABILA EXISTENTA

RETEA CANALIZARE EXISTENTA

CONDUCTA REFULARE CANALIZARE



**DATE TEHNICE:**  
Categoria de importanta: C - conform HG 766/97  
Clasa de importanta: III - conform STAS 10100/0-75  
Zona seismică: E - conform NP100/92  
Gradul de rezistenta la foc: III - conform NP118/99  
Risc de incendiu: mic

VERIFICATOR / EXPERT	NUME	SEMNAATURA	CERINTA	BENEFICIAR: TEODORESCU DAN si TEODORESCU ALINA; ENACOPOL ANDONI- RAZVAN si ENACOPOL NICOLETA AMPLASAMENT: jud. Alba, loc. Micesti, mun. Alba Iulia, str. Stadionului nr. 12, 14, 14A, 16, 16 A, 17, 18	proiect nr.: 210/2023
<b>UP STUDIO PROJECT</b> RO 29883600 Alba Iulia, jud. Alba, str. Ana Aslan, nr. 29 tel.0742 068582; www.upstudioproject.com					
SPECIFICATIE:	TITLU/NUME:	SEMNAATURA	scara: 1:500, 1:1	TITLUL PROIECTULUI: ELABORARE PUZ PENTRU ALIPIRE PARCELE SI LOTIZARE IN VEDEREA CONSTRUIRE LOCUINTE INDIVIDUALE (REGIM IZOLAT SI CUPLAT)	faza: PUZ
SEF PROIECT	Arh. Enacopol Nicoleta		data: martie 2023	TITLUL PLANSEI: PLAN RELETE EDILITARE	format: A4
PROIECTANT DE SPECIALITATE	urb. MIREA IULIAN ILIE				plansa nr.: U.08
PROIECTAT /INTOCMIT	Arh. Enacopol Razvan				