PUZ - REGLEMENTARE LOTURI LOCUINȚE INDIVIDUALE ȘI REALIZARE CĂI DE ACCES

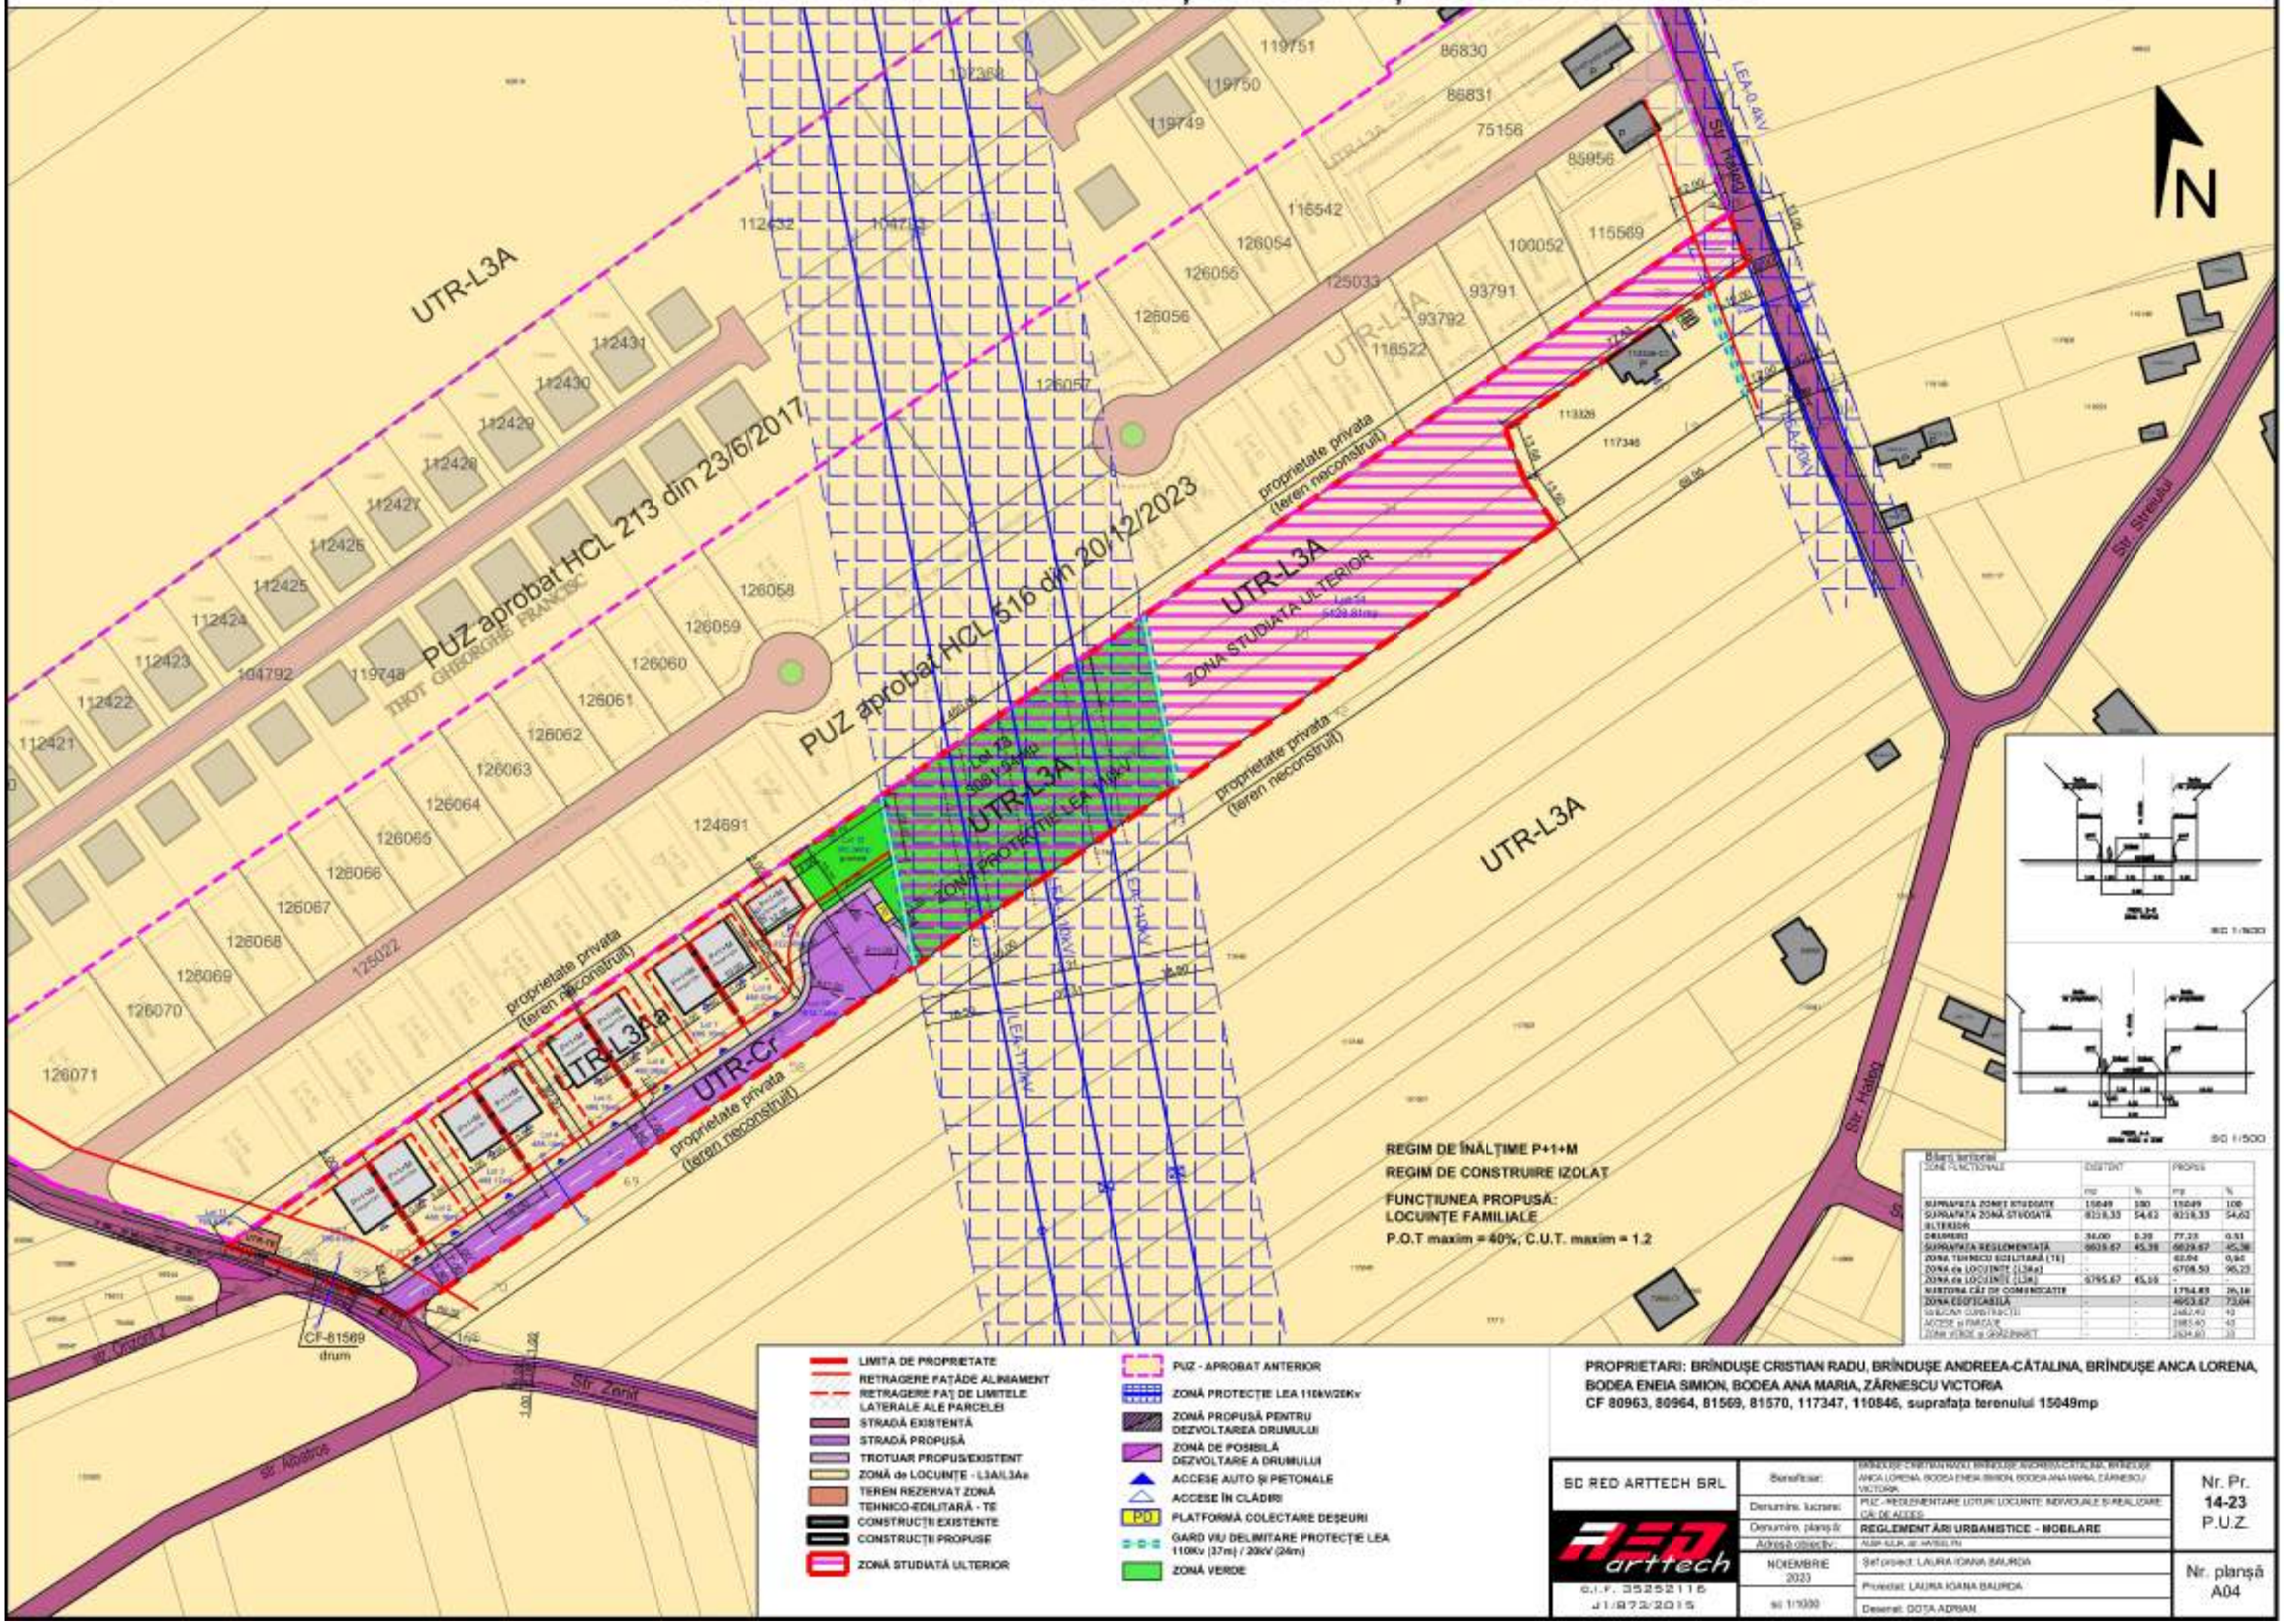

Bilanț teritorial

ZONE FUNCȚIONALE	EXISTENT		PROPUS	
	mp	%	mp	%
SUPRAFAȚA ZONEI STUDIATE	15049	100	15049	100
SUPRAFAȚA ZONĂ STUDIATĂ ULTERIOR	8218,33	54,62	8218,33	54,62
DRUMURI	34,00	0,23	77,23	0,51
SUPRAFAȚA REGLEMENTATĂ	6830,67	45,38	6830,67	45,38
ZONA TEHNICO EDILITARĂ (TE)	-	-	60,04	0,40
ZONA de LOCUINȚE (L3Aa)	-	-	6708,63	98,23
ZONA de LOCUINȚE (L3A)	6795,67	45,15	-	-
RESTUL CĂI DE COMUNICAȚII			1704,89	11,16
ZONA EDIFICABILĂ	-	-	4963,67	72,64
SUBZONA CONSTRUCȚII	-	-	2482,83	50
ACCESE și PARCARE	-	-	1985,40	40
ZONE VERDE și GRĂDINIȚE	-	-	496,40	10