
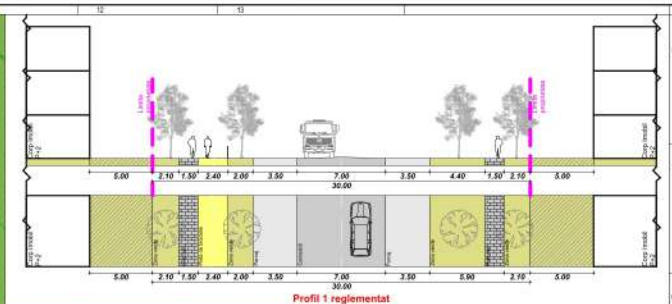


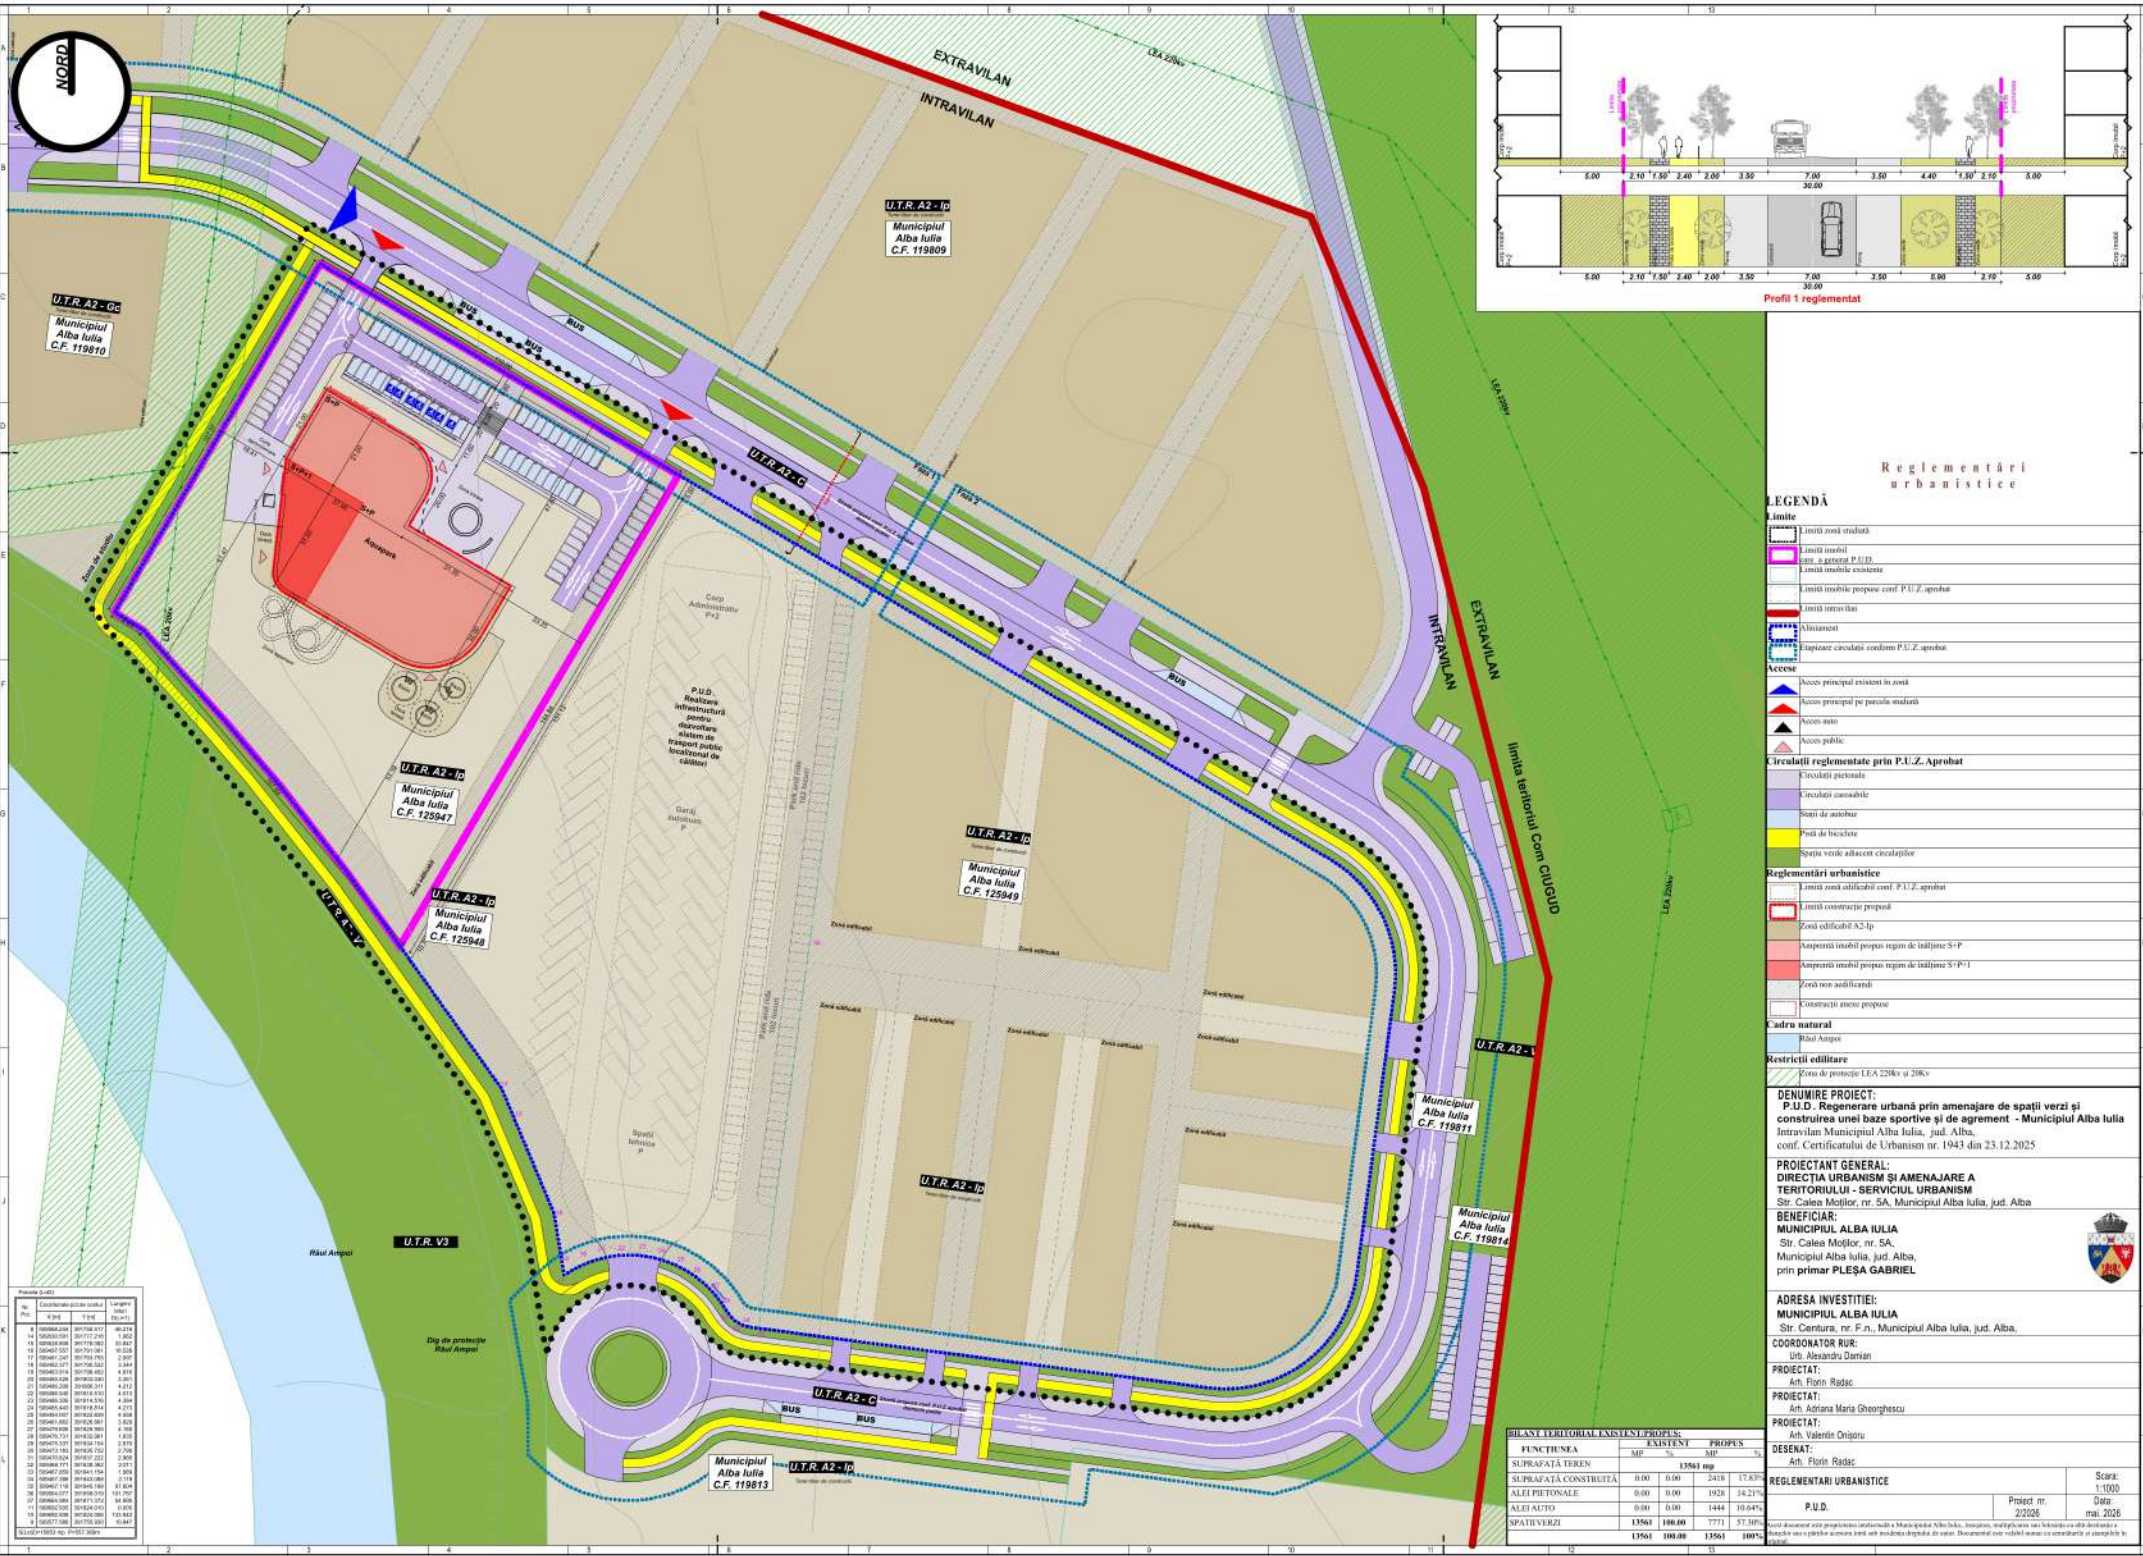

Reglementări urbanistice

- LEGENDĂ**
- Limite**
- Linia zonei studiate
 - Linia imobilului existent
 - Linia imobilului propus
- Acces**
- Acces principal existent în zonă
 - Acces principal pe parcul studiat
 - Acces auto
 - Acces public
- Circulații reglementate prin P.U.Z. Aprobat**
- Circulații pietonale
 - Circulații carosabile
 - Stazi de autobuz
 - Pista de biciclete
 - Spații verde alăturea circulației
- Reglementări urbanistice**
- Linia zona edificabilă
 - Linia construcție propusă
 - Linia construcție existentă
- Cadru natural**
- Restricții edificare**

DENUMIRE PROIECT:
P.U.D. Regenerare urbană prin amenajare de spații verzi și construirea unei baze sportive și de agrement - Municipiul Alba Iulia

PROIECTANT GENERAL:
DIRECȚIA URBANISM ȘI AMENAJARE A TERITORIULUI - SERVICIUL URBANISM

BENEFICIAR:
MUNICIPIUL ALBA IULIA
Str. Calea Măgior, nr. 5A, Municipiul Alba Iulia, jud. Alba, prin primar PLEȘA GABRIEL

ADRESA INVESTITIEI:
MUNICIPIUL ALBA IULIA
Str. Centura, nr. F.n., Municipiul Alba Iulia, jud. Alba

COORDONATOR RUR:
Ing. Alexandru Damian

PROIECTAT:
Arh. Florin Radu

PROIECTAT:
Arh. Adriana Maria Gheorghescu

PROIECTAT:
Arh. Valentin Onișoru

DESENAT:
Arh. Florin Radu

ADRESA INVESTITIEI:	
MUNICIPIUL ALBA IULIA	
Str. Centura, nr. F.N., Municipiul Alba Iulia, jud. Alba,	
COORDONATOR RUR:	
Urb. Alexandru Damian	
PROIECTAT:	Arh. Florin Radac
PROIECTAT:	Arh. Adriana Maria Gheorghescu
PROIECTAT:	Arh. Valentin Onisicu
DESEINAT:	Arh. Florin Radac
REGLEMENTARIU BUNISTICE	
P.U.D.	
Project nr. 2/2026	
Data: mai. 2026	
Scara: 1:1000	



