



ZONE FUNCTIONALE	EXISTENT		MOBILARE PROPUȘA		REGLEMENTARI	
	mp	%	mp	%	mp	%
Suprafata zonei reglementate	2787	100	2787	100.00	2787	100.00
1. UTR ZM2 - zona mixta P+3, din care :			2618.66	93.96	2618.66	93.96
Suprafata constructii	-	-	908.6	34.70	916.53	35.00
Suprafata alei auto si pietonale, platforme	-	-	1039.6	39.70	916.53	35.00
Suprafata dale inierbate	-	-	348.96	13.33	785.60	30.00
Suprafata spatii verzi, loc de joaca si rastel biciclete	-	-	321.5	12.27		
2. Cr - Cai de circulatie rutiera	-	-	168.34	6.04	168.34	6.04

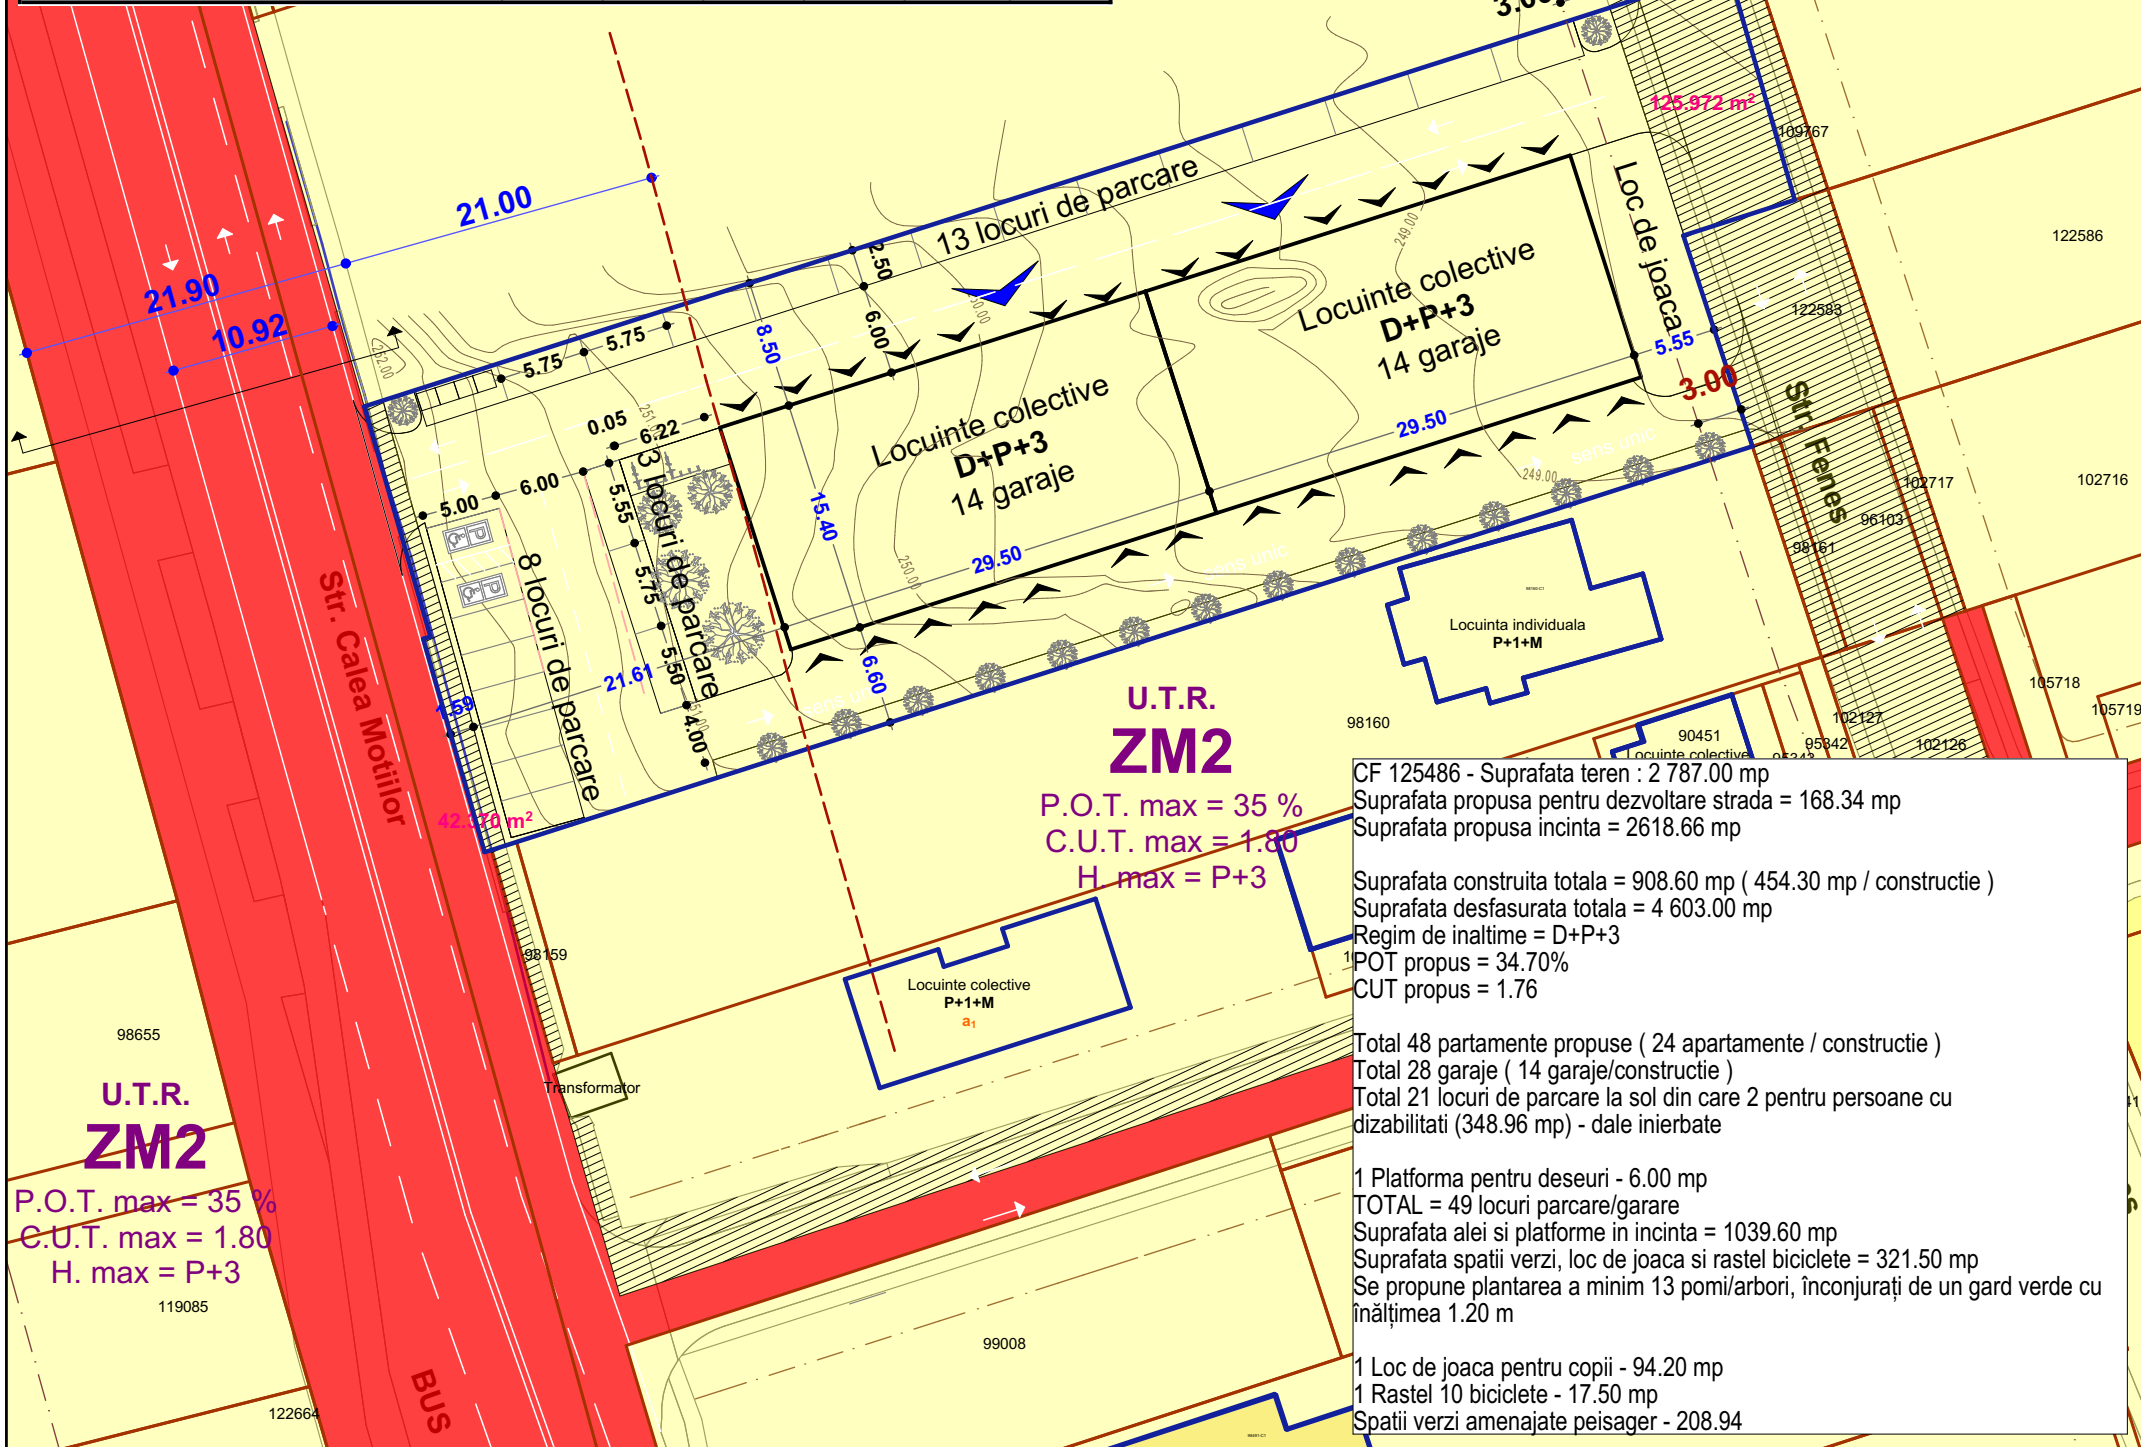

LEGENDA :

- Limita de proprietate parcela studiata
- Limita de proprietate vecinatati
- Proprietate privata a persoanelor fizice sau juridice
- Proprietate publica de interes local, judeteann.
- Proprietate privata propuse a fi trecute in proprietatea publica a unitatilor administrativ teritoriale.

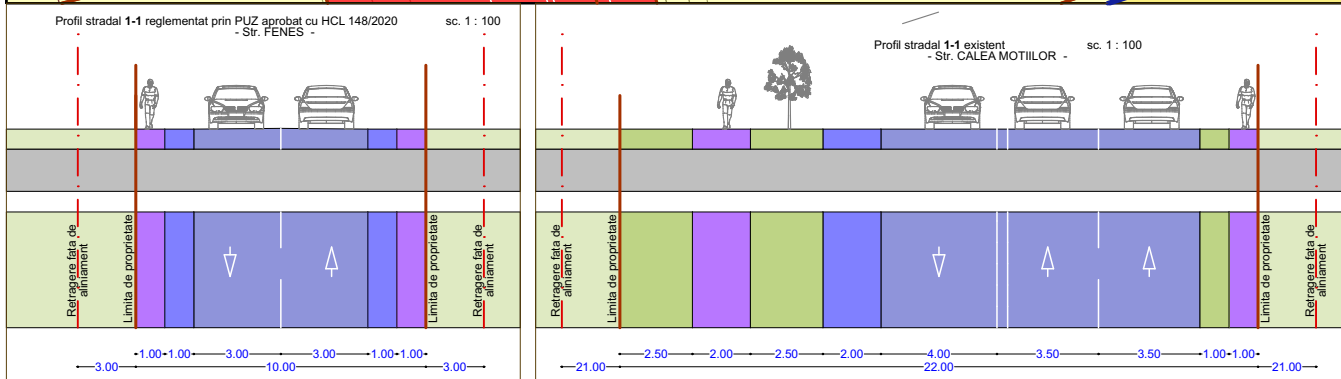

			SC ARHIMAR PROIECT SRL loc. Alba Iulia, str. Nazareth Iliit, nr. 59, jud. Alba CUI 32285291; J1/604/25.09.2013 telefon: 0721 328 653 e-mail: mirea_iulian@yahoo.com		Denumirea proiectului: ELABORARE PUD SI DTAC PENTRU CONSTRUIRE 2 TRONSOANE DE LOCUINTE COLECTIVE Mun. Alba Iulia, Str. Calea Motilor, nr. 240, jud. Alba		Nr. pr: 437/2025	
Sef proiect:		arh. MIREA IULIAN		Scara: 1:500	Beneficiar: NARCIS CONT SRL			Faza P.U.D.
Proiectat:		arh. MIREA IULIAN						
Desenat:		arh. MIREA IULIAN		Data: MAI 2026	Denumirea plansei: OBIECTIVE DE UTILITATE PUBLICA			Nr. pl. 4