


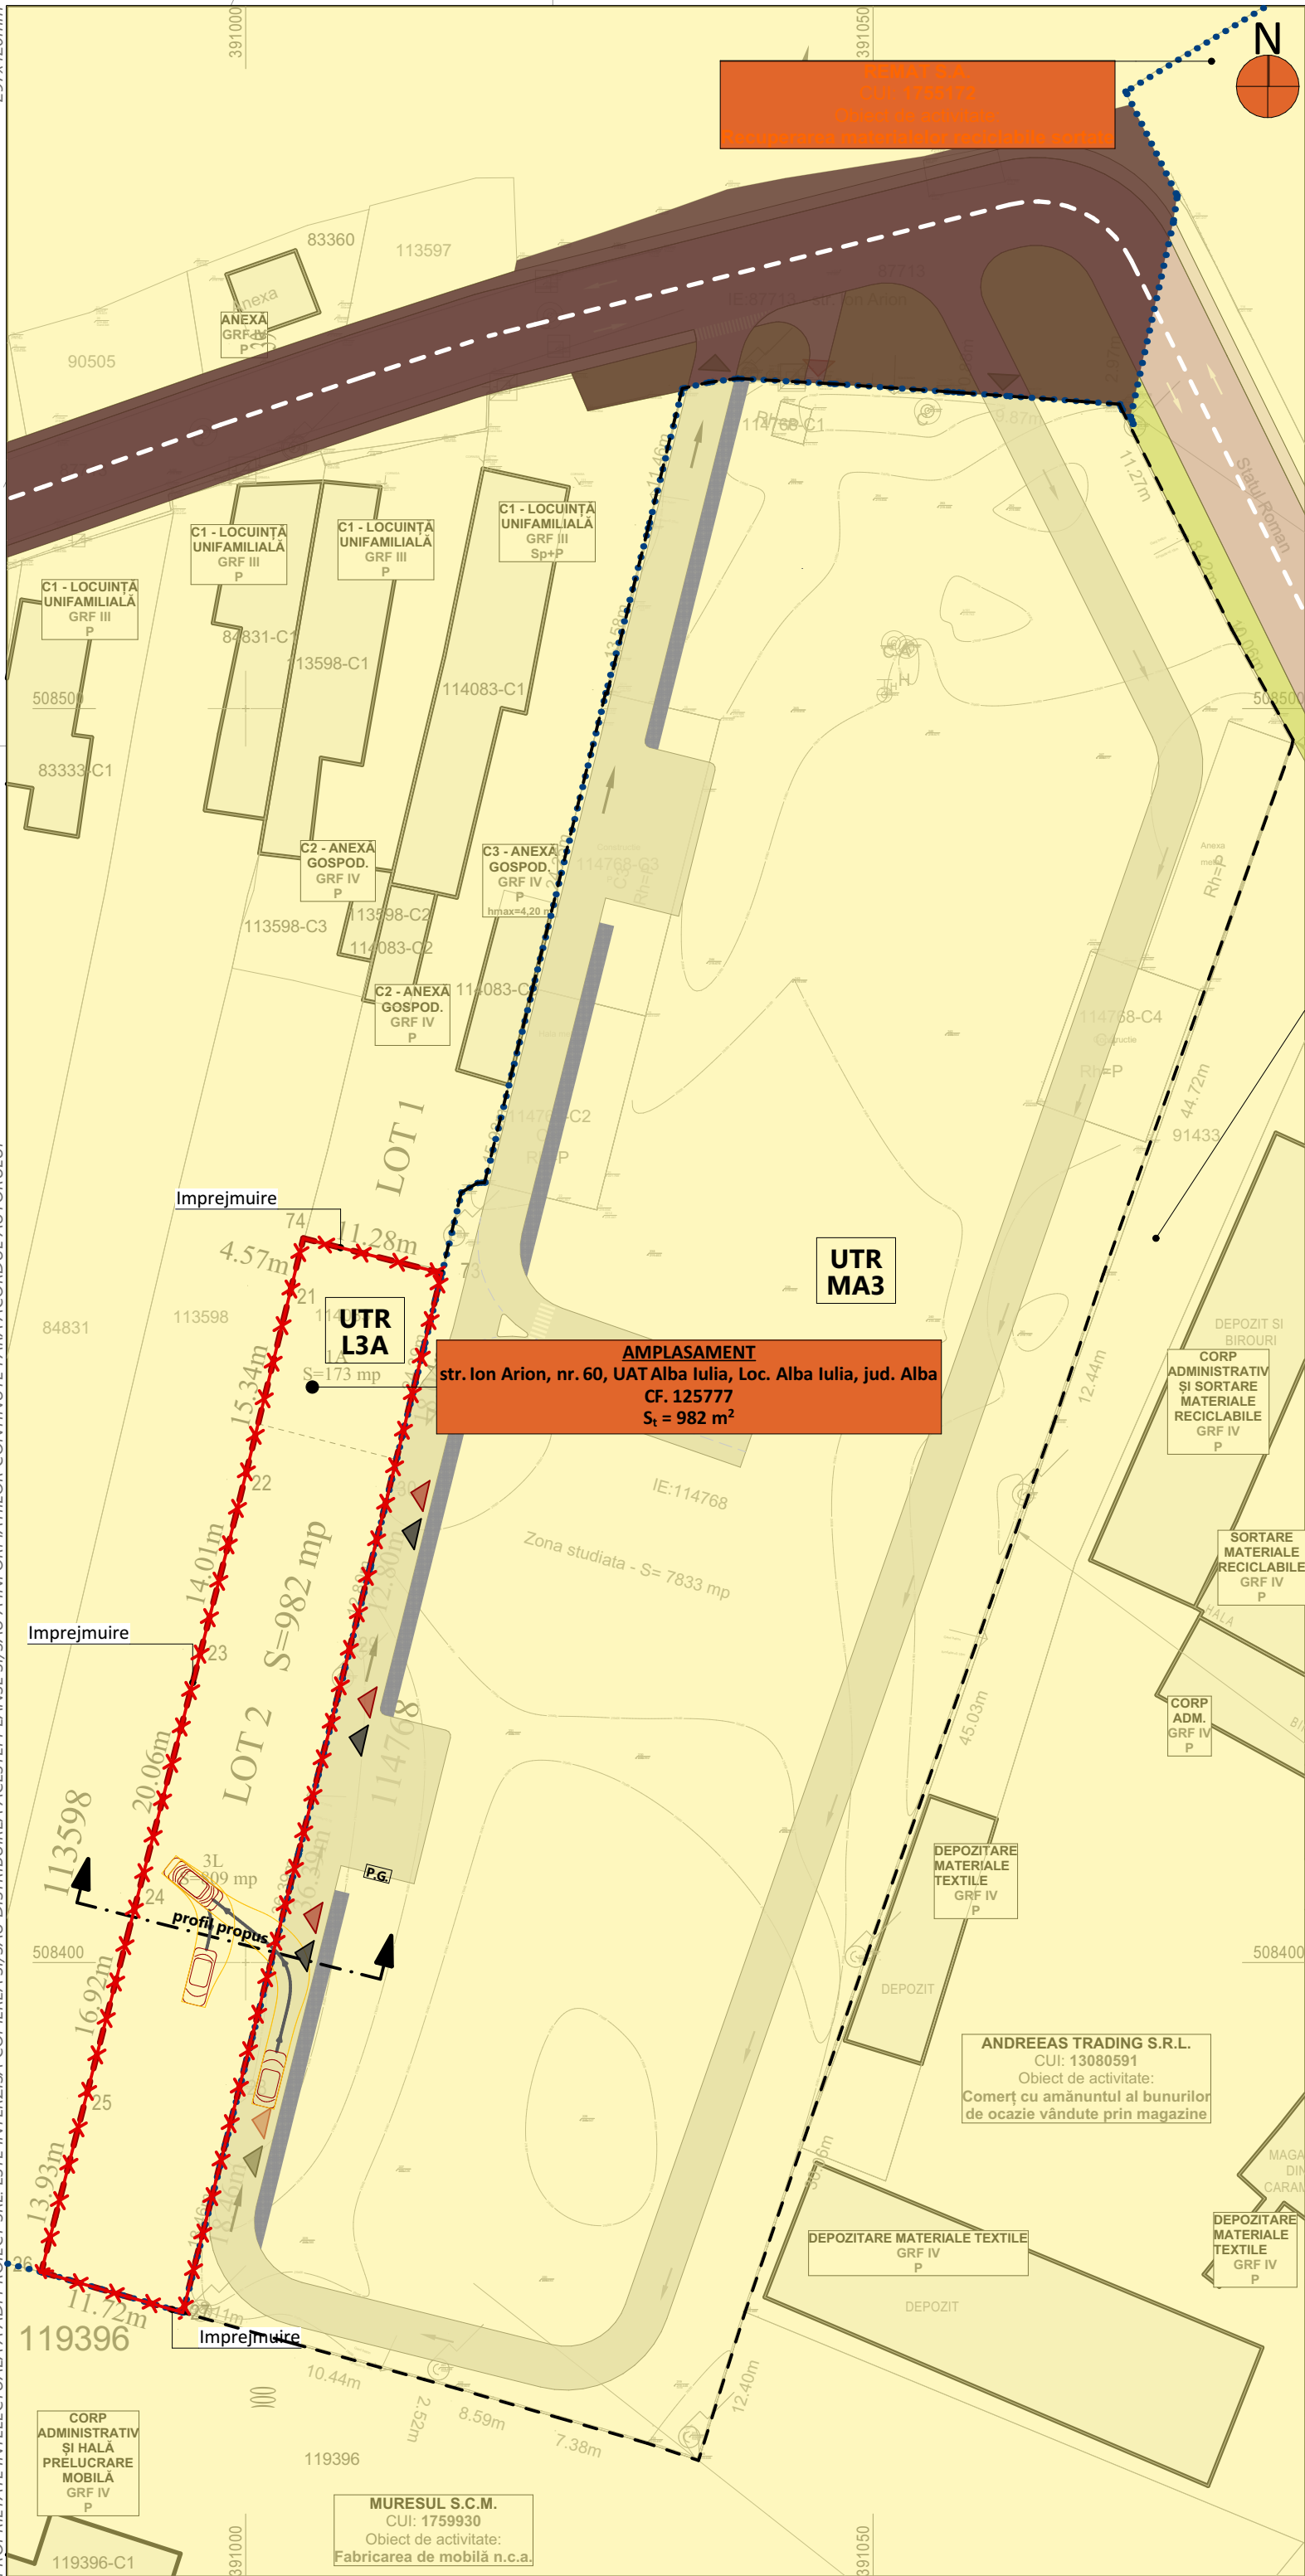

LEGENDĂ:

LIMITE



LIMITĂ DE PROPRIETATE




IMPRESMUIRE



LIMITĂ UTR **L3A / MA3**
LIMITĂ DE PROPRIETATE PARCELA
VECINĂ, CF NR. 114768

ZONIFICARE FUNCȚIONALĂ

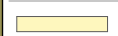TEREN PROPRIETATE PRIVATĂ
PERSONE FIZICE / JURIDICE

PERSOANE FIZICE / JURIDICE
TEREN APARTINÂND DOMENIULUI
PUBLIC DE ÎNTERES LOCAL

PUNCTE DE INTERES



ACCES AUTO



ACCES PIETONAL



ANDREEAS TRADING S.R.L.
CUI: 13080591

Obiect de activitate:
Comerț cu amănuntul al bunurilor
de ocazie vândute prin magazine

Nr. Pct.	Coordonate pct.de contur		Lungimi laturi D(i,i+1)
	X [m]	Y [m]	
27	508372.091	390994.991	18.462
28	508389.996	390999.493	36.388
29	508425.284	391008.371	12.802
30	508437.715	391011.430	18.038
73	508455.244	391015.685	11.284
74	508457.533	391004.636	4.569
21	508453.113	391003.477	15.345
22	508438.198	390999.870	14.011
23	508424.631	390996.372	20.061
24	508405.202	390991.378	16.917
25	508388.825	390987.137	13.934
26	508375.316	390983.719	11.724
S=982.07mp P=193.535m			

Intocmit,

Ing. Ciorgovean Daniel Zaharie

S PARCARI+CIRCULATII - 677.67 mp
S SPATII VERZI - 304.33
SUPRAFATA PARCELA 982.00 mp

NR. CADASTRAL	125777
NR. TOPO	125777
SUPRAFATA AMPLASAMENT	982 m²

TABEL SUPRAFETE, cf. anexa cerere AC. cap. 3 lit. g

CONSTRUCTII	SUPR. CONSTRUITA	SUPR. DESFASURATA
*EXISTENTE, DIN CARE:	0,00	0,00
- DESFIINTATE:	0,00	0,00
- MENTINUTE:	0,00	0,00
*PROPUSE:	0,00	0,00
TOTAL:	0,00	0,00

Totalul rezulta prin insumarea suprafetelor inscrise la rubricile "mentinute" si "propane"

TABEL INDICI URBANISTICI, cf. anexa cerere AC. cap.3 lit. c, d

INDICE	EXISTENT	PROPUS	MAX. PROPUS
POT (%)	0.00	0.00	
CUT	0.00	0.00	

CLASA DE IMPORTANTA:	IV
CATEG. DE IMPORTANTA:	C
GRAD DE REZIST. LA FOC:	II

PROIECTANT GENERAL:
ADI PROIECT SRL
str. Agricultorilor nr. 7, loc. Târgu Mureș, jud. Mureș

ECHIPA DE PROIECTARE		SEMNAȚURA
SEF PROIECT		
ARH. TURCU ADRIAN		
PROIECTAT		
ARH. TURCU ADRIAN		
PROIECTAT / DESENAT		
ARH. MOLDOVAN SEPTIMIU		

DENUMIRE PROJCT:

AMENAJARE PARCARE SI SPATIU VERDE PENTRU ANSAMBLU REZIDENTIAL aprobat prin HCL 576 din 19.12.2022 articolul 2, de pe CF 114768

str. Ion Arion, nr. 60, UAT Alba Iulia, Loc. Alba Iulia, jud. Alba

BENEFICIAR:

ELCO HABITAT SRL

str. Ion Arion nr. 62, loc. Alba-Iulia, jud. Alba

REVIZIA NR. 0
NUME PLANSĂ:

PLAN DE PROPRIETATE ASUPRA TERENURILOR

PR. NR.	454.1/2021	PROPUS	STATUS
DATA	08.2026	PUD	FAZA
SCARA	1:500	U-06	NR. PL.