LEGENDA

LIMITE

- Limita zonei reglementate/ limita de proprietate
- Limita zonei studiate

ACCESE

- Acces principal existent și menținut pe parcelă (str. Mihail Sadoveanu)

PROPRIETATEA ASUPRA TERENURILOR

- Terenuri proprietate privată a persoanelor fizice sau juridice
- Terenuri aflate în proprietatea publică de interes local
- Terenuri aflate în proprietatea publică de interes național
- Terenuri ce se intenționează a fi trecute în domeniul public

REȚELE EDILITARE

- TRANSGAZ - Magistrală
- LEA 110 kV - linie electrică aeriană de tensiune înaltă

ZONE DE PROTECȚIE

- Distanță de siguranță magistrală GAZ - 20 m din ax
- Zonă de protecție LEA - 18.5 m din ax pentru liniile de 110 kV
- Zona de protecție specială a Unităților Militare conform Ordin nr. M.30 din 2 noiembrie 1995

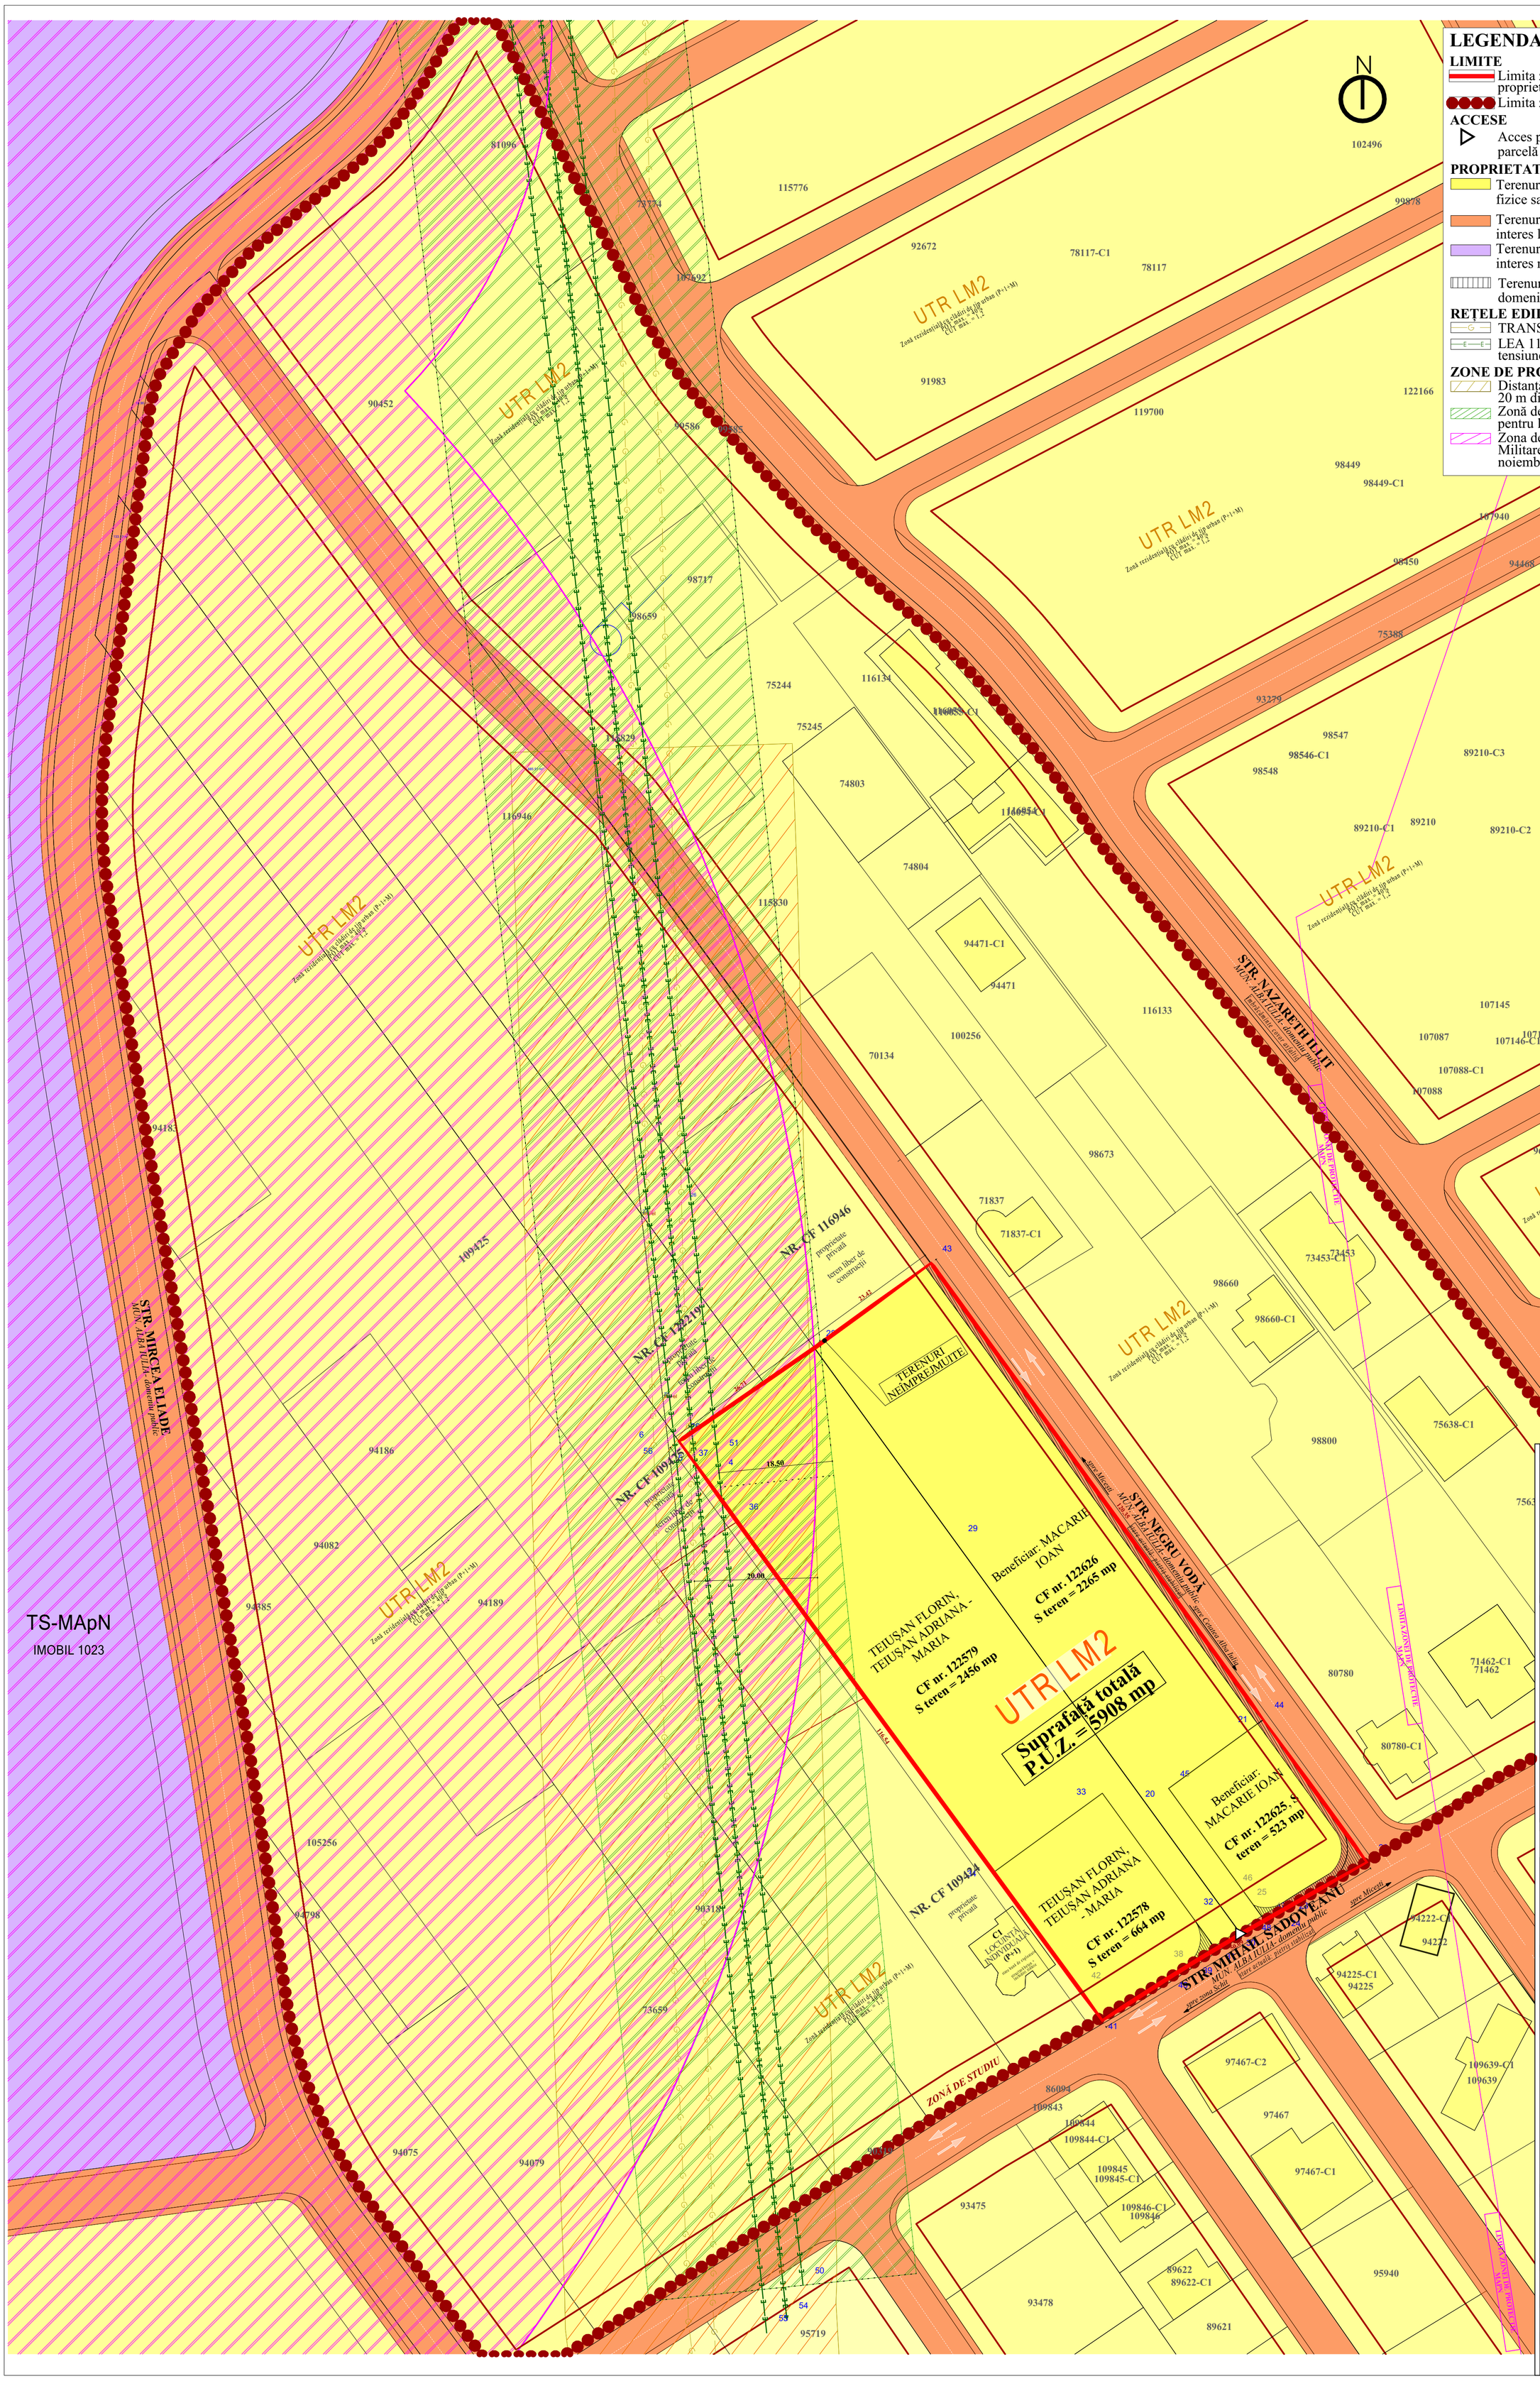

SOCIETATEA J1/235/2017 CONCEPT ARKTECH S.R.L. CUI 37185447 ALBA IULIA	REGISTRUL URBANIȘTILOR DIN ROMÂNIA RUR Spiridon Ștefan M. CUREA arhitect BCDE

concept

S.C CONCEPT ARKTECH S.R.L
arhitectura si design interior
Alba Iulia, str. Pinului, nr.12, jud. Alba, 510042
0749 090 117 CUI 37185447; J1/235/2017
conceptarktech@gmail.com

VERIFICATORI/EXPERT	Semnatura

COLECTIV DE ELABORARE

SEF PROIECT: Curea Spiridon	Semnatura
PROIECTAT: Lupean Andrei	
DESENAT: Lupean Andrei	

DATE PROIECT

DENUMIRE PROIECT:

ELABORARE PUZ PENTRU PARCELARE SI MODIFICARE REGLEMENTARI URBANISTICE APROBATE IN VEDEREA CONSTRUIRII DE LOCUINTE UNIFAMILIALE SI SEMICOLECTIVE

ADRESA AMPLASAMENT

localitatea Alba Iulia, strada Mihail Sadoveanu, fn judetul Alba

BENEFICIAR:

TEIUSAN FLORIN, TEIUSAN ADRIANA MARIA, MACARIE IOAN

ADRESA BENEFICIAR

localitatea Alba Iulia, strada Mihail Sadoveanu, judetul Alba
CF 122578, CF 122579, 122626, 122625

DENUMIRE PLANSA

PROPRIETATEA ASUPRA TERENURILOR

NR. PROIECT	FAZA	
15/2024	P.U.Z.	
DATA	**SCARA**	**PLANSA**
04/2025	1:500, 1:1	U5
FORMAT	594x780	

●Prezentul proiect reprezinta propietatea intelectuala a firmei SC CONCEPT ARKTECH SRL - Prezentul proiect poate fi folosit doar pentru aceasta lucrare - Orice reproducere partiala sau totala poate fi facuta doar cu acordul prealabil al proiectantului