


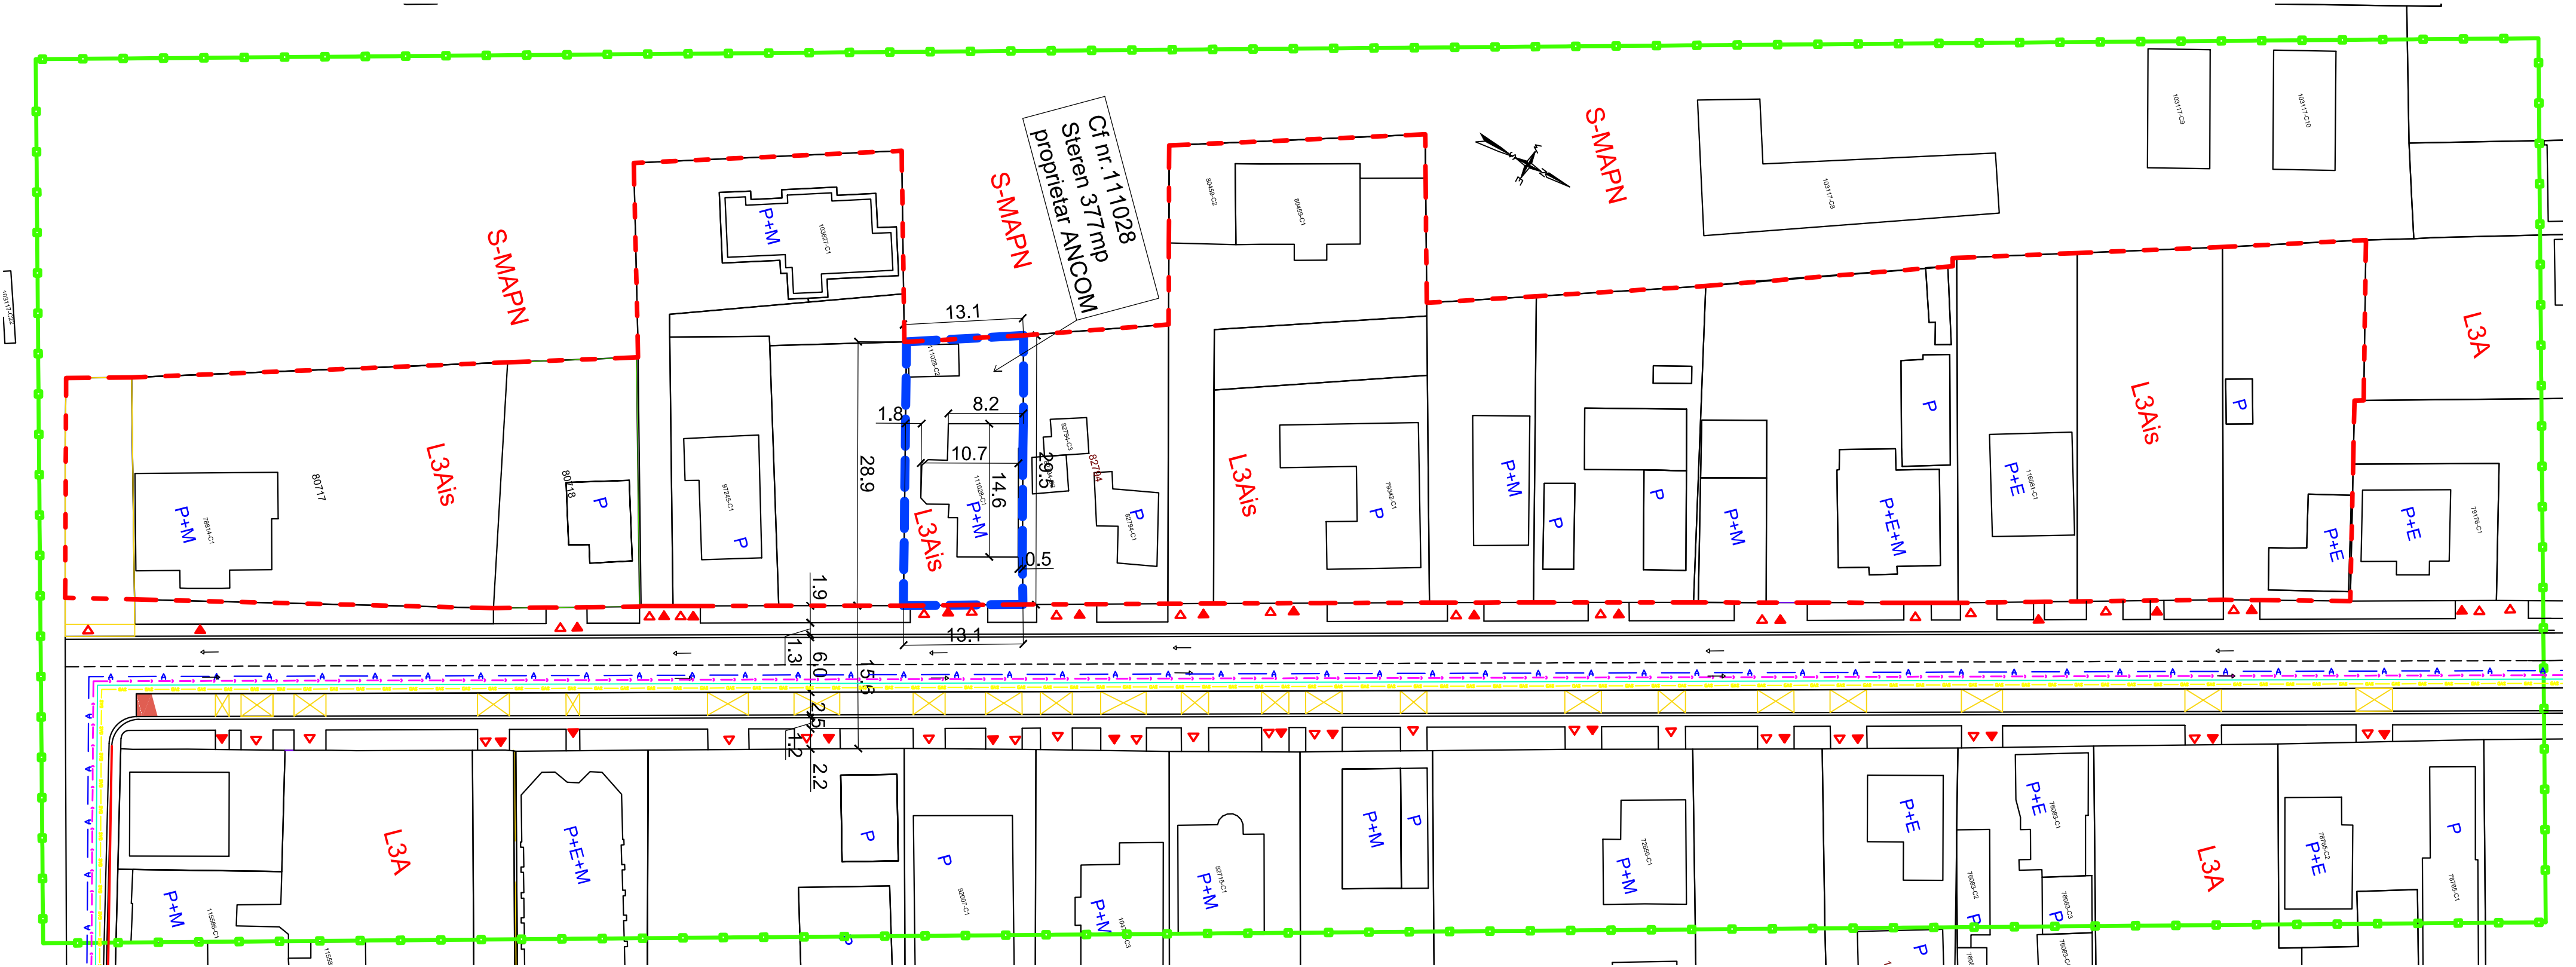

- LEGENDĂ:
- Limite:
- LIMITĂ ZONĂ STUDIATĂ
 - LIMITĂ reglementată impusă de A.O.
 - LIMITĂ parcelă ce a generat P.U.Z.
 - ACCES AUTO
 - ACCES PIETONAL

REȚELE EDILITARE	
REȚEA APĂ	A
REȚEA ELECTRICITATE JOASĂ TENSIUNE	
CANALIZARE	
REȚEA GAZE NATURALE	GAS

Verificator / Expert	Nume	Semnătură	Cerința	Referat / Expertiza Nr. / Data	
secreArt Arhitectura - Urbanism - Design - Structuri Civile / Industriale SECRET PENTRU BENEFICIAR ȘI COMUNICAT ISO 9001 SISTEM DE CERTIFICARE RO17495486; 302/ 477/ 2005 EMAIL: anamarianmuntean@gmail.com rudicemuta@gmail.com TEL: 0746-229944; 0742-229944		Den. Lucrării: Elaborare PUZ modificarea reglementărilor urbanistice aprobate în L3A subzonă locuințe individuale și semicolective, în vederea schimbului de destinație din locuință în sediu administrativ; mun.Alba Iulia, str. Fântânele, nr.12A, jud. Alba			pr.nr. 24.26/ 2025
		Beneficiar: Autoritatea Națională pentru Administrare și Reglementare în Comunicații (ANCOM),mun. București, str. Delea Nouă, NR.2, Sector 3, Cod poștal: 030925			faza P.U.Z.
șef proiect:	arh.ANAMARIA ADRIANA MUNTEAN	scara 1:500	Denumirea planșei: REGLEMENTĂRI - ECHIPARE EDILITARĂ		planșa: U4
proiectat:	arh.ANAMARIA ADRIANA MUNTEAN	data 04/2025			
desenat:	arh.ANAMARIA ADRIANA MUNTEAN				